


Přehledná situace stavby
M 1: 10 000

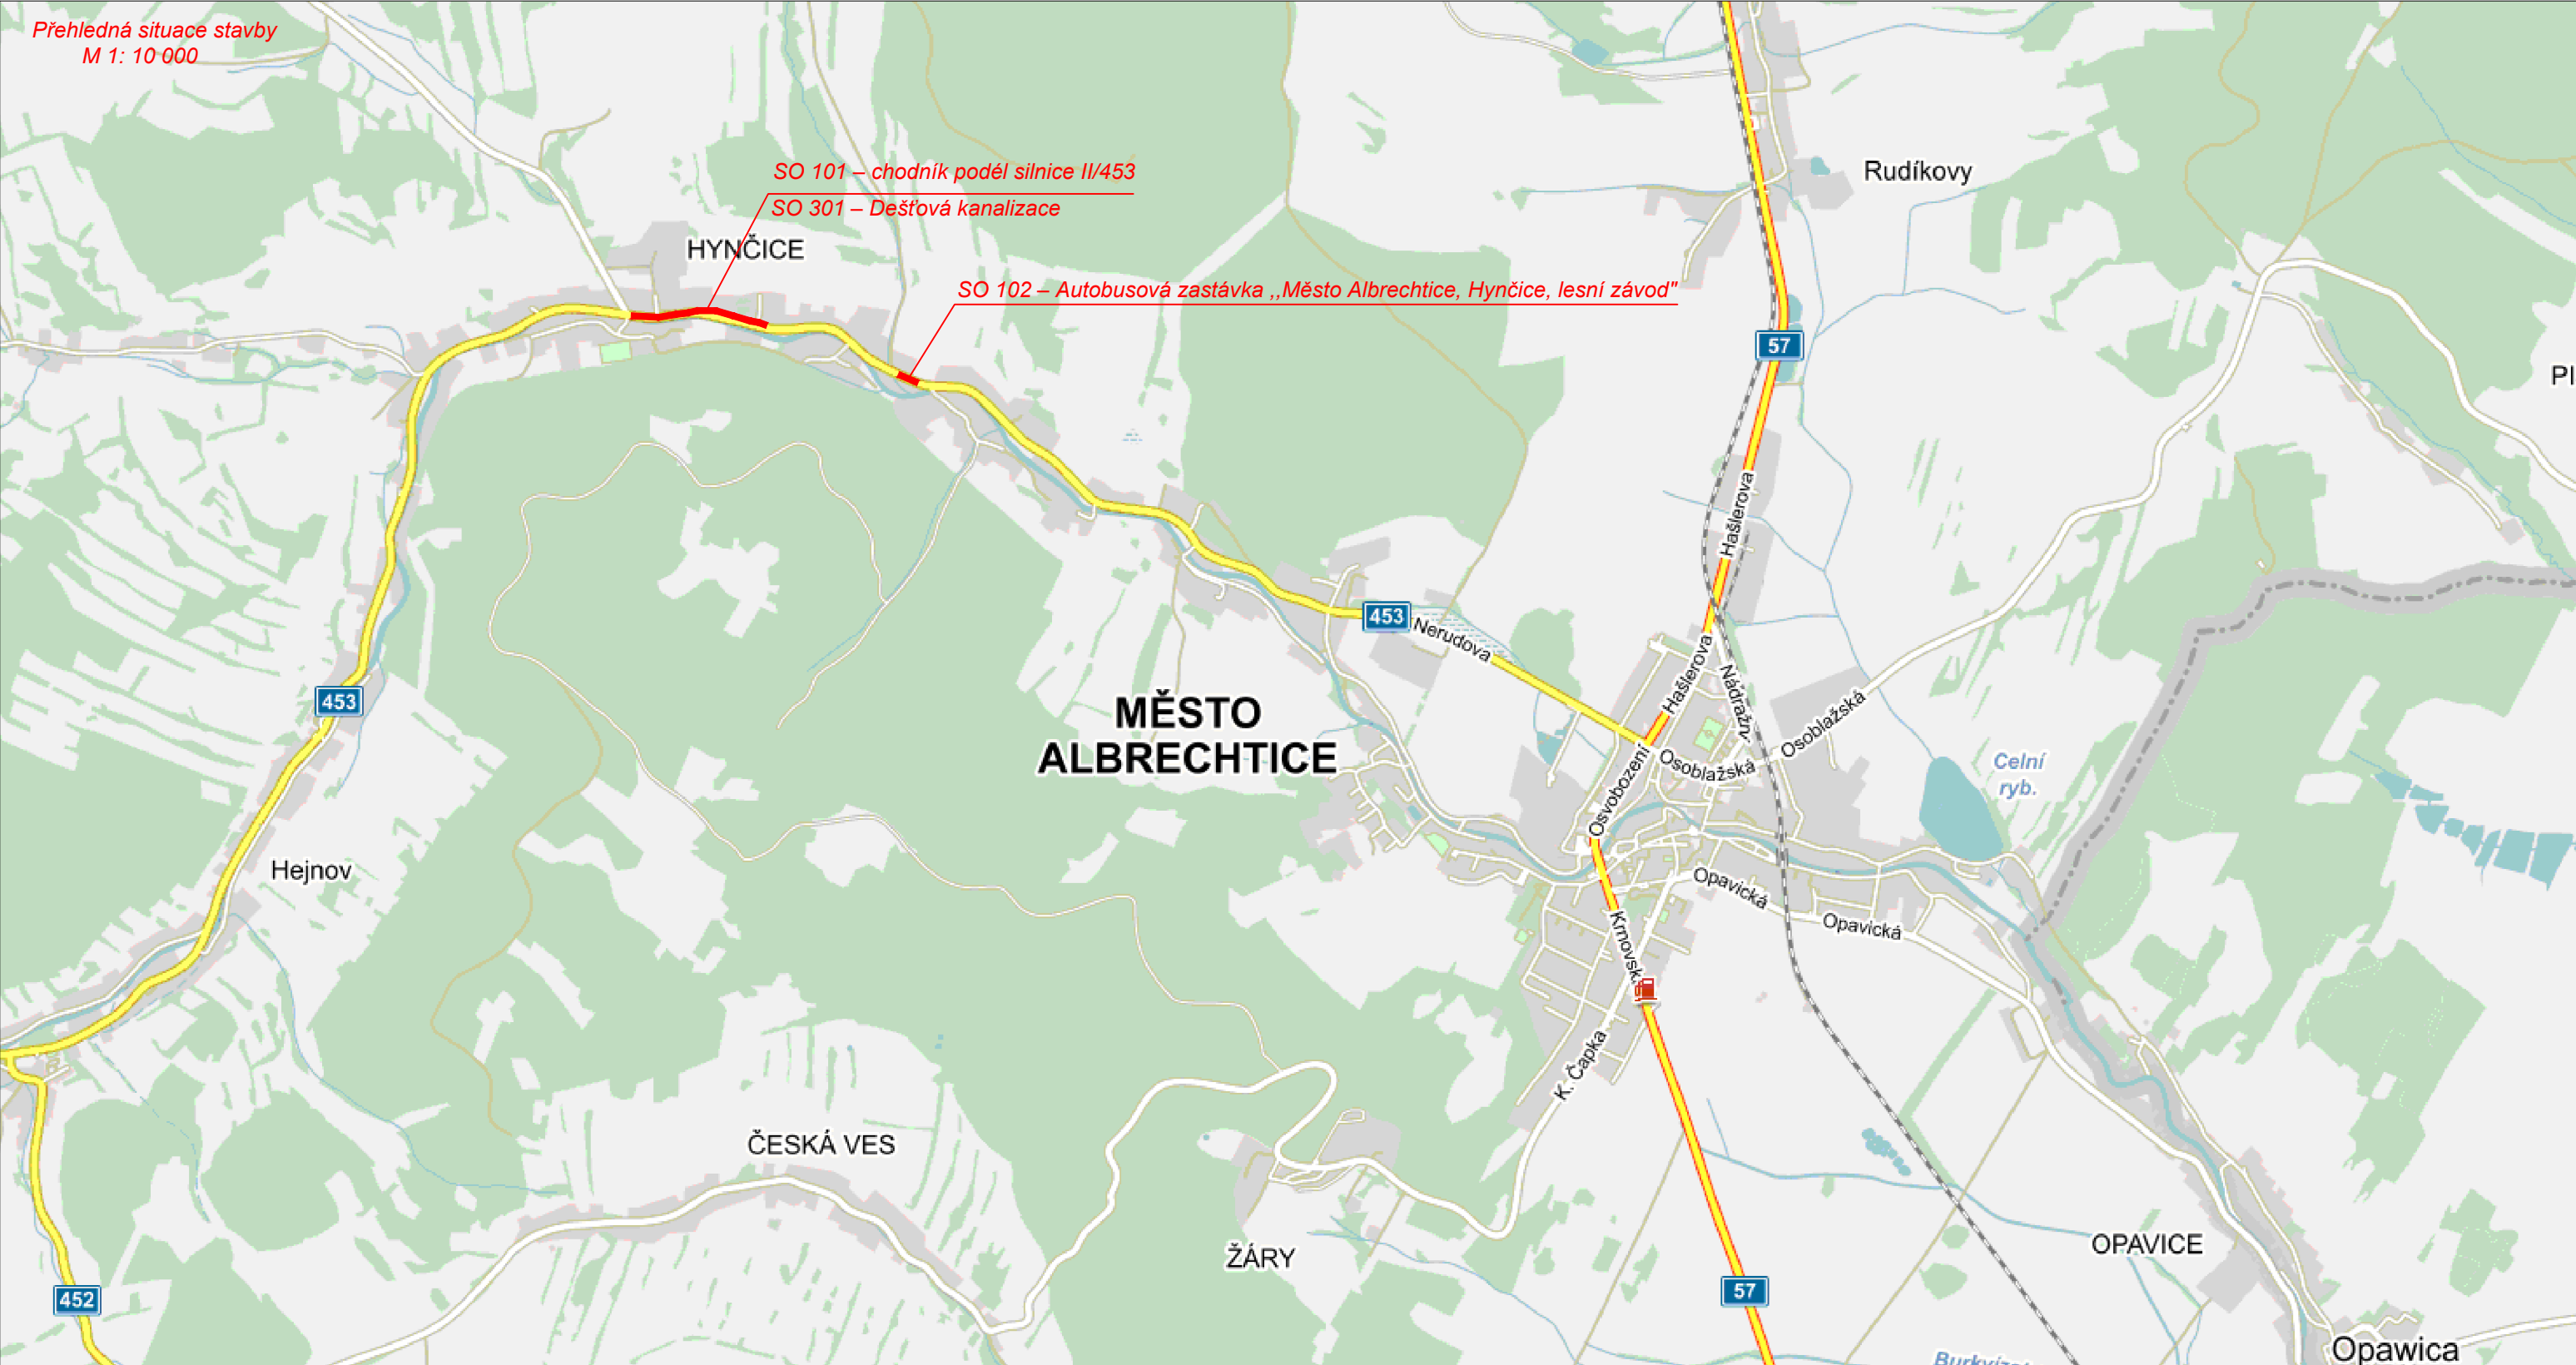

Souřadnicový systém: S-JTSK
Výškový systém: B.p.v.

PROJEKTANT	KONTROLA	ZODP.PROJEKTANT	VIAT, s.r.o. Projekční kancelář IČ 05705398 Lidická 700/19 602 00 Brno	
Ing. Guňka	Ing. Guňka	Ing. Guňka		
INVESTOR: Město Albrechtice, Nám. ČSA 27/10, 793 95, Město Albrechtice				
KRAJ: Moravskoslezský	KATASTR. ÚZEMÍ: Hynčice u Krnova (650382)			
STAVBA:			FORMÁT	A3
I.ETAPA CHODNÍK HYNČICE, Město Albrechtice			DATUM	08/2021
			ZAKÁZKA ČÍSLO	08/2021
			STUPEŇ	DÚR+DSP
OBSAH:	Přehledná situace stavby		MĚŘÍTKO : 1:10 000	ČÍSLO VÝKRESU: C.1.