


ŘEZ KROVEM (A-A) - STÁVAJÍCÍ STAV
M 1:50

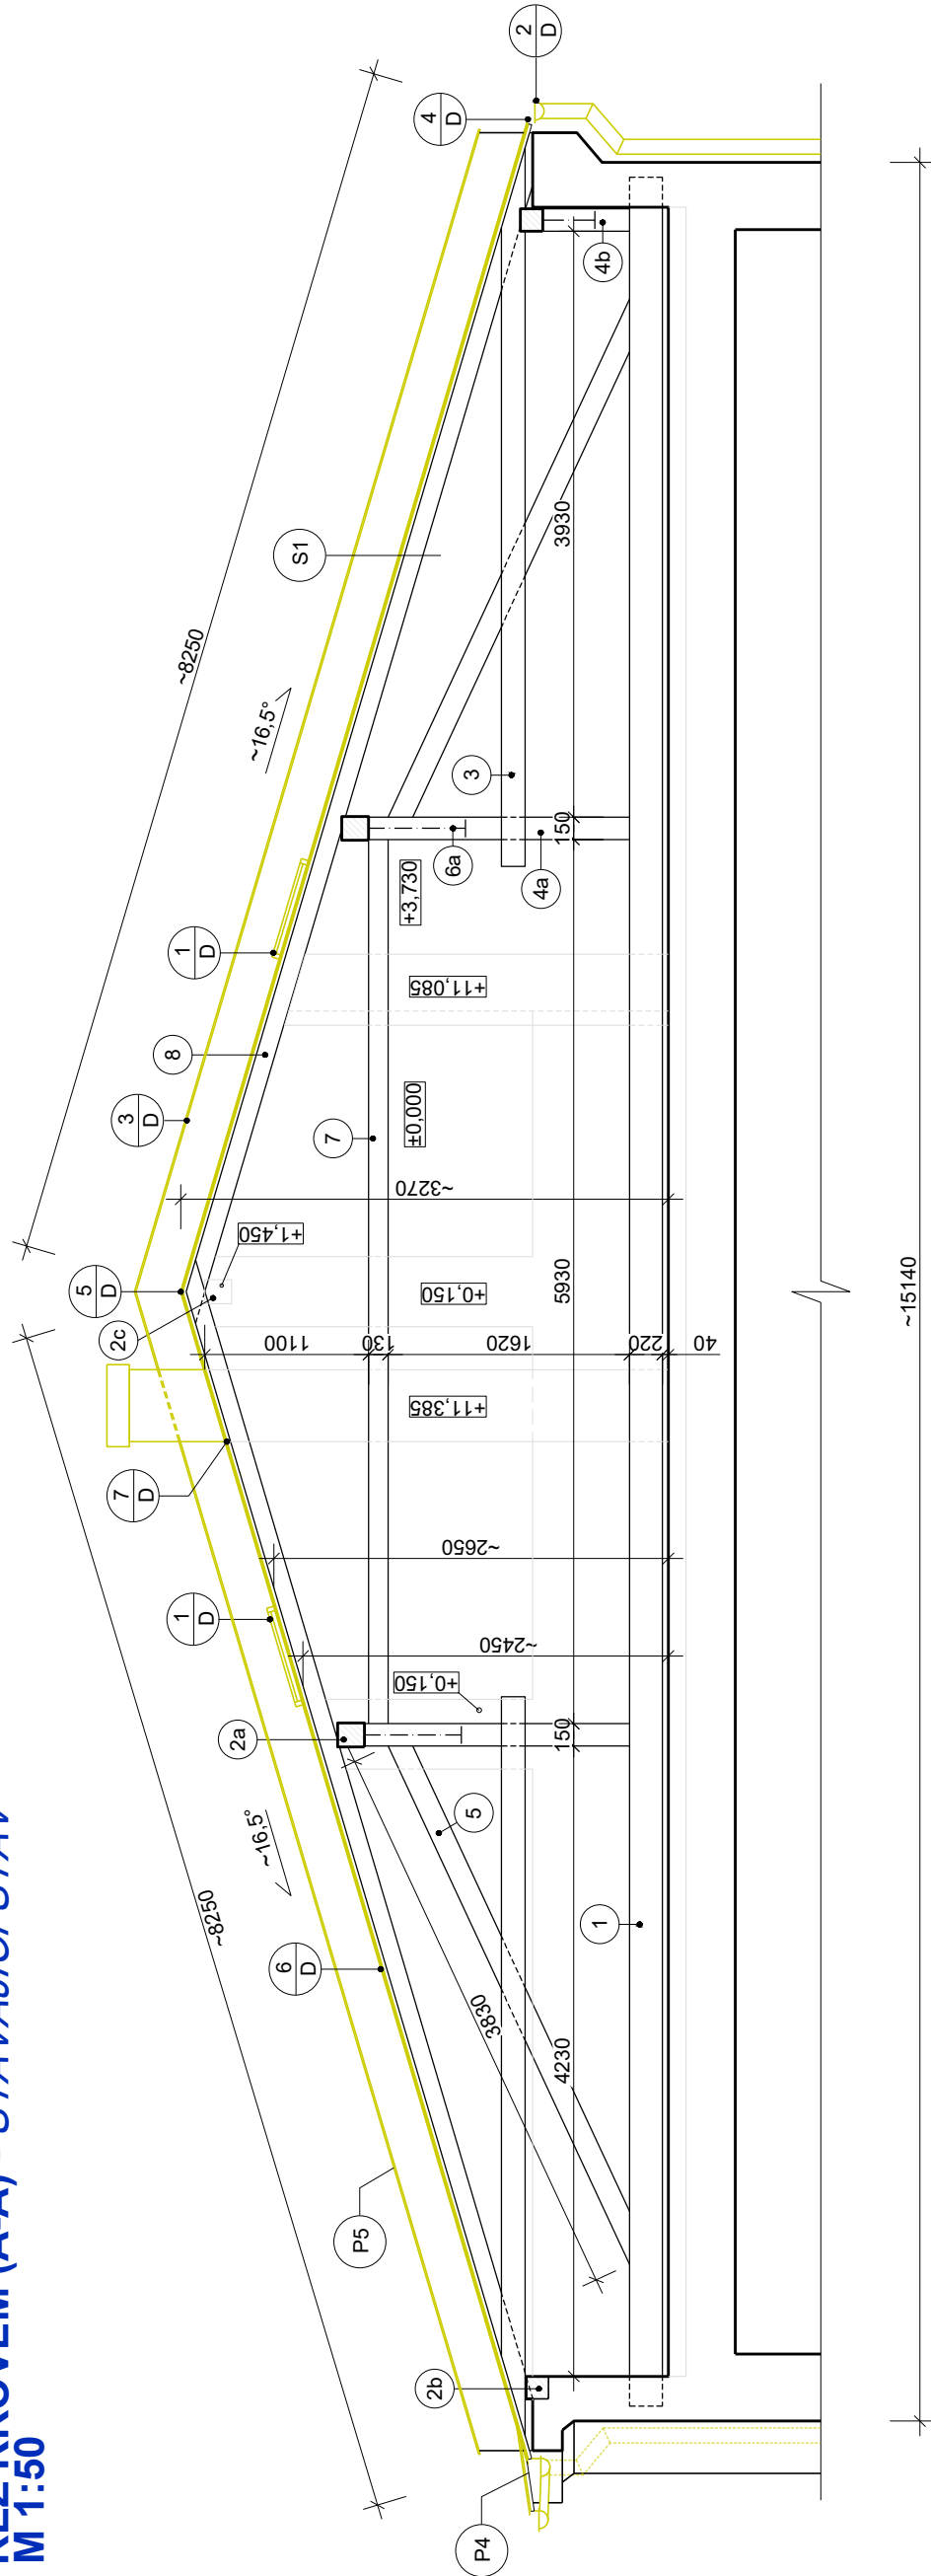

LEGENDA PRVKŮ KROVU

OZN	POPIS	b/h [mm]
1	VAZNÝ TRÁM	180/220
2a	VAZNICE	160/180
2b	VAZNICE	150/150
2c	VAZNICE	160/180
3	KLEŠTINY	2x70/160
4a	SLOUPEK	150/150
4b	SLOUPEK	150/150
5	ŠIKMÁ VZPĚRA	150/150
6a	PÁSEK	120/120
6b	PÁSEK	120/120
7	ROZPĚRA	110/150
8	KROKEV	100/120

LEGENDA ÚPRAV

OZNAČENÍ	POPIS
1 D	DEMONTÁŽ STÁVAJÍCÍCH STŘEŠNÍCH VÝLEZŮ
2 D	DEMONTÁŽ STÁVAJÍCÍCH KLEMPÍŘSKÝCH VÝROBKŮ - DEŠTOVÉ A ŽLABY VČETNĚ STŘEŠNÍCH HÁKŮ, KOLEN A SVODŮ AŽ PO NAPOJENÍ NA GEIGER
3 D	DEMONTÁŽ STÁVAJÍCÍCH KLEMPÍŘSKÝCH VÝROBKŮ - OPLECHOVÁNÍ VRCHOLŮ ATIK
4 D	DEMONTÁŽ STÁVAJÍCÍCH KLEMPÍŘSKÝCH VÝROBKŮ - OKAPOVÝ PLECH
5 D	DEMONTÁŽ STÁVAJÍCÍCH KLEMPÍŘSKÝCH VÝROBKŮ - LEMOVÁNÍ ZDIVA ATIKY, HŘEBENE
6 D	DEMONTÁŽ STÁVAJÍCÍHO STŘEŠNÍHO PLÁSTĚ (PZ PLECH + PODKLADNÍ PÁS + BEDNĚNÍ) - 100% BEDNĚNÍ
7 D	DEMONTÁŽ STÁVAJÍCÍCH KLEMPÍŘSKÝCH VÝROBKŮ - OPLECHOVÁNÍ KOMINU DEMONTÁŽ STÁVAJÍCÍHO KOMINOVÉHO TĚLESA POD ÚROVEŇ STŘEŠNÍHO PLÁSTĚ
	- ODSTRANIT OPLECHOVÁNÍ STÁVAJÍCÍ KONSTRUKCE STŘECHY, STÁVAJÍCÍ ŽLABY A SVODY - DEMONTÁŽ STÁVAJÍCÍCH SNĚHOVÝCH ZACHYTÁVAČŮ

LEGENDA SKLADEB

OZNAČENÍ	POPIS	m, m ²
S1	STŘEŠNÍ KRYTINA - PZ PLECH PODKLADNÍ PÁS CELOPLOŠNÝ ZÁKLOP Z DESEK v rozsahu 100% záklopu KROKVE - výměna nevyhovujících krokví případně jiných nosných prvků krovu - předpoklad 40% prvků	~290 m ²


POZNÁMKY

OZNAČENÍ	POPIS
P1	- VÝMĚNA HROMOSVODU VE STÁVAJÍCÍCH TRASÁCH VČETNĚ ZAJIŠTĚNÍ VYCHOZÍ REVIZE
P2	- STAVEBNÍ ÚPRAVY (VÝMĚNA STŘEŠNÍ KRYTINY) NEBUDOU MÍT VLIV NA HROMOSVODOVOU SOUSTAVU, TA BUDE PROVEDENA VE STÁVAJÍCÍCH TRASÁCH A BUDE NAPOJENA NA STÁVAJÍCÍ SVODY
P3	- DEMONTÁŽ STA A DATOVÉ TECHNOLOGIE - PO VÝMĚNĚ STŘEŠNÍ KRYTINY OPĚTOVNÁ MONTÁŽ - V RÁMCÍ STAVEBNÍCH PRACÍ SE MUSÍ UPRAVIT TRASOVÁNÍ STA A DATOVÉ TECHNOLOGIE
P4	- PO DEMONTÁŽI STÁVAJÍCÍHO KOMINOVÉHO TĚLESA POD ÚROVEŇ STŘEŠNÍ ROVINY BUDE PROVEDENO JEHO OPĚTOVNÉ VYZDĚNÍ
P5	- VYBOURÁNÍ STÁVAJÍCÍHO PODKLADU A PROVEDENÍ NOVÉHO Z CEMENTOVÉ MALTY
P6	- PROVÉST PRÉZDĚNÍ ČÁSTÍ ATIK (ODHAD 30%) - PŘED NOVÉ PROVEDENÝM OPLECHOVÁNÍM ATIK PROVÉST VYROVNÁNÍ POVRCHU CEMENTOVOU MALTOU
P7	- BUDE PROVEDENA OPRAVA ATIK A V PŘÍPADĚ POŠKOZENÍ TAKÉ ŘÍMS
P8	- U VŠECH DŘEVĚNÝCH PRVKŮ KROVU, KTERÉ ZASAHUJÍ DO KOMINOVÝCH TĚLES BUDE V RÁMCÍ OPRAV NA KONSTRUKCI KROVU PROVEDENA NÁPRAVA V SOULADU S NORMOU ČSN 73 4201, KDY NEJMENŠÍ DOVOLENÁ VZDÁLENOST HOŘLAVÝCH STAVEBNÍCH MATERIÁLŮ OD POVRCHU KOMINOVÉHO PLÁSTĚ KOMINŮ JE MIN. 50mm

V DOBĚ ZPRACOVÁNÍ PASPORTIZACE STÁVAJÍCÍHO STAVU A PŘI JEHO ZAMĚŘOVÁNÍ NEBYLO MOŽNO ZAMĚŘIT VŠECHNY POTŘEBNÉ
KONSTRUKCE. NEDOSTUPNÉ DETAILY, A TO PŘEDEVŠÍM V OBLASTI STŘECHY SE MOHOU LIŠIT OD SKUTEČNOSTI. PRO ODSTRANĚNÍ
PŘÍPADNÝCH KOLIZÍ BUDE PROVEDENA KONTROLA STÁVAJÍCÍHO STAVU ZHOTOVITELEM STAVBY Z LEŠENÍ. V RÁMCÍ AUTORSKÉHO DOZORU
DÍLA BUDOU ODSTRANĚNY PŘÍPADNÉ NESOULADY S DOKUMENTACÍ.

VÝMĚNA STŘEŠNÍ KRYTINY
UL. SLEZSKÁ 44/2, M.ALBRECHTICE

INVESTOR: M.ALBRECHTICE, nám.ČSA 27/10, 793 95 M.ALBRECHTICE

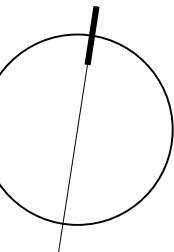

PZ 14.1-2020/18
LISTOPAD 2020
DPS
měřítko: 1:50
ozn.výkr: D.11.b1

PROJEKTANT R. ZATLOUKAL	VYPRACOVAL ING. JUHEREK	PARÉ ČÍSLO	PŮDORYS KROVU, ŘEZ KROVEM STÁVAJÍCÍ STAV D. DOKUMENTACE OBJEKTU
----------------------------	----------------------------	------------	---