


KOORDINAČNÍ SITUACE, 1.část
M 1:500

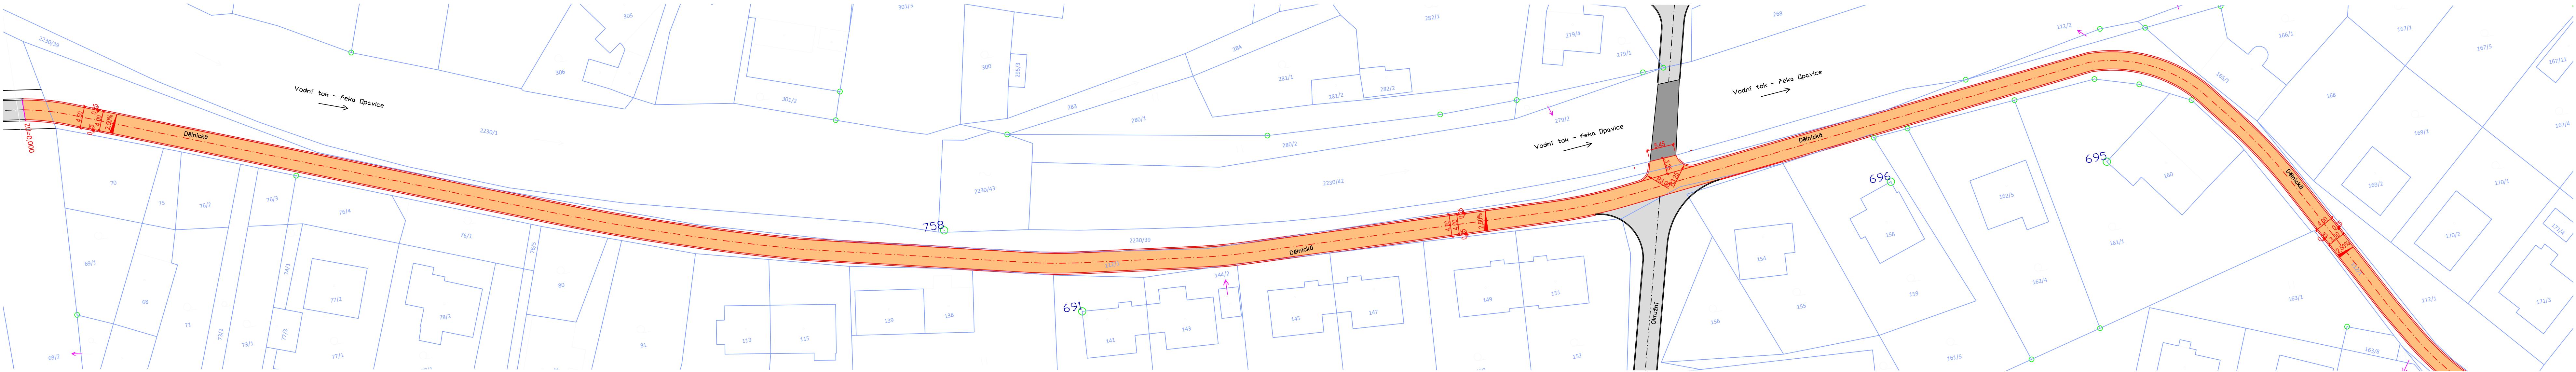

LEGENDA:

- OSA A OBRYS KOMUNIKACE
- OSA A OBRYS STÁVAJÍCÍCH KOMUNIKACÍ
- STÁVAJÍCÍ ASFALTOVÉ VOZOVKY
- MOSTY A LÁVKY PRO PĚŠÍ
- ASFALTOVÁ VOZOVKA – ACO 11+ tl. 50 mm
- NEZPEVNĚNÁ KRAJNICE ŠÍŘKY 250mm, tl. 150 mm (ŠD fr.0/32mm NEBO ASF. RECYKLÁT)

LEGENDA KATASTRU:

- HRANICE KATASTRÁLNÍCH ÚZEMÍ
- HRANICE PARCELY KATASTRU NEMOVITOSTÍ
- 764/1 ČÍSLO PARCELY KATASTRU NEMOVITOSTÍ

PROJEKTANT	KONTROLA	ZODP. PROJEKTANT	VIAT s.r.o. Lidická 19/700 602 00 Brno IČO: 05705398 PROJEKTANT KANCELÁŘ	
Ing. Michal Harašta	Ing. Petr Guřka	Ing. Petr Guřka		
INVESTOR: Město Albrechtice, nám.ČSA 27/10, 793 95			FORMÁT	6x44
KRAJ: Moravskoslezský K.Ú.: Město Albrechtice (693391)			DATUM	12/2024
STAVBA: Údržba komunikace ulice Dělnická ve Městě Albrechticích			ZAKÁZKA ČÍSLO	PG 02/22
			STUPEŇ	PDPS
			OBSAH:	
			KOORDINAČNÍ SITUACE, 1.část	
			MĚŘÍTKO 1: 500 ČÍSLO VÝKRESU C.2.1a	