




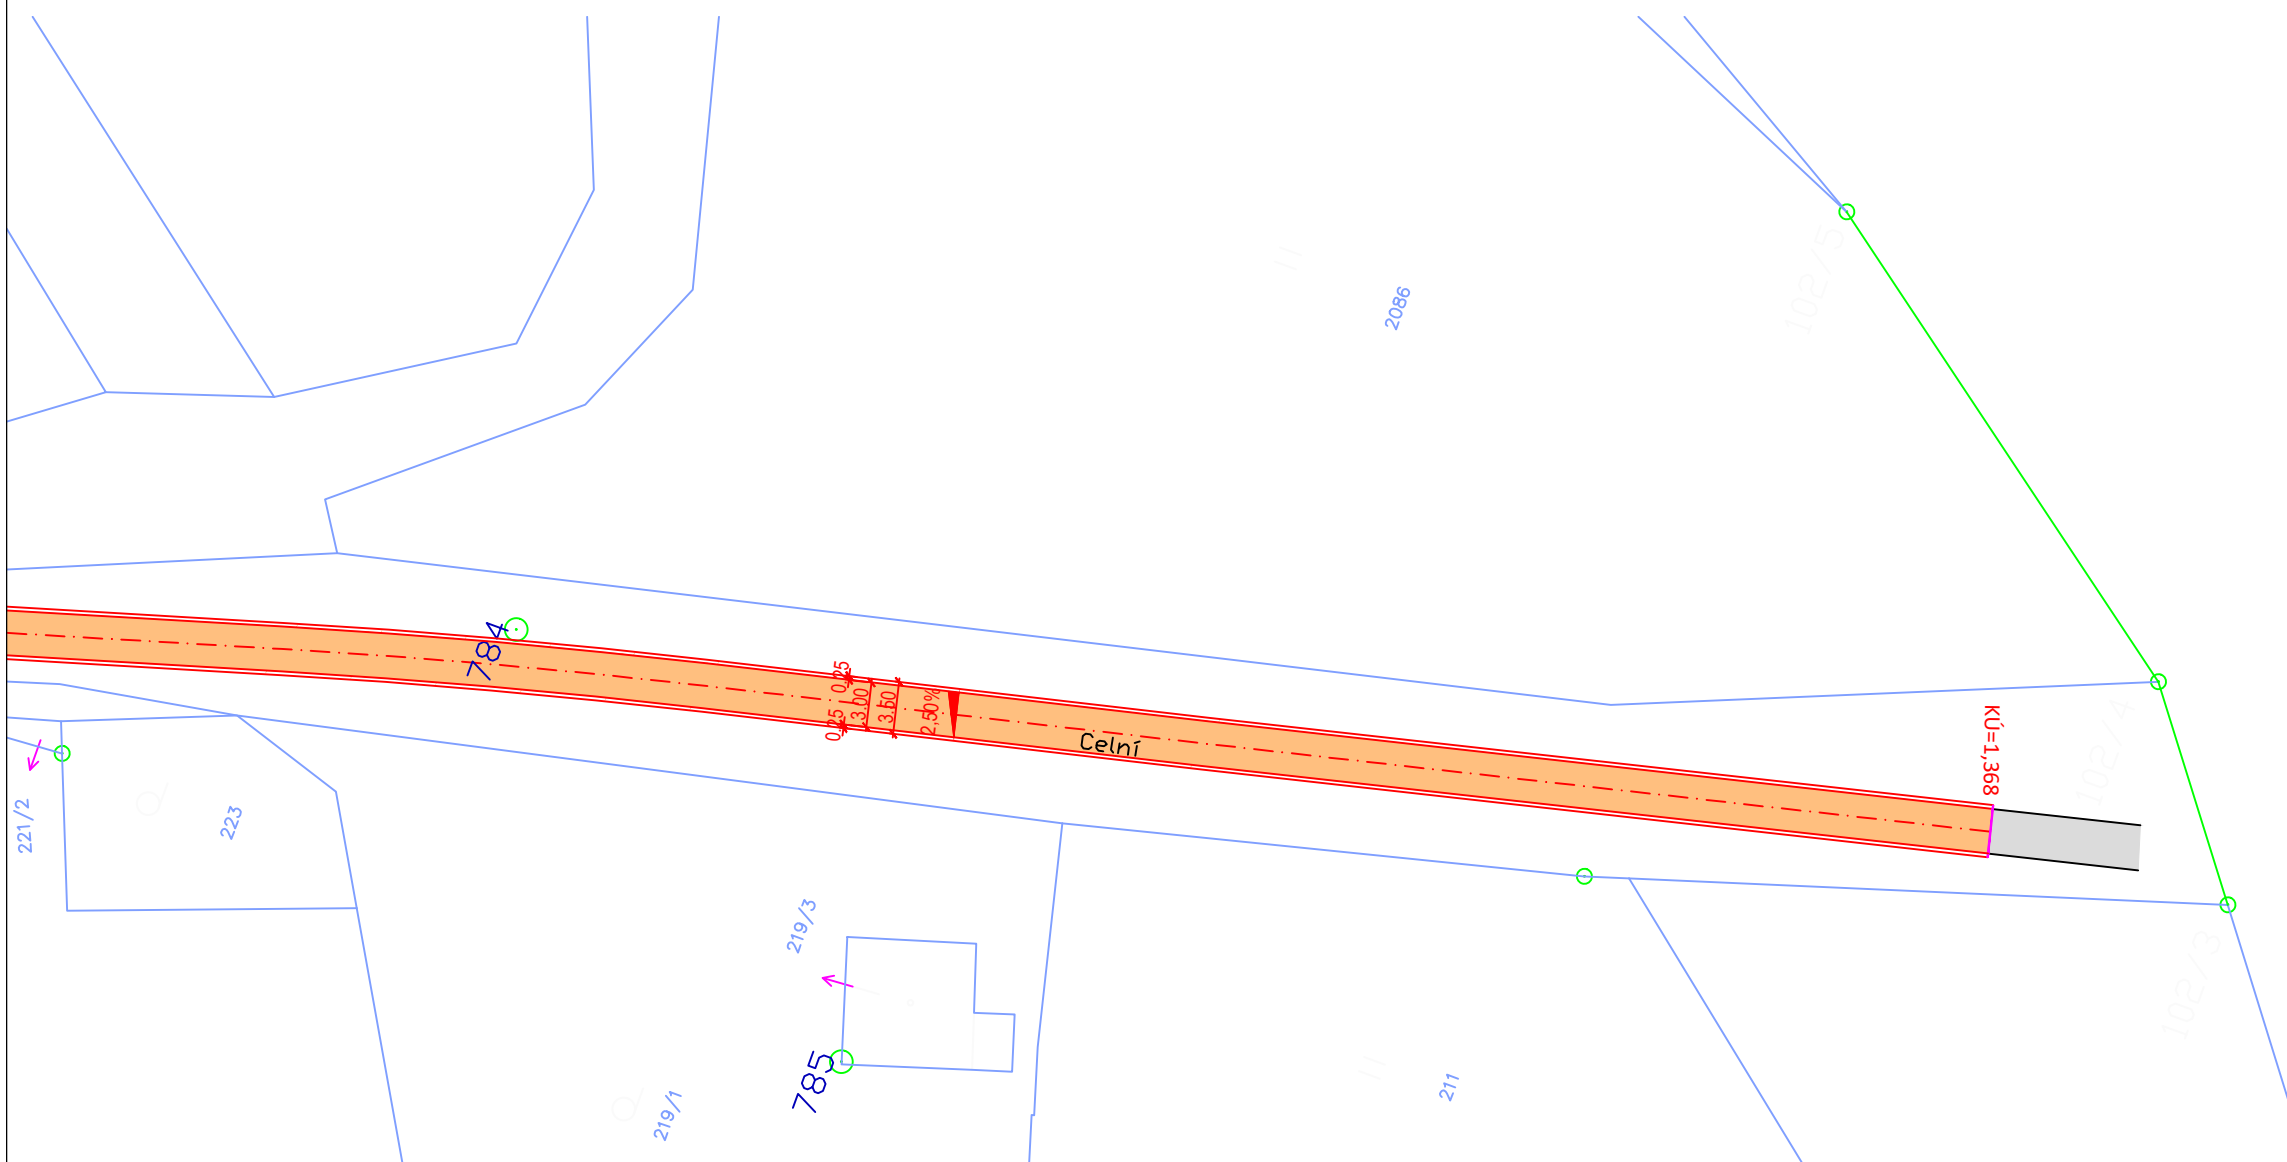



KOORDINAČNÍ SITUACE, 3.část
M 1:500




LEGENDA:

- | | |
|--|---|
|  | OSA A OBRYŠ KOMUNIKACE S OBRUBOU |
|  | OSA A OBRYŠ KOMUNIKACE S KRAJNICÍ
NEZPEVNĚNÁ KRAJNICE ŠÍŘKY 250mm, tl. 150 mm
(ŠD fr.0/32mm NEBO ASF. RECYKLÁT) |
|  | OSA A OBRYŠ STÁVAJÍCÍCH KOMUNIKACÍ |
|  | STÁVAJÍCÍ ASFALTOVÉ VOZOVKY |
|  | ASFALTOVÁ VOZOVKA—ACO 11+ tl. 50 mm |
|  | MOSTY A LÁVKY PRO PĚŠÍ |

 LEGENDA KATASTRU:

- HRANICE KATASTRÁLNÍCH ÚZEMÍ
 HRANICE PARCELY KATASTRU NEMOVITOSTÍ
 764/1 ČÍSLO PARCELY KATASTRU NEMOVITOSTÍ

PROJEKTANT	KONTROLA	ZODP. PROJEKTANT	VIAT s.r.o. Lidická 19/700 602 00 Brno IČO: 05705398 	
Ing. Michal Harašta	Ing. Petr Guňka	Ing. Petr Guňka		
INVESTOR: Město Albrechtice, nám.ČSA 27/10, 793 95				
KRAJ:Moravskoslezský K.Ú.: Město Albrechtice (693391)				
STAVBA: Údržba komunikace ulice Celní ve Městě Albrechticích			FORMÁT	A3
			DATUM	12/2024
			ZAKÁZKA ČÍSLO	PG 02/22
			STUPEŇ	PDPS
OBSAH: KOORDINAČNÍ SITUACE, 3.část			MĚŘÍTKO 1:500	ČÍSLO VÝKRES C.2.1c