


# KOORDINAČNÍ SITUACE

## M 1:500

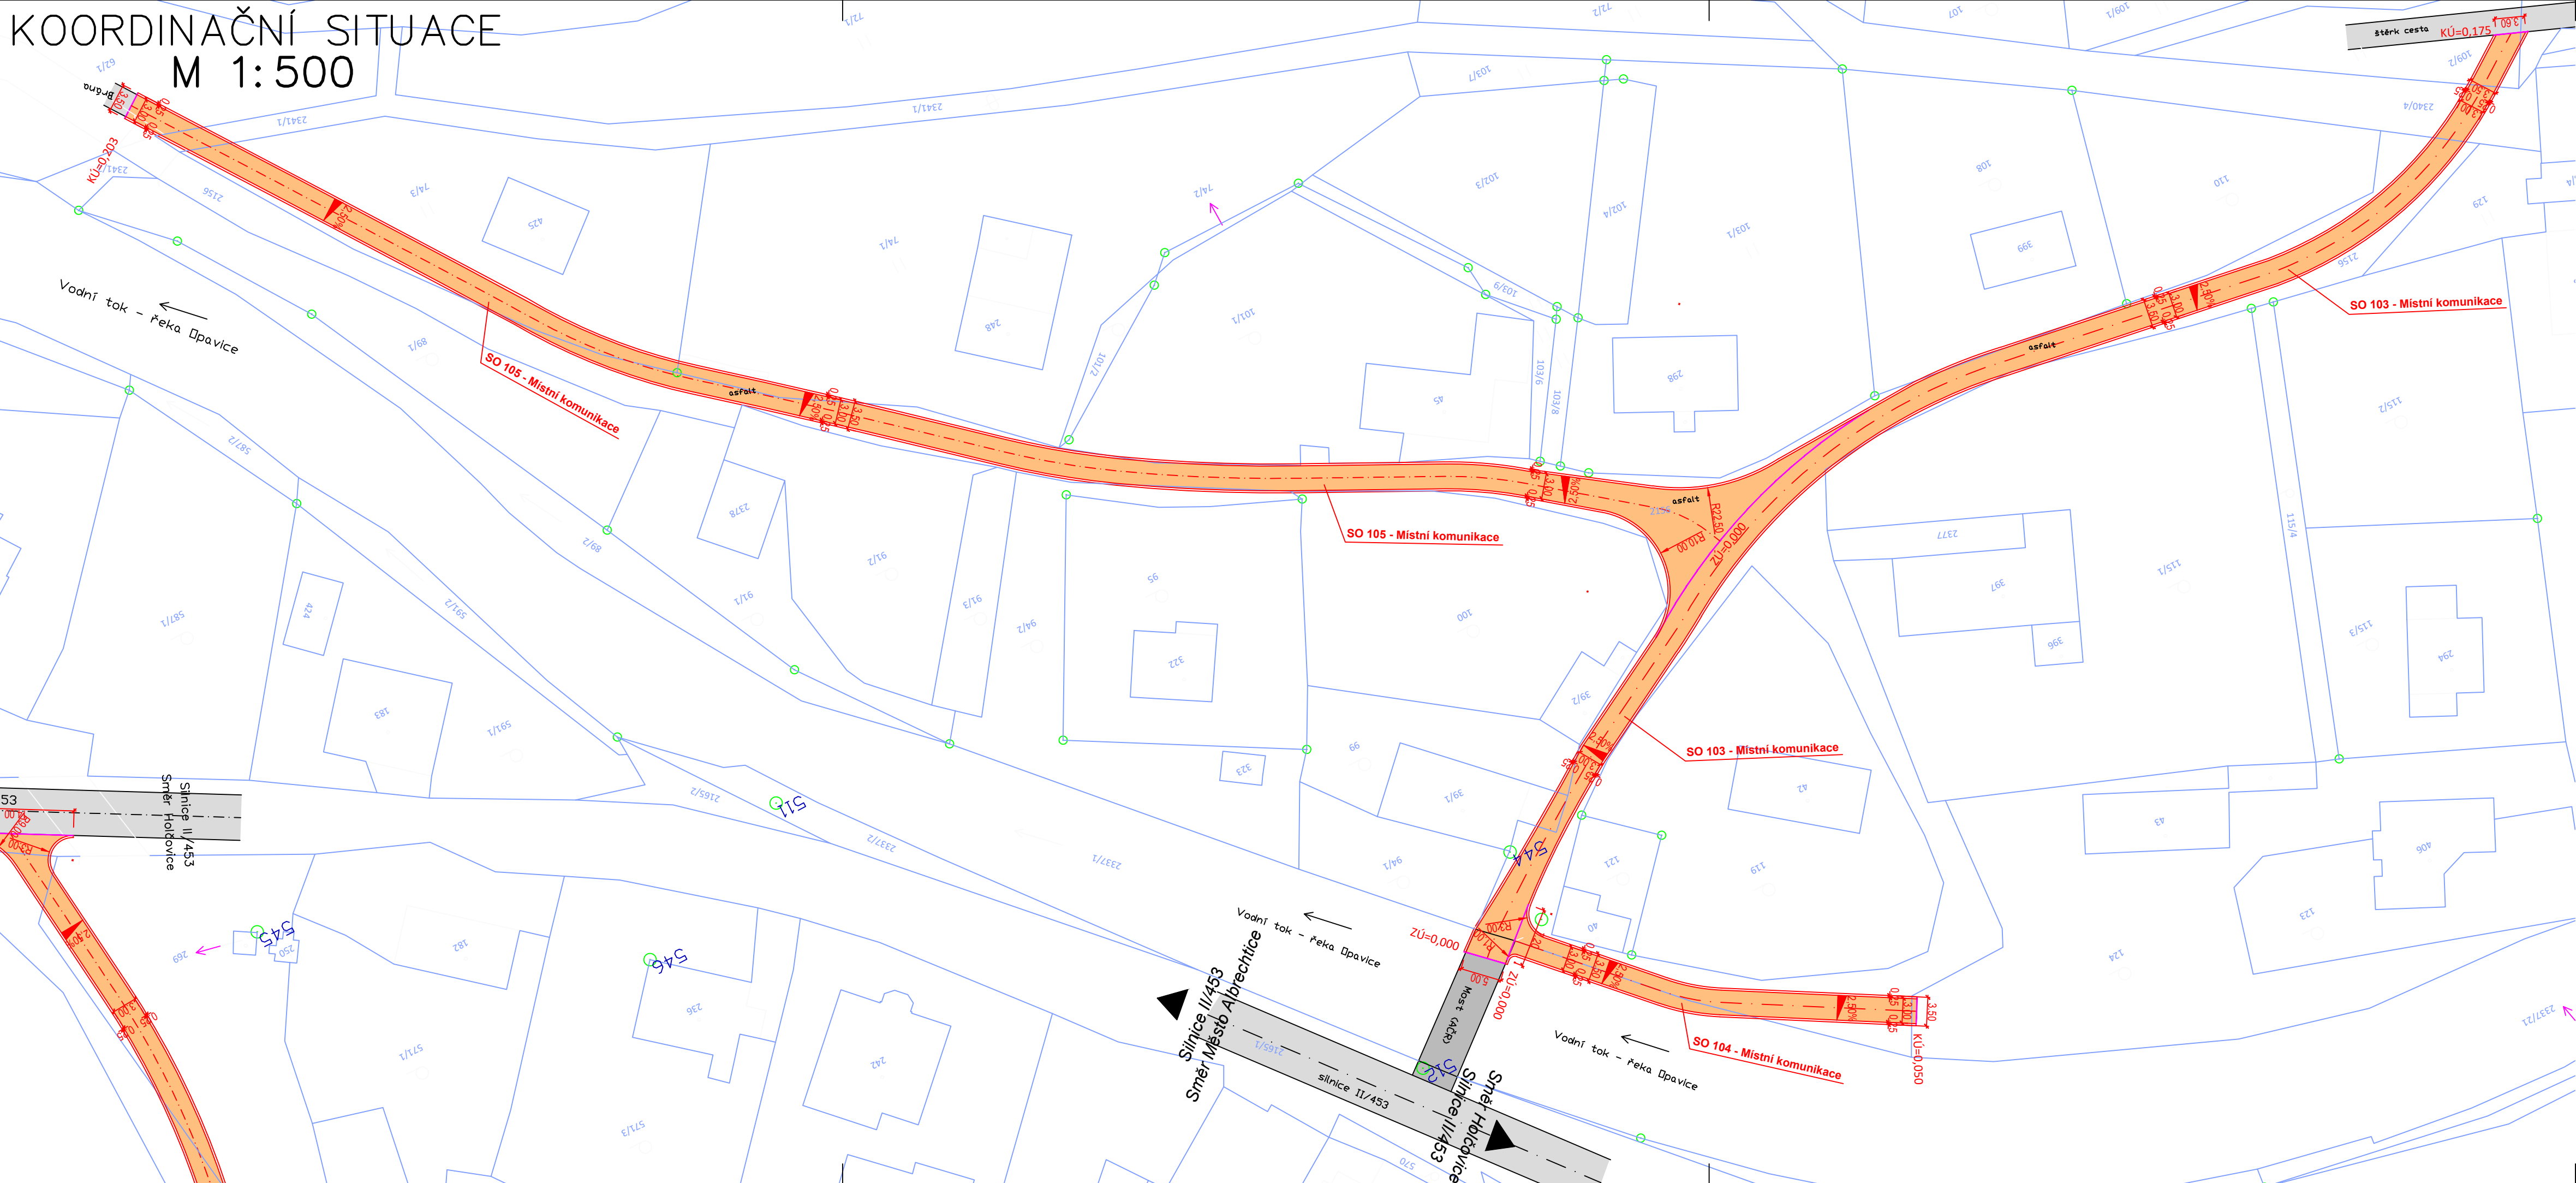

### LEGENDA:

- OSA A OBRYŠ KOMUNIKACE
- OSA A OBRYŠ STÁVAJÍCÍCH KOMUNIKACÍ
- STÁVAJÍCÍ ASFALTOVÉ VOZOVKY
- MOSTY A LÁVKY PRO PĚŠÍ
- ASFALTOVÁ VOZOVKA – ACO 11+ tl. 50 mm
- NEZPEVNĚNÁ KRAJNICE ŠÍŘKY 250mm, tl. 150 mm (ŠD fr.0/32mm NEBO ASF. RECYKLÁT)

### LEGENDA KATASTRU:

- HRANICE KATASTRÁLNÍCH ÚZEMÍ
- HRANICE PARCELY KATASTRU NEMOVITOSTÍ
- 764/1 ČÍSLO PARCELY KATASTRU NEMOVITOSTÍ

### LEGENDA STAVEBNÍCH OBJEKTŮ:

- SO 103 – Místní komunikace
- SO 104 – Místní komunikace
- SO 105 – Místní komunikace

PROJEKTANT	KONTROLA	ZODP. PROJEKTANT	VIAT s.r.o. Lidická 19/700 602 00 Brno IČO: 05705398	
Ing. Michal Harašta	Ing. Petr Guňka	Ing. Petr Guňka	PROJEKČNÍ KANCELÁŘ	
INVESTOR: Město Albrechtice, nám.ČSA 27/10, 793 95			FORMÁT	4xA4
KRAJ:Moravskoslezský K.Ú.: Hynčice u Krnova (650382)			DATUM	12/2024
STAVBA: Údržba komunikací v obci Hynčice, střední část			ZAKÁZKA ČÍSLO	PG 02/22
OBSAH: KOORDINAČNÍ SITUACE			STUPEŇ	PDPS
			MĚŘÍTKO 1:500	ČÍSLO VÝKRESU C.2.1