


Situace širších vztahů

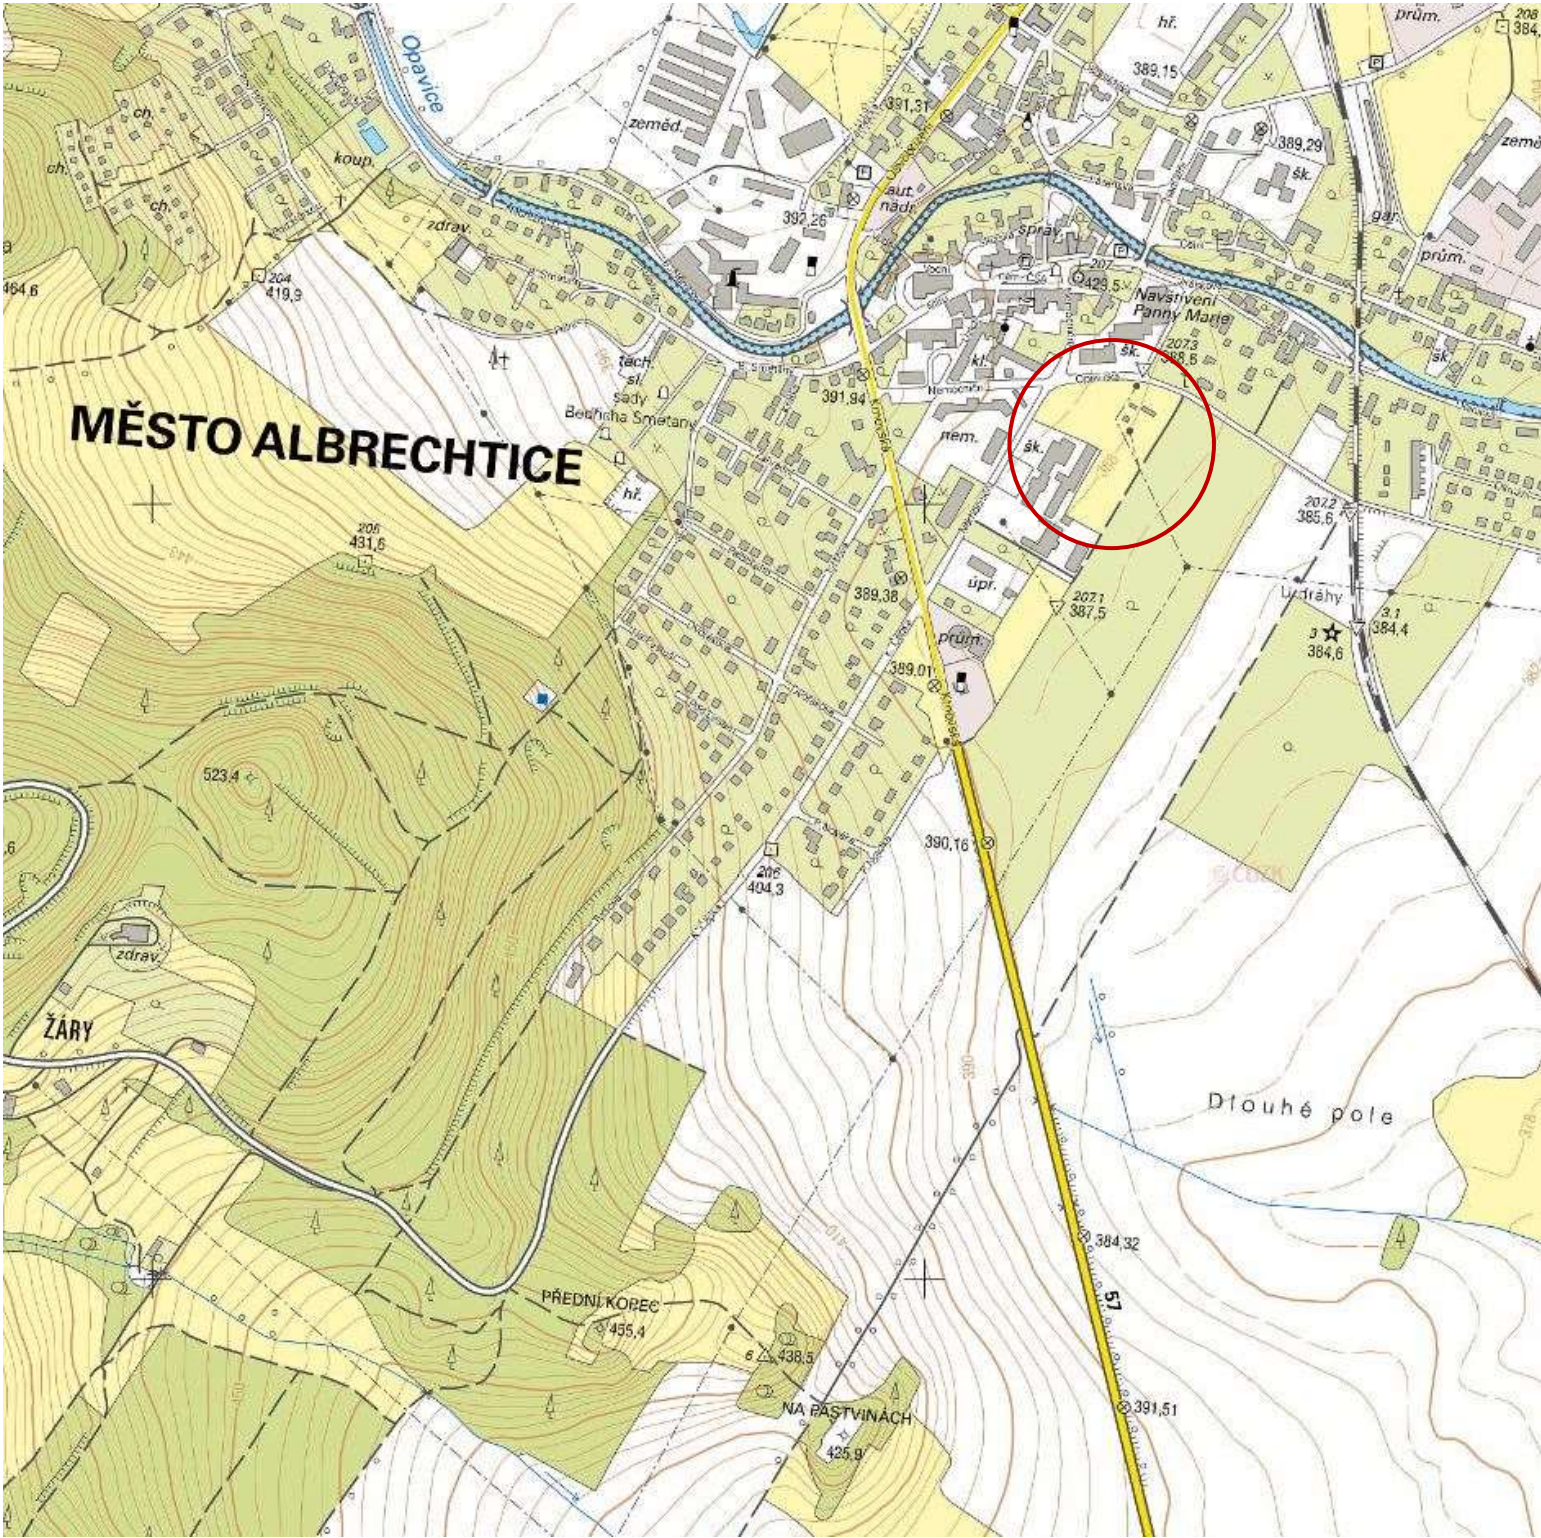

OFFICIAL

TATO PROJEKTOVÁ DOKUMENTACE JE DUŠEVNÍM VLASTNICTVÍM SPOLENOSTI PITTER DESIGN, s.r.o. ŽADNÉ PRVKY, DATA A JINÉ INFORMACE Z TÉTO PROJEKTOVÉ DOKUMENTACE NESMÍ BYT POUŽITY A KOPÍROVANY TŘETÍ OSOUBOU, JI PŘEDÁNY ČI JINAK S NÍ NAKLÁDANO BEZ PÍSEMNÉHO POVOLENÍ SPOLEČNOSTI PITTER DESIGN, s.r.o. PROJEKTOVÁ DOKUMENTACE PODLEŽÁ OCHRANĚ AUTORSKÝCH PRÁV, DLE AUTORSKÉHO ZÁKONA Č.121/2000SB.

±0,000 = 350,200 m.n.m. Bpv S – JTSK

STAVBA:			
ATLETICKÝ STADION • MĚSTO ALBRECHTICE			
OKRES:	BRUNTÁL	KRAJ:	MORAVSKOSLEZSKÝ
POZEMEK ČÍSLO:	1374, 1375, 1376, 1382 a 1395	KATASTRÁLNÍ ÚZEMÍ:	MĚSTO ALBRECHTICE
HLAVNÍ PROJEKTANT:	PITTER DESIGN, s.r.o. IČO: 25275291 ING. ARCH. LEOŠ PITTER AUTORIZOVANÝ ARCHITEKT SCHULHOFFOVA 1632 PARDUBICE 530 03 GSM 721 903 306 E-MAIL leos.pitter@seznam.cz	INVESTOR:	Město Albrechtice ICO 00296228 nám. ČSA 27/10 793 95 Město Albrechtice
ODPOVĚDNÝ PROJEKTANT:	ING. ARCH. LEOŠ PITTER	STUPEŇ DOKUMENTACE:	DSP DATUM 11 / 2025 FORMÁT: 2xA4 MĚŘÍTKO: 1:8000
STUPEŇ DOKUMENTACE:	DOKUMENTACE PRO PROVÁDĚNÍ STAVBY		
ČÁST:	STAVEBNĚ ARCHITEKTONICKÉ ŘEŠENÍ		
NAZEV PŘÍLOHY:	SITUACE ŠIRŠÍCH VZTAHŮ		
CÍSLO PŘÍLOHY:			C1