



# ŘEZ A-A

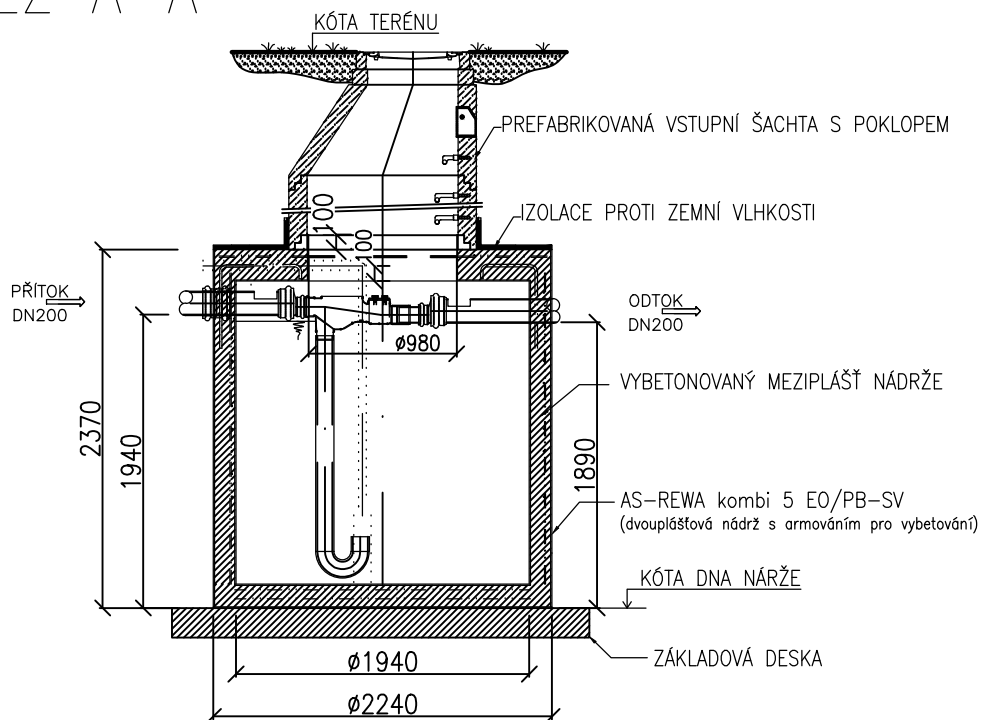

# PŮDORYS

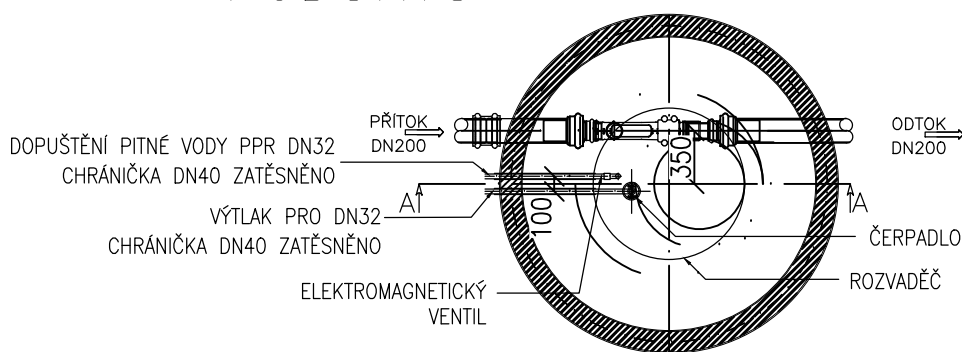

KRESLIL: Ing. VÍT MICHEL	VYPRACOVAL: Ing. VÍT MICHEL	PROJEKTANT: Ing. VÍT MICHEL	MIJO–STAV stavby s.r.o. Českoslobrská 2227/7 Ostrava Moravská Ostrava IČ: 27833551 Tel.: 597578660	
KRAJ: MORAVSKOSLEZSKÝ		KÚ Hynčice u Krnova (650382) par.č.303		
STAVEBNÍK: Město Město Albrechtice, nám.ČSA 27/10, 793 95 Město Albrechtice				FORMÁT A4
SPOLKOVÉ ZÁZEMÍ na HŘIŠTI – HYNČICE				DATUM listopad 2020
				ČÍSLO KOPIE
				ÚČEL OS
NÁDRŽ NA DEŠŤOVOU VODU				MĚŘÍTKO: 1:50 ČÍSLO VÝKRESU: D.1.1–3.10