



Pomáhat a chránit

KRAJSKÉ ŘEDITELSTVÍ POLICIE MORAVSKOSLEZSKÉHO KRAJE

Územní odbor Bruntál
dopravní inspektorát



Č.j.:KRPT-191157/ČJ-2020-070106

Bruntál 23. září 2020
Odesláno DS

VIAT s.r.o.
Lidická 19
B r n o

Stanovisko pro společné povolení stavby.

název: Parkovací plocha na parcele č.840, Město Albrechtice

Policie ČR, dopravní inspektorát Bruntál, vykonávající správu ve věcech bezpečnosti a plynulosti na pozemních komunikacích dle ustanovení § 16, odst 2) písm. b, zákona 13/1997 Sb., o pozemních komunikacích, Vám na základě žádosti sděluje, že

s o u h l a s í

s PD k vydáním stavebního povolení.

Odůvodnění:

Žadatel předložil PD (včetně trvalého DZ a rozhledových poměrů) k níž nemá zdejší DI žádné připomínky. Dále dle § 77 odst. 2 písm. b) zákona č. 361/2000 Sb., o provozu na pozemních komunikacích vyjadřuje stanovisko k užití místní a přechodné úpravy provozu a k užití zařízení pro provozní informace na silnicích a místních komunikacích dle Vaší žádosti. Rovněž se jedná o závazné stanovisko k napojení dle ustanovení § 10, odst. 4, písm. a) zákona č.13/1997 Sb..

zpracoval: por. Ing. Jindřich Suchý

npor. Bc. Pavel Černý v.r.
Vedoucí DI Bruntál

npor. Radek Heinisch

Digitálně podepsal:

npor. Radek Heinisch
POLICIE ČESKÉ REPUBLIKY

23.09.2020 07:18:51

www.policie.cz

Partyzánská 7
792 01 Bruntál

Tel.: +420 974 731 111
Fax: +420 974 731 929
Email: brdi@mvcv.cz


SITUACE STAVBY - ROZHLEDY

M 1:500



LEGENDA:

- STRANA ROZHLEDOVÉHO TROJÚHELNÍKU
- PLOCHA ROZHLEDU

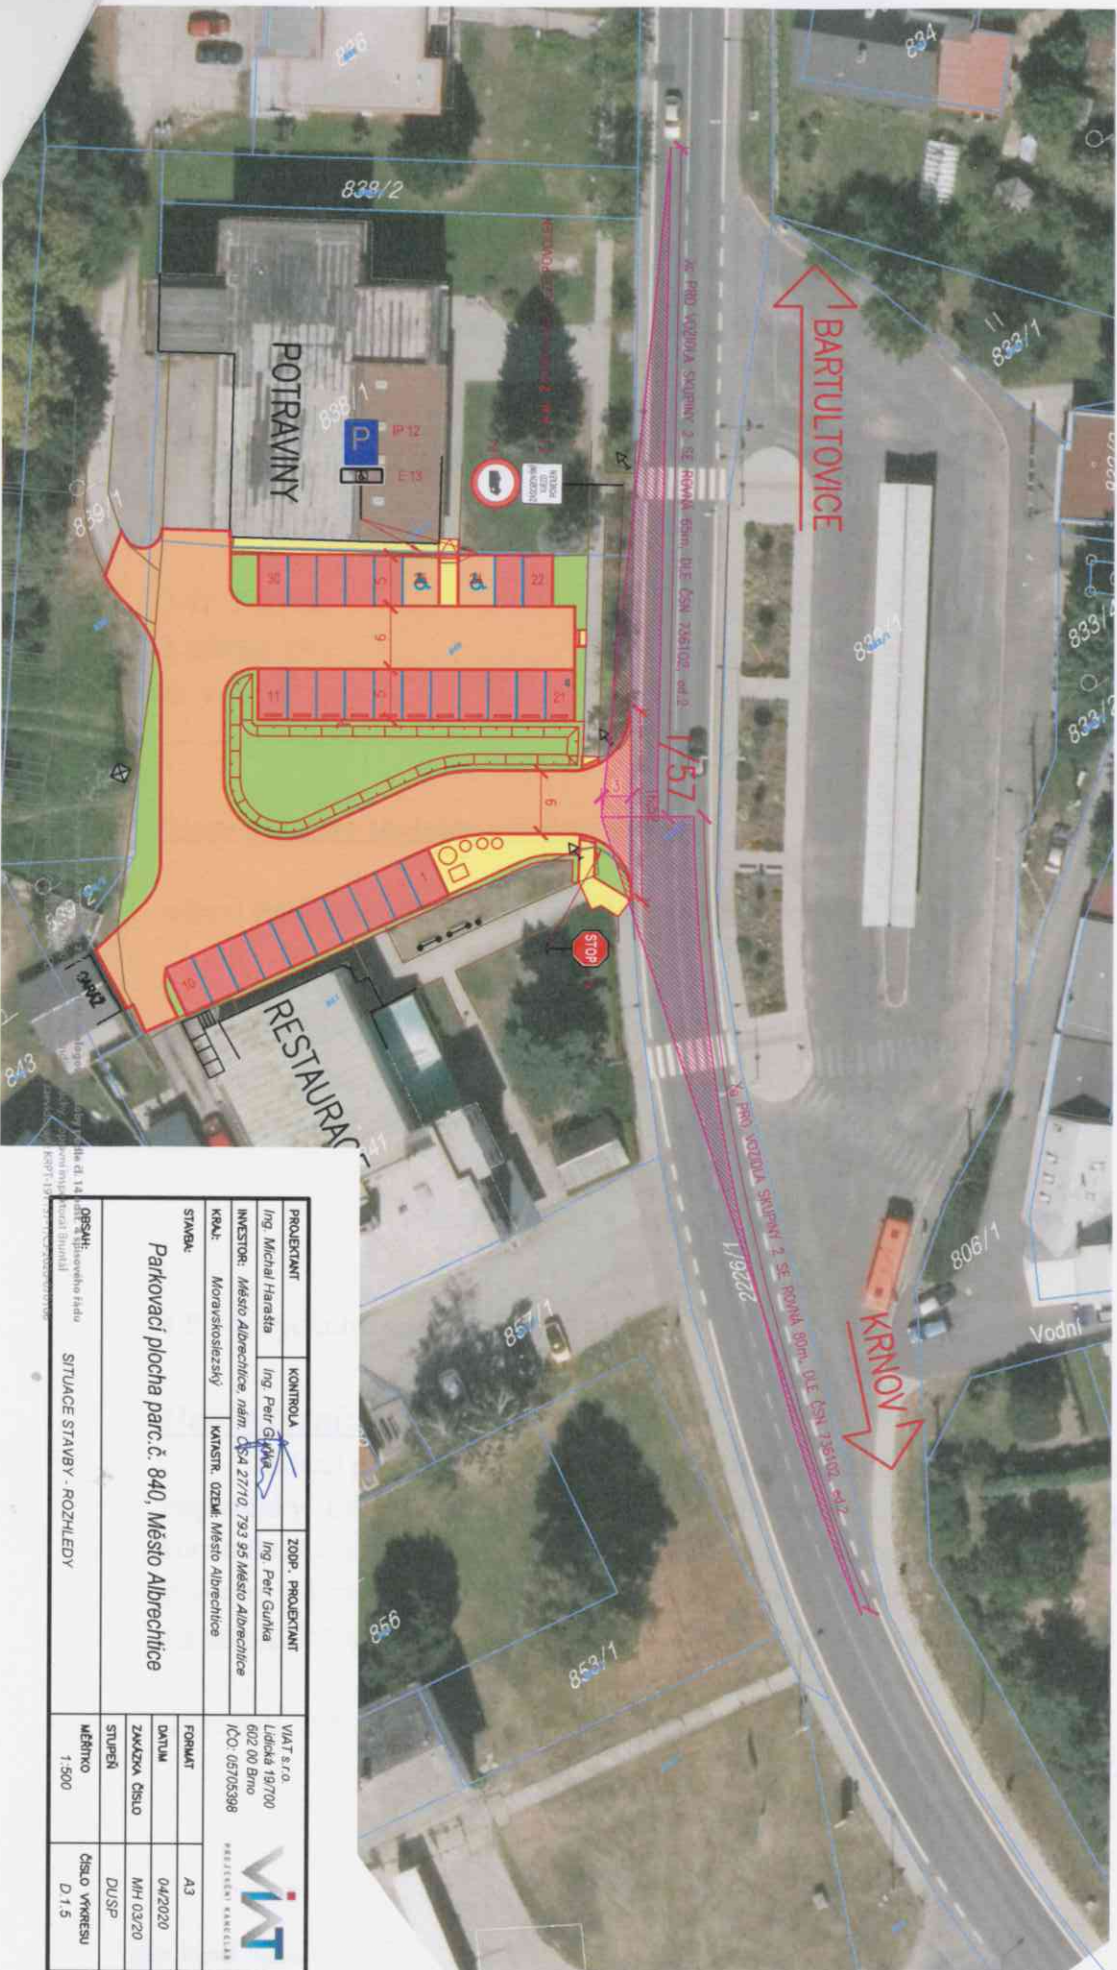

První převod dokumentu z digitální do analogové podoby podle čl. 14 odst. 4 správního řádu
Vydáno: 23.09.2020 07:06:00, Ing. Janek Štěpán, dopravní inženýrský ústav
Datum: 16.09.2020 09:03:10, KÚOS 10333692020, ČJ, Zpracováno: KÚOS 1991351103, 2020-070106

PROJEKTANT	KONTROLA	ZODP. PROJEKTANT	VIA s.r.o.
Ing. Michal Harašta	Ing. Petr Gajda	Ing. Petr Gajda	Libická 18/100 602 00 Brno IČO: 05705398
INVESTOR: Město Albrechtice n.m. č.p. 27/10, 793 95 Město Albrechtice	KRAJ: Moravskoslezský	KRAJ: Moravskoslezský	PROJEKTANT: VIA s.r.o.
STAVBA: Parkovací plocha parc. č. 840, Město Albrechtice	
OSAH: SITUACE STAVBY - ROZHLEDY	OSAH: SITUACE STAVBY - ROZHLEDY	OSAH: SITUACE STAVBY - ROZHLEDY	OSAH: SITUACE STAVBY - ROZHLEDY
MĚŘÍTKO: 1:500	MĚŘÍTKO: 1:500	MĚŘÍTKO: 1:500	MĚŘÍTKO: 1:500
ČÍSLO VÝKRESU: D 1.5	ČÍSLO VÝKRESU: D 1.5	ČÍSLO VÝKRESU: D 1.5	ČÍSLO VÝKRESU: D 1.5