
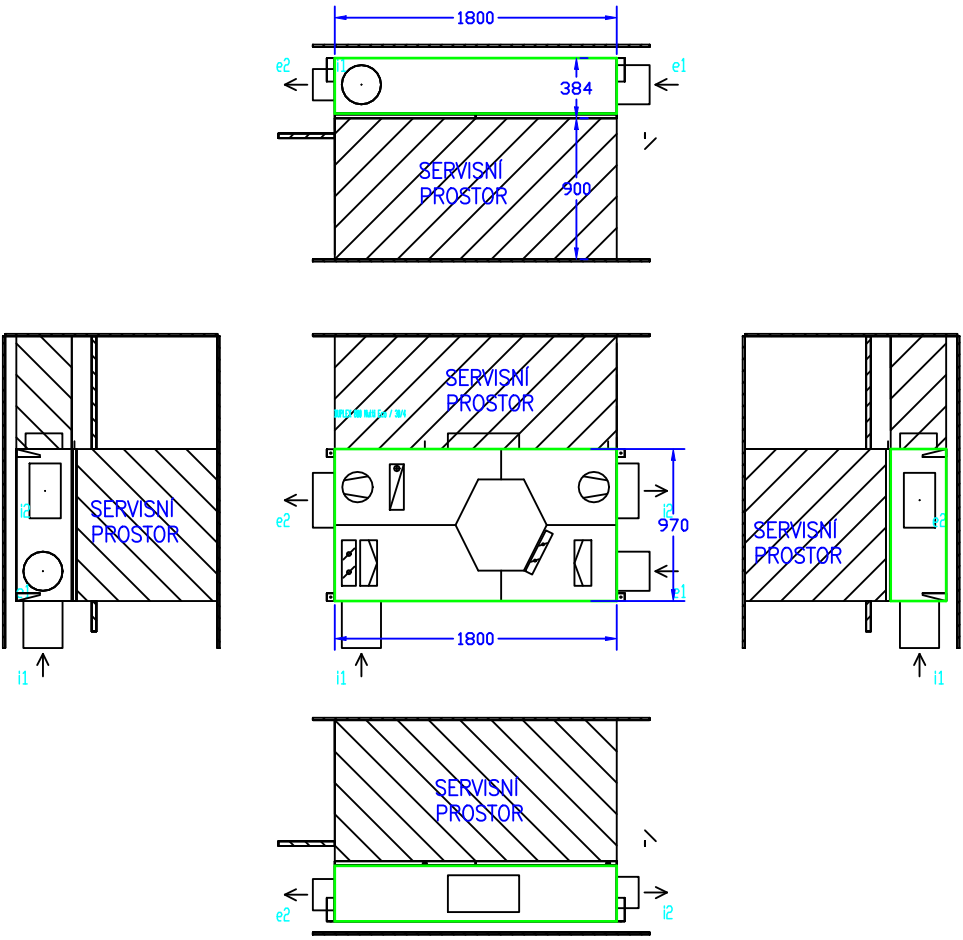


SCHÉMA VZT JEDNOTKY

M 1:50

VZT JEDNOTKA

BEZ MĚŘ.

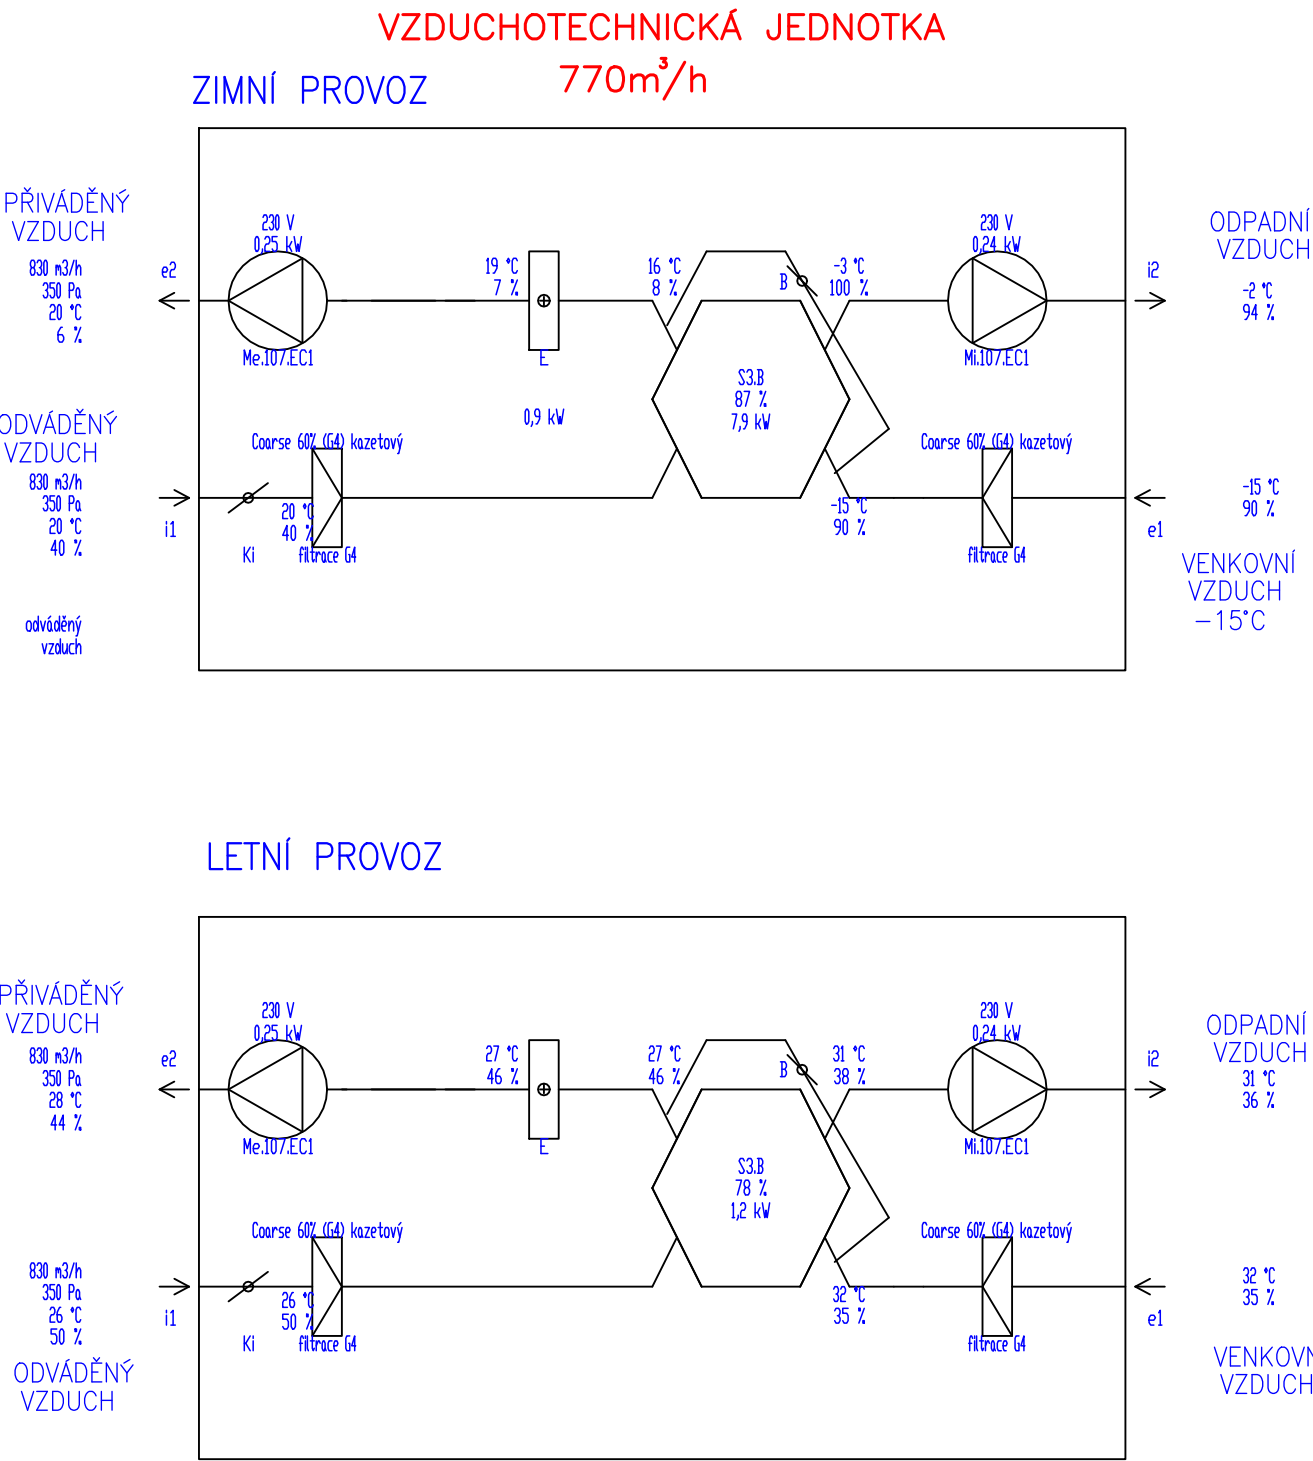

KAVÁRNA S GALERIÍ, nám. ČSA 21/22, 793 95 MĚSTO ALBRECHTICE
INVESTOR: MĚSTO ALBRECHTICE, nám.ČSA 27/10
793 95 MĚSTO ALBRECHTICE

RADIM BARTEK
Jerlochovice 160
742 45 Fulnek
Tel./fax.: 604 652 254
email: r.bartek@email.cz

35/2020
PROSINEC 2020
DSP
měřítko ozn.výkr.
--- D.1.4.3 - B3

KONTROLOVAL
ING.G.AKRITIDIS

PROJEKTANT
R.BARTEK

PARÉ ČÍSLO

D.1.4 TECHNIKA PROSTŘEDÍ STAVEB
D.1.4.3 VZDUCHOTECHNIKA
B3-VZT JEDNOTKA