

# PŮDORYS 1.NP-VODOVOD

M 1:50

## LEGENDA:

- U

WC

P

V

K

Čcirk:
- UMYVADLO


ZÁCHODOVÁ MÍSA

PISOÁR

VÝLEVKA

ZÁVĚSNÝ PLYNOVÝ KONDENZAČNÍ KOTEL SE ZÁSOBNÍKEM 48 lt

CIRKULAČNÍ ČERPADLO Q=0,5m3/h; H=1,5m.v.sl. vč. SPÍNACÍCH HODIN
- POTRUBÍ STUDENÉ VODY PP-RCT např. FIBER BASALT PLUS (PN26)
- POTRUBÍ TEPLÉ VODY PP-RCT např. FIBER BASALT PLUS (PN26)
- POTRUBÍ CIRKULACE PP-RCT např. FIBER BASALT PLUS (PN26)

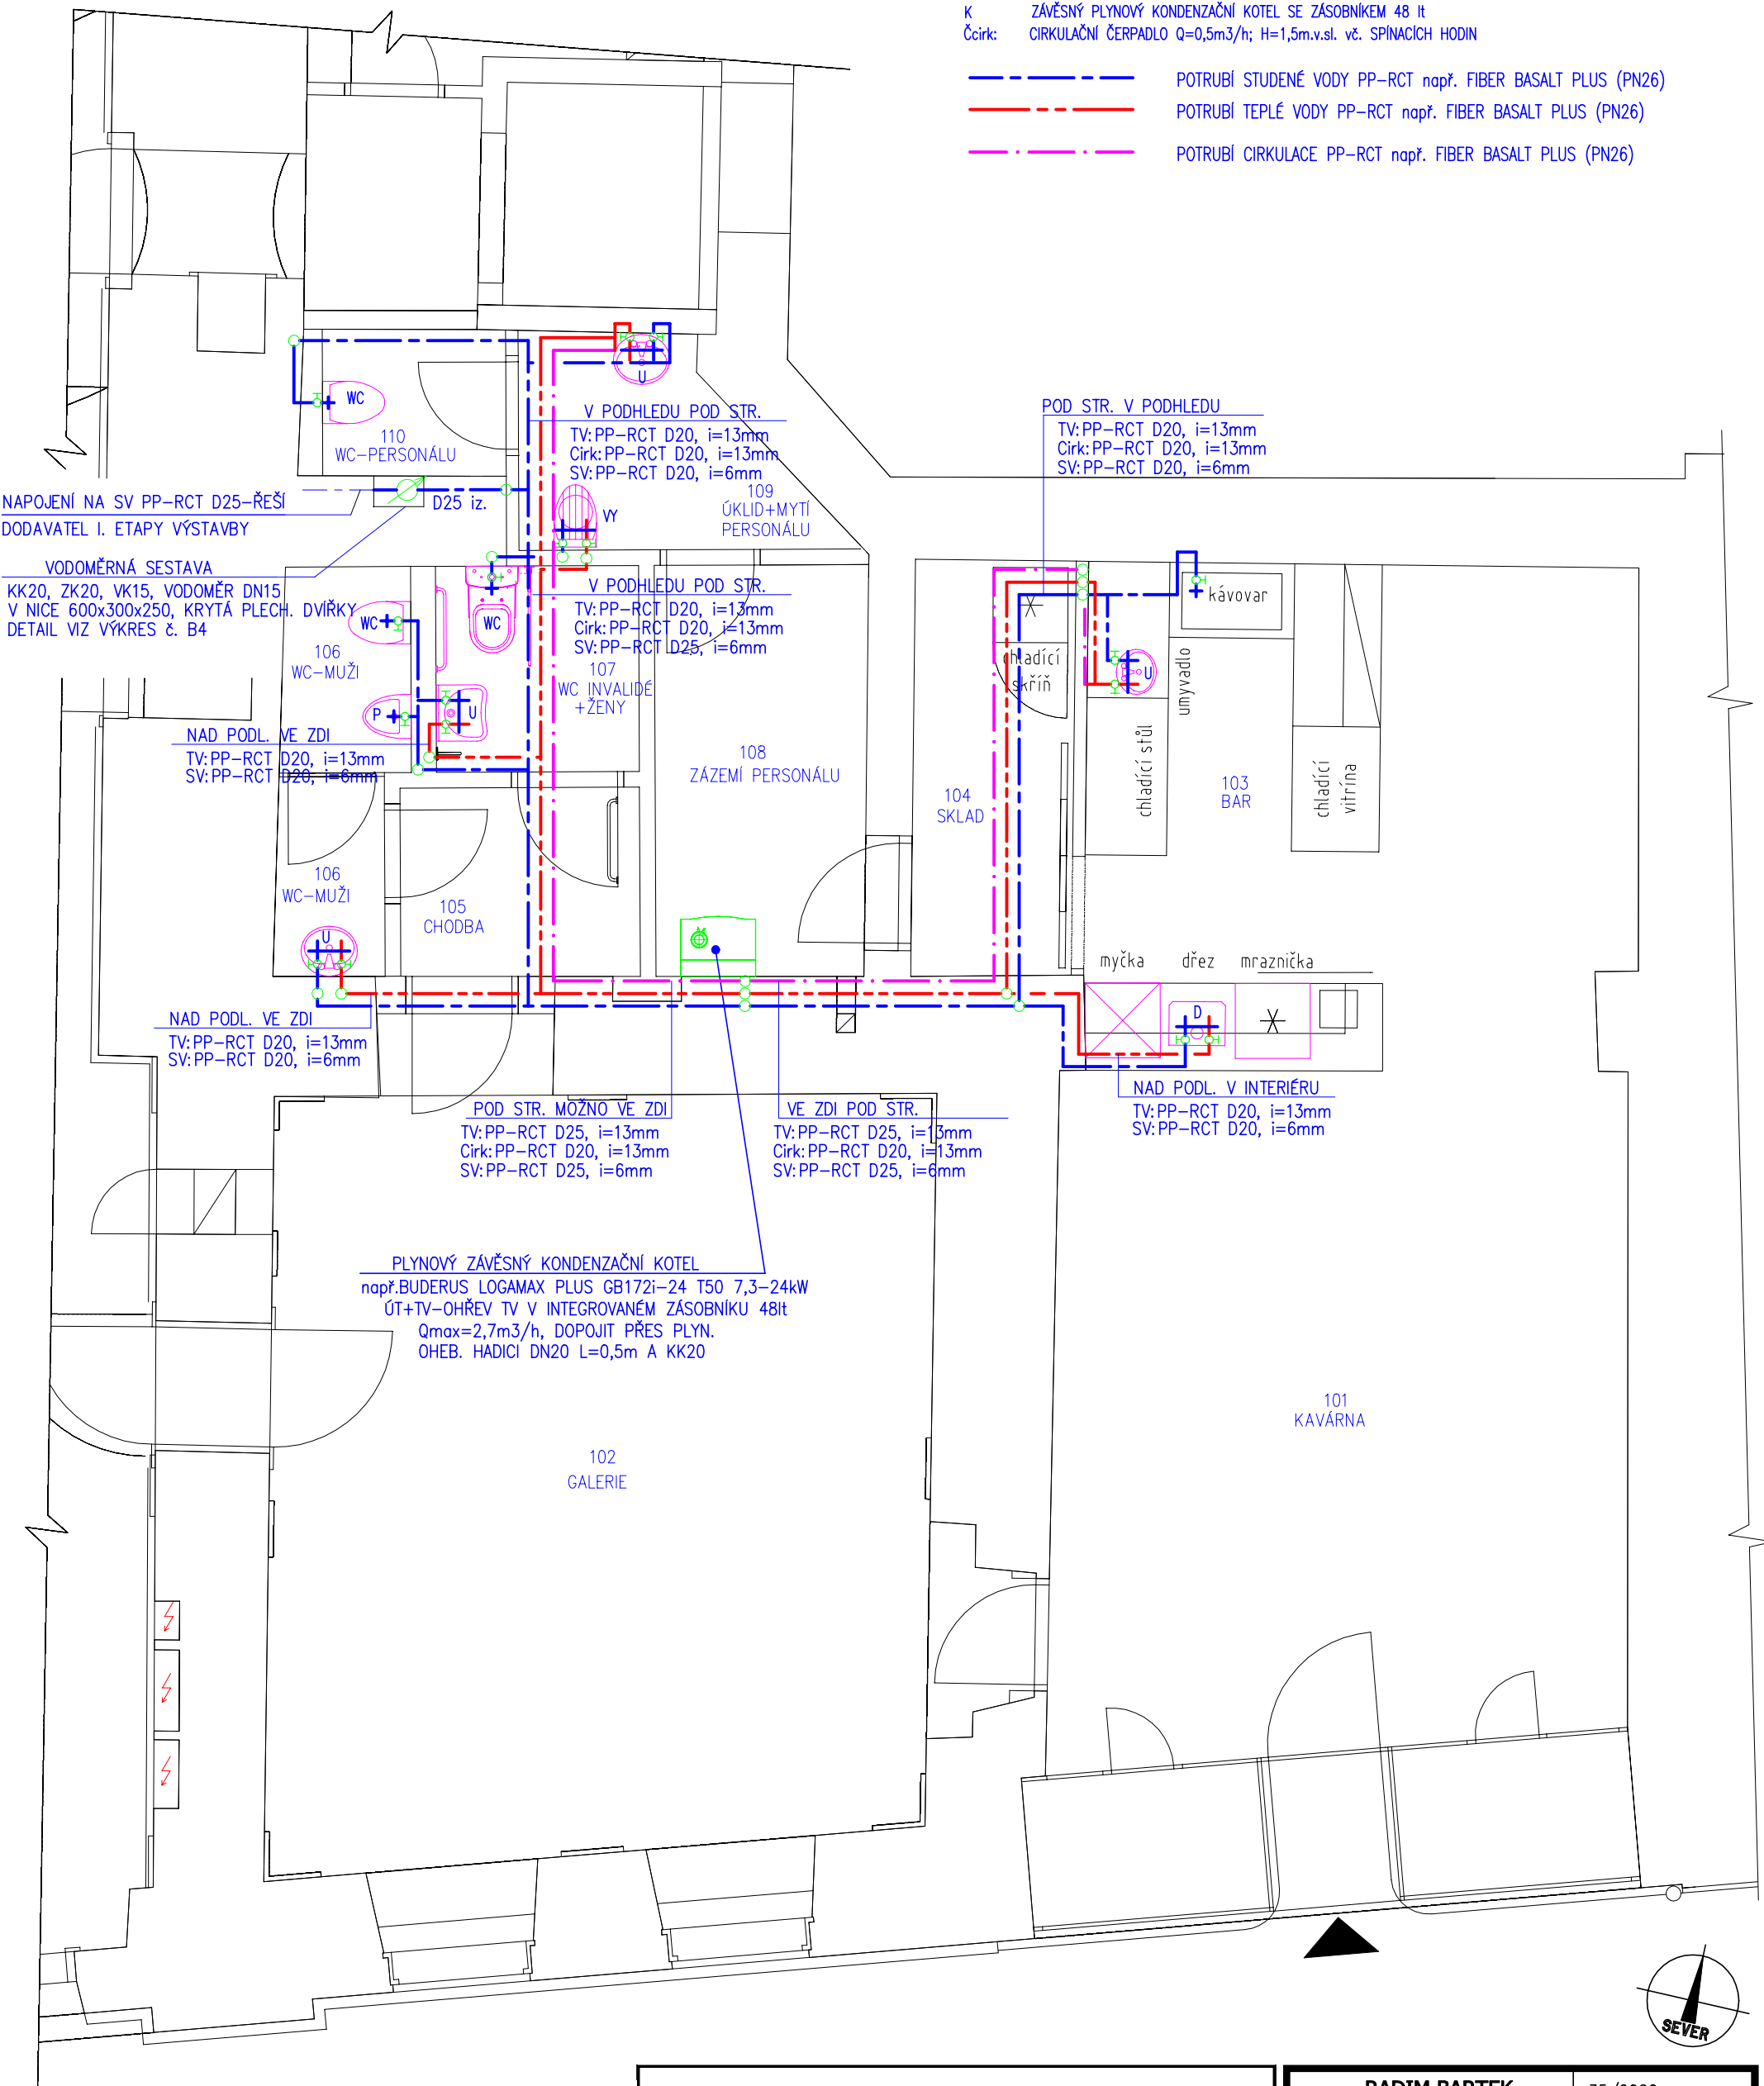

KAVÁRNA S GALERIÍ, nám. ČSA 21/22, 793 95 MĚSTO ALBRECHTICE INVESTOR: MĚSTO ALBRECHTICE, nám.ČSA 27/10 793 95 MĚSTO ALBRECHTICE			RADIM BARTEK Jerlochovice 160 742 45 Fulnek Tel./fax.: 604 652 254 email: r.bartek@email.cz		35/2020 PROSINEC 2020 DSP měřítko    ozn.výkr. 1:50    D.1.4.1 - B1
KONTROLOVAL ING.G.AKRITIDIS		PROJEKTANT R.BARTEK <i>barb</i>	PARÉ ČÍSLO	D.1.4    TECHNIKA PROSTŘEDÍ STAVEB D.1.4.1    ZDRAVOTECHNIKA PŮDORYS 1.NP - VODOVOD	