



# SCHÉMA ZAPOJENÍ TĚLES

BEZ MĚŘ.

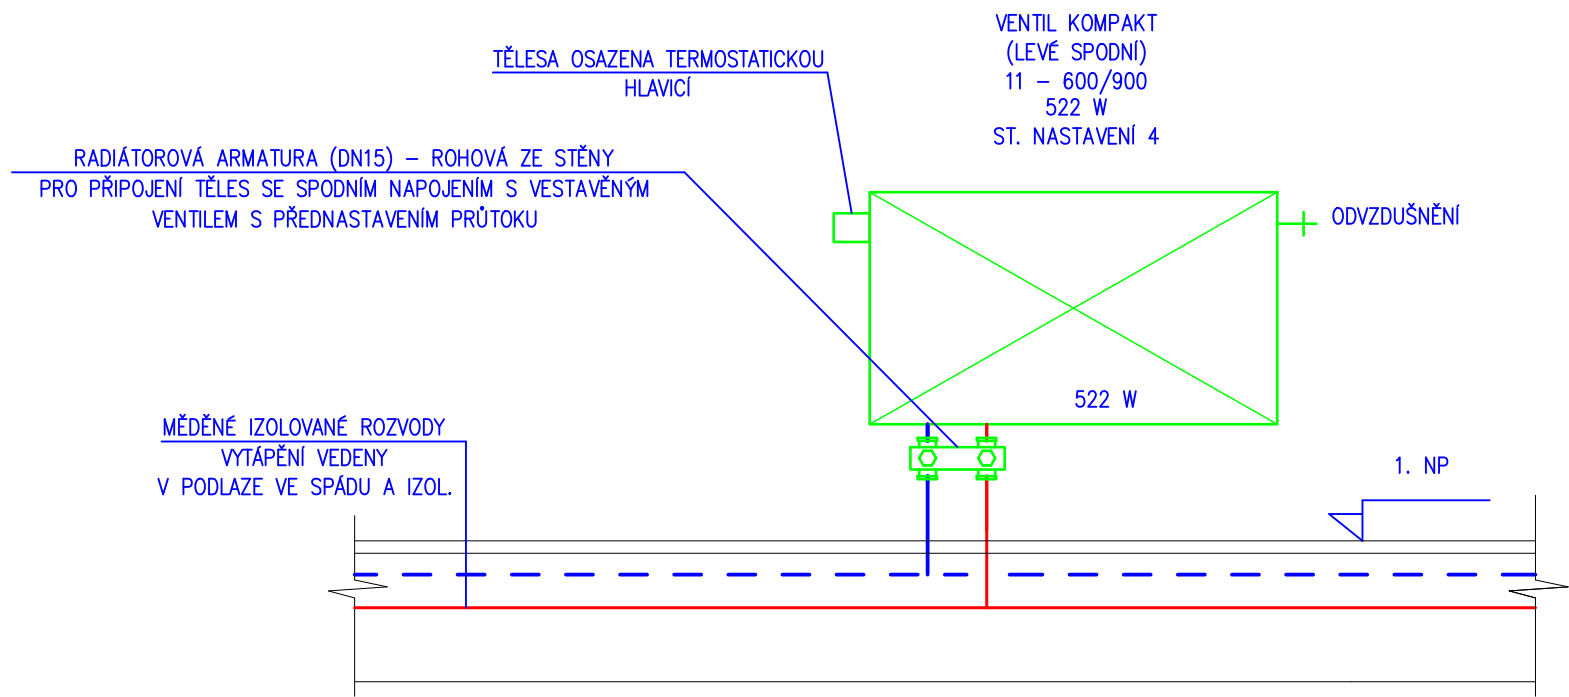

# SCHÉMA ZAPOJENÍ ZDROJE TEPLA

BEZ MĚŘ.

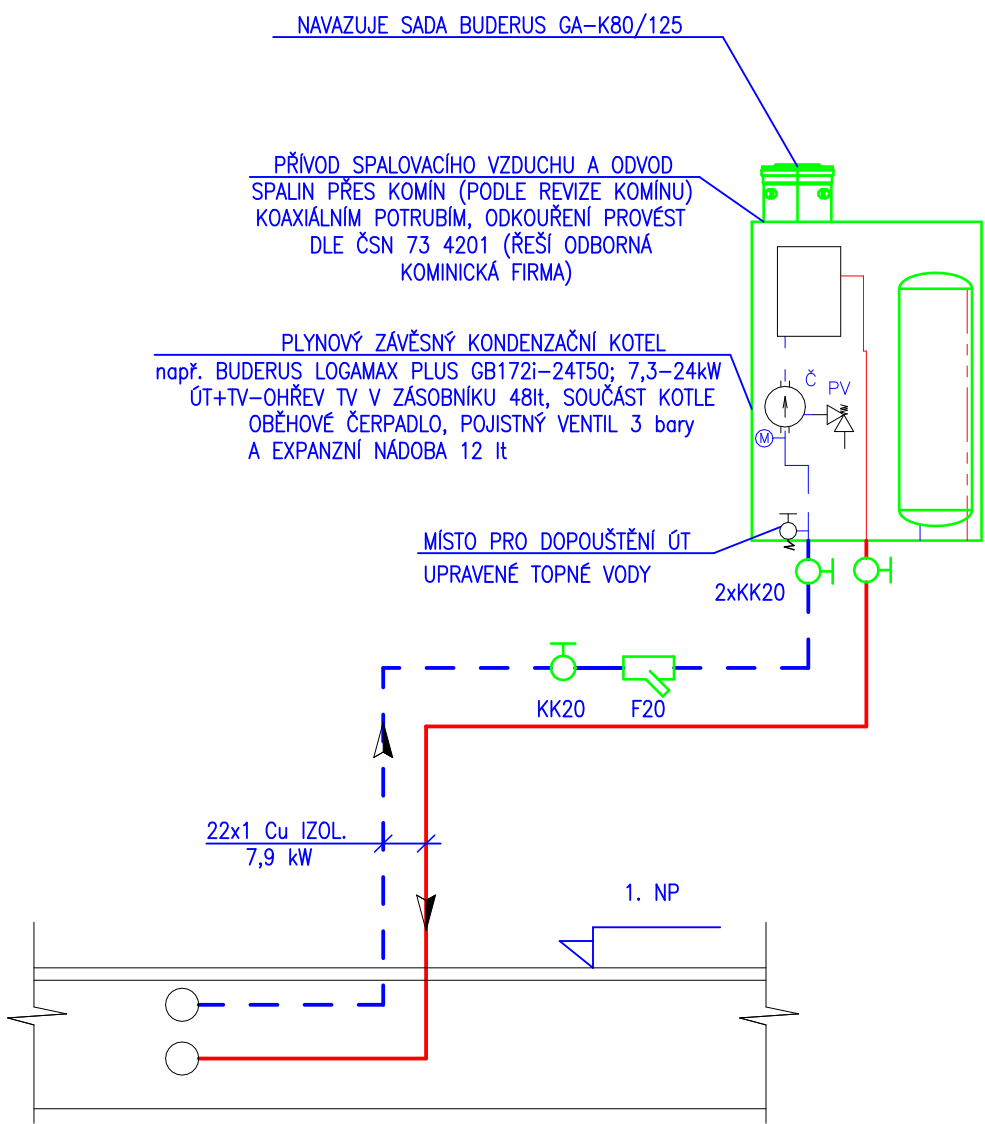

## LEGENDA:

- AOV AUTOMATICKÝ ODVZDUŠŇOVACÍ VENTIL
- F FILTR ZÁVITOVÝ MOSAZNÝ
- KK KULOVÝ KOHOUT (UZAVÍRACÍ VENTIL)
- VK VYPOUŠTĚCÍ VENTIL
- ZK ZPĚTNÁ KLAPKA
- — — — — PŘÍVOD ÚT—Cu izol.
- - - - - ZPÁTEČKA ÚT - Cu izol.

KAVÁRNA S GALERIÍ, nám. ČSA 21/22, 793 95 MĚSTO ALBRECHTICE INVESTOR: MĚSTO ALBRECHTICE, nám.ČSA 27/10 793 95 MĚSTO ALBRECHTICE				RADIM BARTEK Jerlochovice 160 742 45 Fulnek Tel./fax.: 604 652 254 email: r.bartek@email.cz		35/2020 PROSINEC 2020 DSP měřítko ozn.výkr. ---- D.1.4.2 - B2
KONTROLOVAL ING.G.AKRITIDIS		PROJEKTANT R.BARTEK <i>barbk</i>	PARÉ ČÍSLO	D.1.4 TECHNIKA PROSTŘEDÍ STAVEB D.1.4.2 VYTÁPĚNÍ B2-SCHÉMA ZAPOJENÍ ZDROJE TEPLA		