

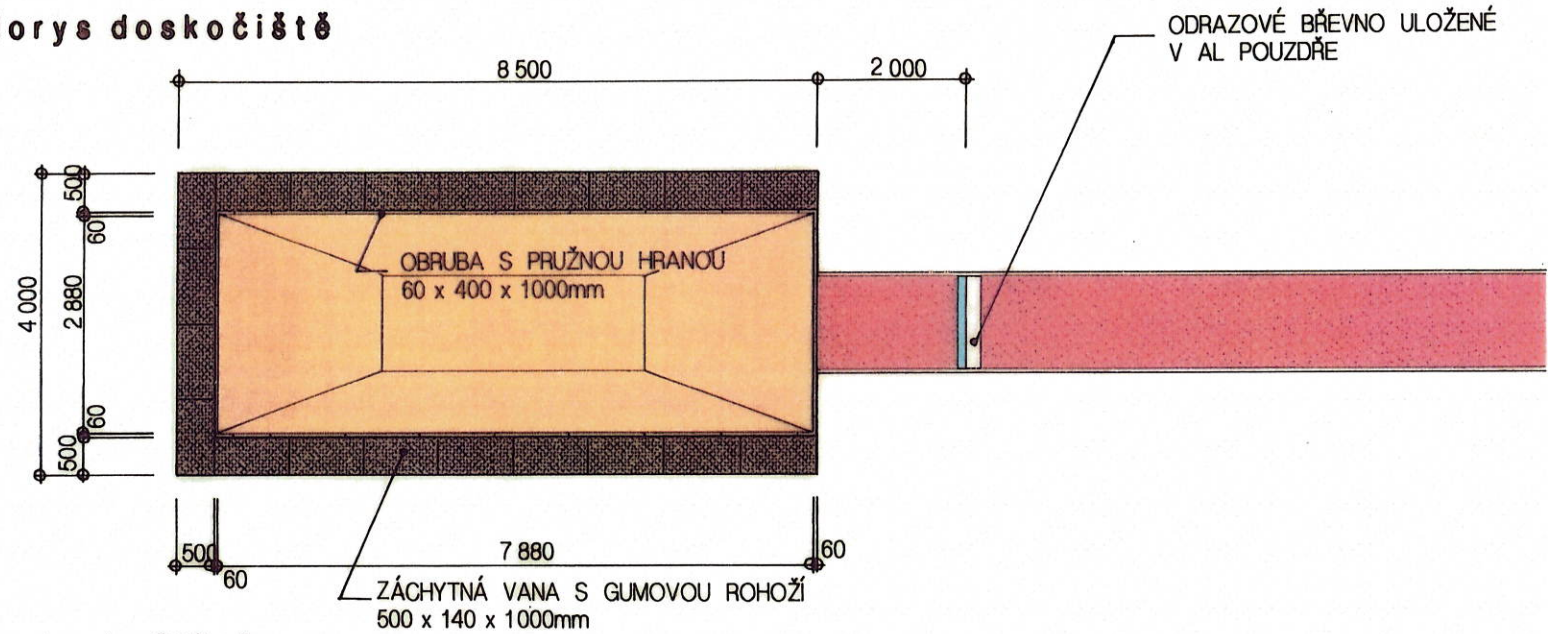


## Sektor skoku do dálky


## Půdorys doskočiště

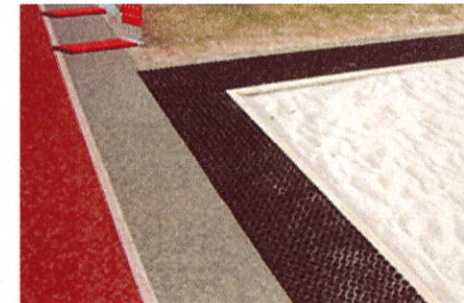

## Řez doskočištěm

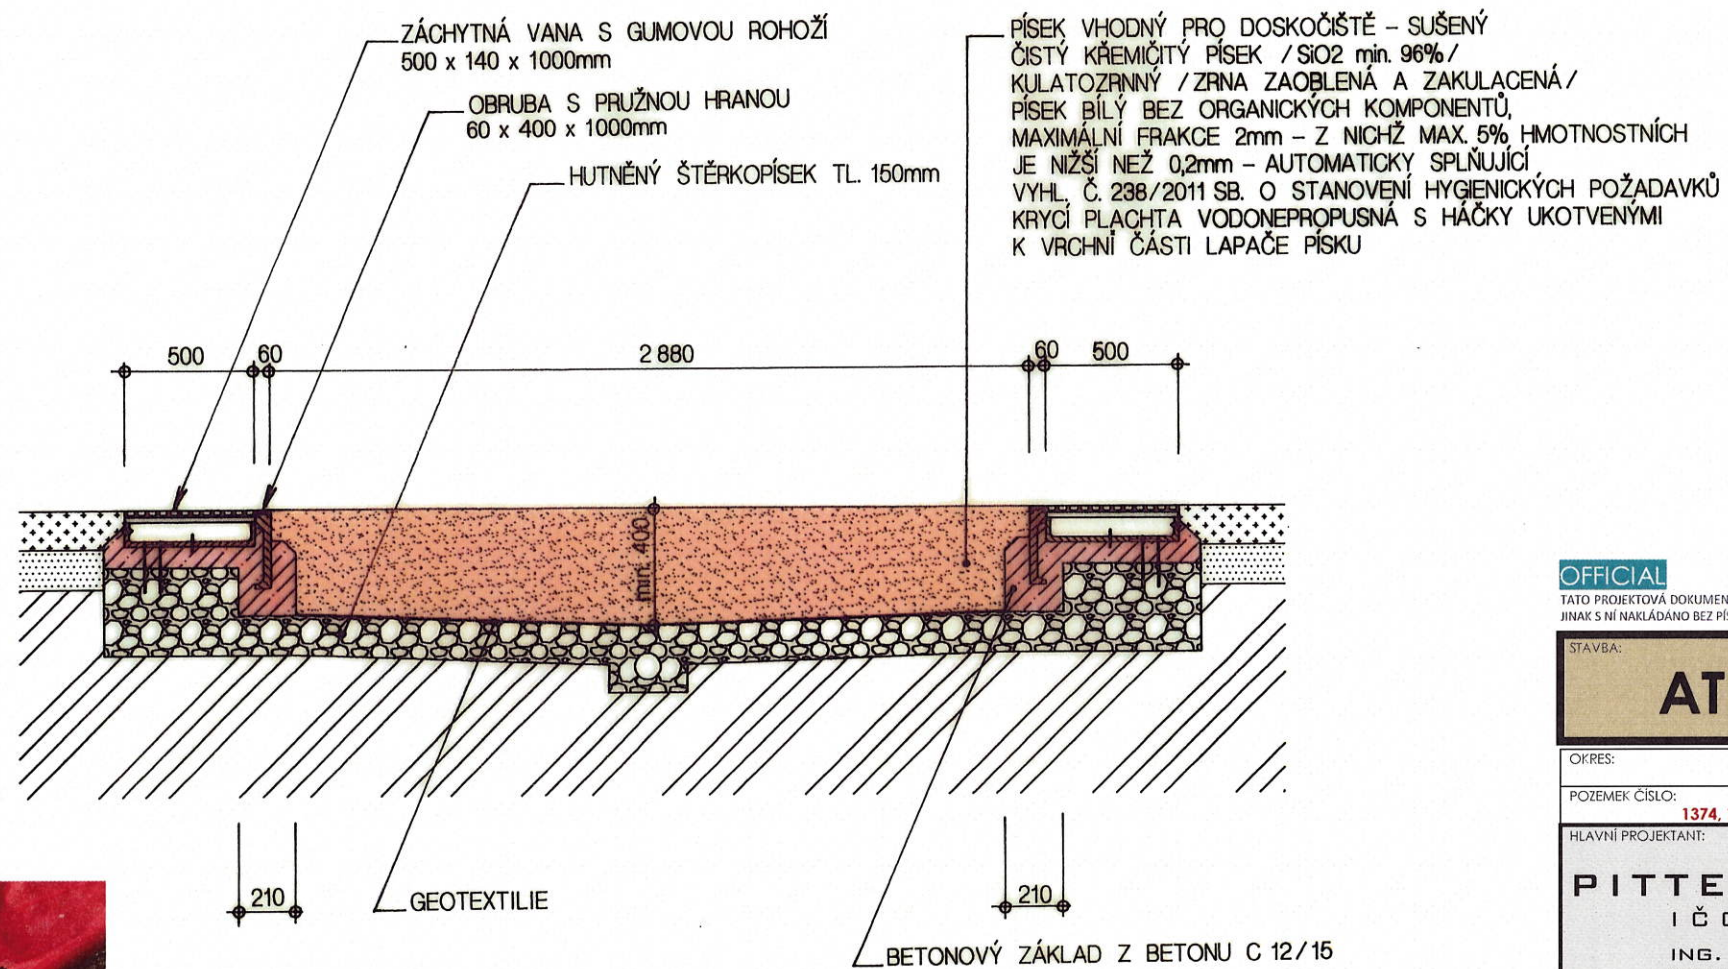

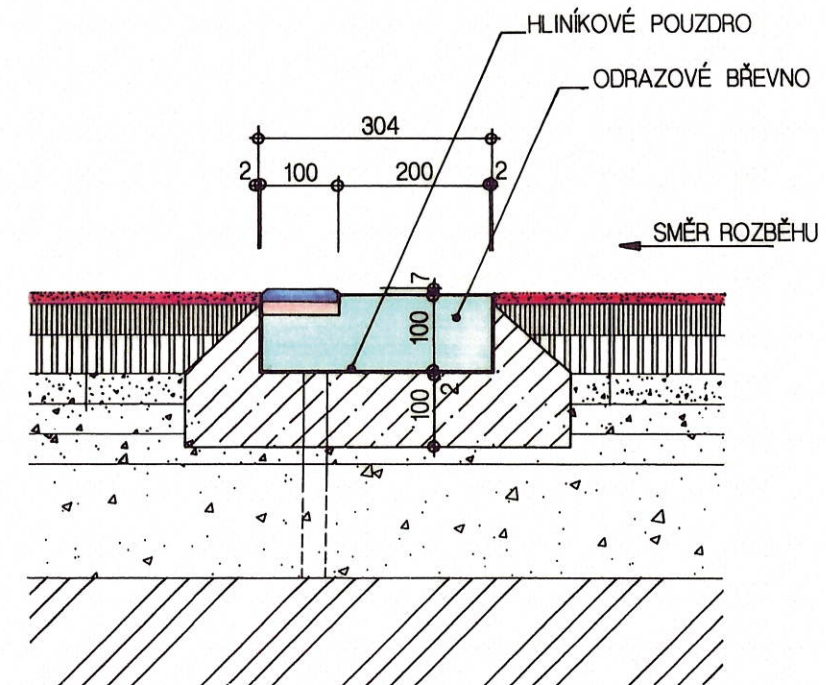

### Řez odrazovým břevnem



OFFICIAL

TATO PROJEKTOVÁ DOKUMENTACE JE DUŠEVNÍM VLASTNICTVÍM SPOLENOSTI PITTEr DESIGN, S.R.O. ŽADNÉ PRVKY, DATA A JINÉ INFORMACE Z TÉTO PROJEKTOVÉ DOKUMENTACE NESMÍ BÝT POUŽITY A KOPÍROVÁNY TŘETÍ OSOBOU, JI PŘEDÁNY ČI JINAK S NÍ NAKLÁDÁNO BEZ PÍSEMNÉHO POVOLENÍ SPOLEČNOSTI PITTEr DESIGN, S.R.O. PROJEKTOVÁ DOKUMENTACE PODLEŽÁ OCHRANĚ AUTORSKÝCH PRÁV, DLE AUTORSKÉHO ZÁKONA Č.121/2000Sb.

# ATLETICKÝ STADION • MĚSTO ALBRECHTICE

OKRES:	BRUNTÁL	KRAJ:	MORAVSKOSLEZSKÝ	OBC:	MĚSTO ALBRECHTICE
POZEMEK ČÍSLO:	1374, 1375, 1376, 1382 a 1395		KATASTRÁLNÍ ÚZEMÍ:	MĚSTO ALBRECHTICE	
HLAVNÍ PROJEKTANT:	 <b>PITTER DESIGN, s.r.o.</b> IČO: 25275291 ING. ARCH. LEOŠ PITTER AUTORIZOVANÝ ARCHITEKT ČKA 03440 SCHULHOFFOVA 1632 PARDUBICE 530 03 BGM 721 903 306 E-MAIL leos.pitter@seznam.cz		INVESTOR:	 Město Albrechtice ICO 00296228 nám. ČSA 27/10 793 95 Město Albrechtice	
ODPOVĚDNÝ PROJEKTANT:	ING. ARCH. LEOŠ PITTER 		STUPEŇ DOKUMENTACE:		
STUPEŇ DOKUMENTACE:			DOKUMENTACE PRO PROVÁDĚNÍ STAVBY		
ČÁST:			STAVEBNĚ ARCHITEKTONICKÉ ŘEŠENÍ		
NÁZEV PŘÍLOHY:			ČÍSLO PŘÍLOHY:		
SO.01 ATLETICKÝ OVÁL <b>SEKTOR SKOKU DO DÁLKY</b>			D 1.5		