

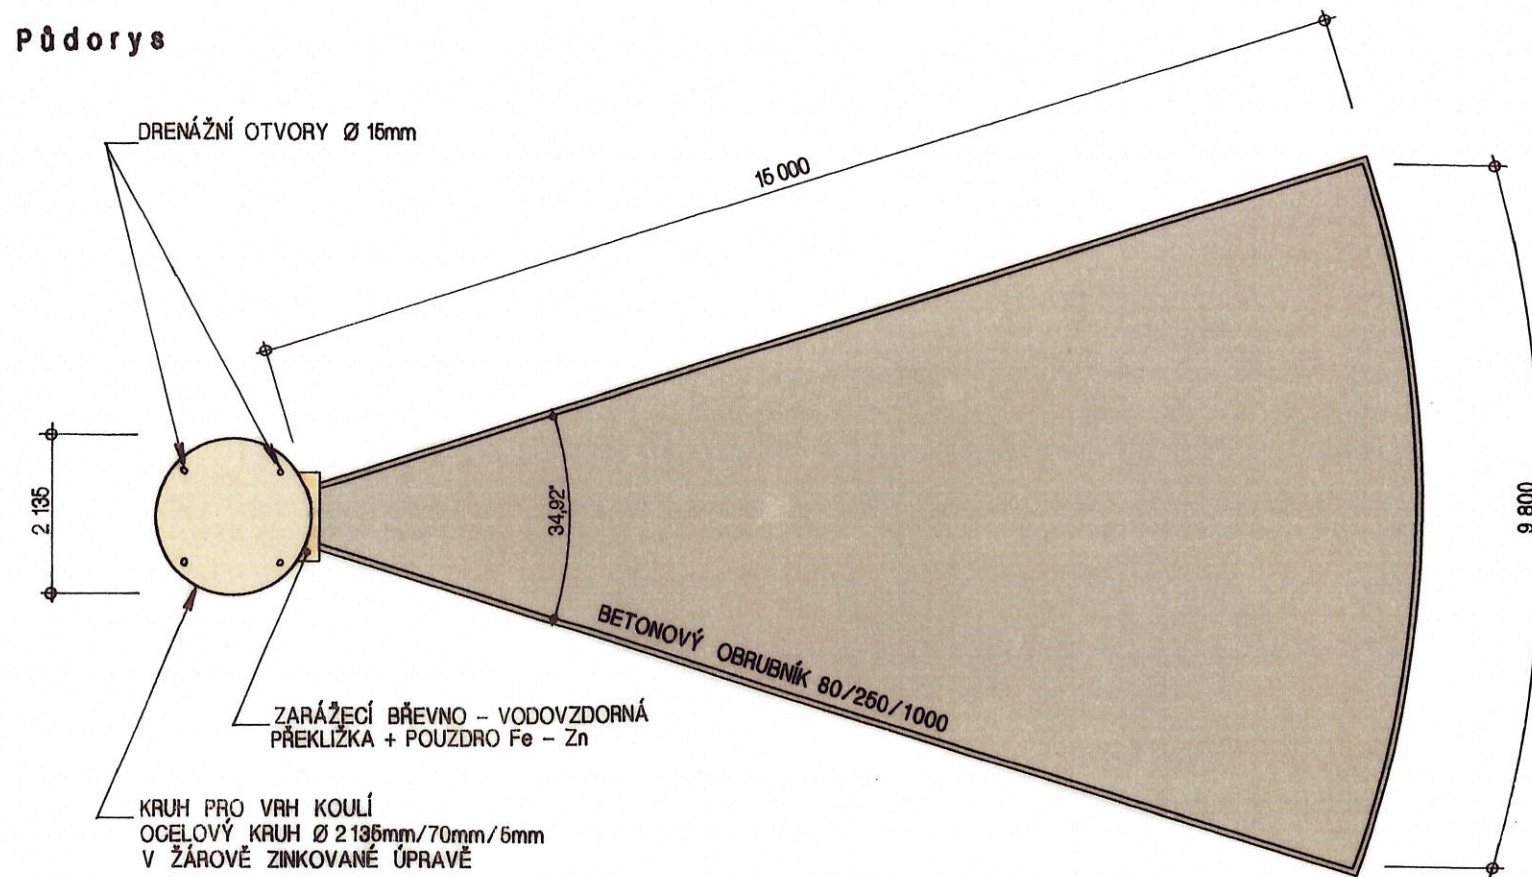



**Pûdorys**

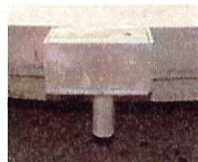

## Řez kruhem

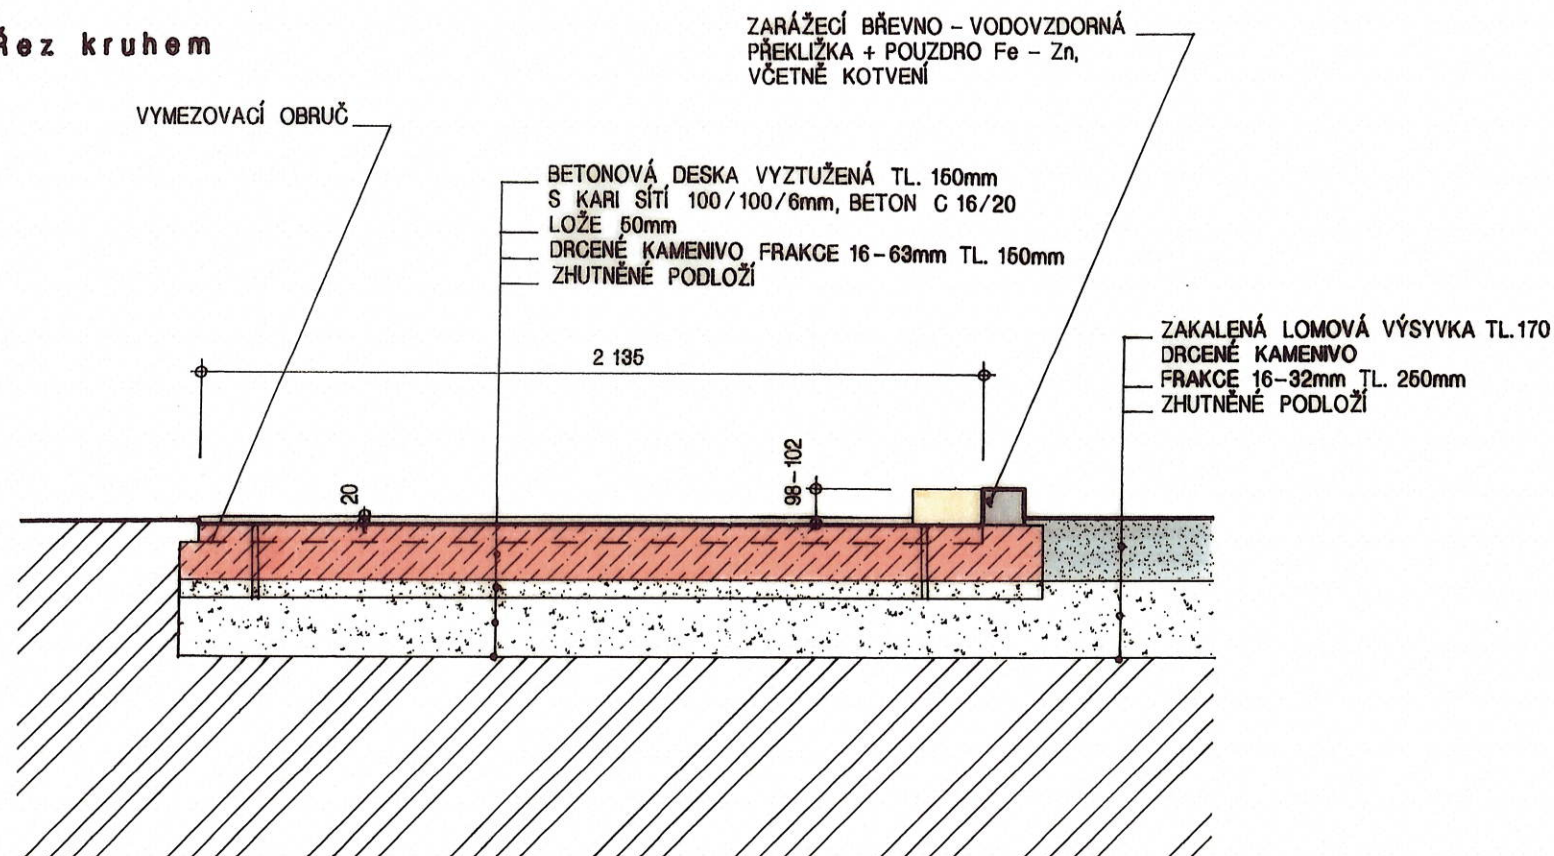

## Zarážecí břevno

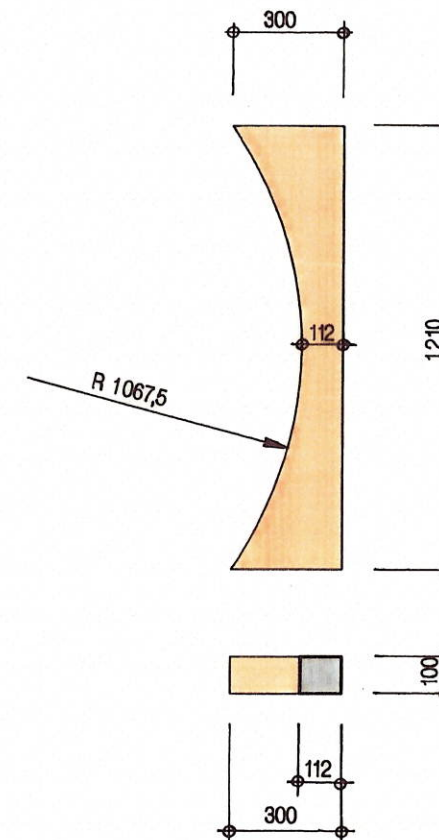

## POZNÁMKA

OBRUČE KRUHU MUSÍ BÝT ZHOTOVENA Z PÁSKOVÉ OCELI NEBO JINÉHO, VHDNÉHO MATERIÁLU A JEJÍ OKRAJ MUSÍ V ÚROVNI OKOLNÍHO BETONOVÉHO POVRCHU. VNITŘNÍ PLOCHA MUSÍ BÝT Z BETONU, ASFALTU NEBO JINÉHO PEVNÉHO PROTISKUZOVÉHO MATERIÁLU. POVRCH KRUHU MUSÍ BÝT VODOROVNÝ A O 14–26mm POD HORNÍM OKRAJEM OBRUČE KRUHU. VNITŘNÍ PRŮMĚR OBRUČE KRUHU MUSÍ BÝT 2135mm ±5mm. UVNITŘ KRUHU, V DÉLCE MIN. 750mm NA OBE STRANY OD OBRUČE MUSÍ BÝT VYZNAČENY BÍLÉ ČÁRY O ŠÍŘCE 50mm. ZADNÍ HRANA TĚCHTO ČAR MUSÍ TVOŘIT PRODLOUŽENÍ TEORETICKÉ PŘÍMKY VEDENÉ STŘEDEM KRUHU KOLMO NA OSU VÝSEČE. ZARÁŽECÍ BŘEVNO MUSÍ BÝT ZHOTOVENO ZE DŘEVA, PLASTU NEBO JINÉHO VHDNÉHO MATERIÁLU VE TVARU OBLOUKU, JEHOŽ VNITŘNÍ PLOCHA SPLÝVÁ S VNITŘNÍ PLOCHOU OBRUČE. MUSÍ BÝT UMÍSTĚNO SYMETRICKY VŮČI ČARÁM VYMEZUJÍCÍM VÝSEČ A NEHYBNĚ UCHYCENO. BŘEVNO MUSÍ BÝT BÍLÉ BARVY. ŠÍŘKA BŘEVNA NA KRAJÍCH MUSÍ BÝT 300mm, UPROSTŘED 112mm, DÉLKA OBLOUKOVÉ PLOCHY MUSÍ BÝT 1220mm ±10mm A VÝŠKA BŘEVNA NAD ÚROVNÍ PLOCHY KRUHU MUSÍ BÝT 100mm ±2mm.




OFFICIAL

TATO PROJEKTOVÁ DOKUMENTACE JE DUŠEVNÍM VLASTNICTVÍM SPOLENOSTI PITTER DESIGN, S.R.O. ŽADNÉ PRVKY, DATA A JINÉ INFORMACE Z TÉTO PROJEKTOVÉ DOKUMENTACE NESMÍ BÝT POUŽITY A KOPÍROVÁNY TŘETÍ OSOBOU, JI PŘEDÁNY ČI JINAK S NÍ NAKLÁDANO BEZ PÍSEMNÉHO POVOLENÍ SPOLEČNOSTI PITTER DESIGN, S.R.O. PROJEKTOVÁ DOKUMENTACE PODLEŽÁ OCHRANĚ AUTORSKÝCH PRÁV, DLE AUTORSKÉHO ZÁKONA Č.121/2000Sb.

$\pm 0,000 = 350,200 \text{ m.n.m. Bpv S - JTSK}$

# ATLETICKÝ STADION • MĚSTO ALBRECHTICE

OFRES:	B R U N T Á L	KRAJ:	MORAVSKOSLEZKÝ	OBEC:	MĚSTO ALBRECHTICE
POZEMEK ČÍSLO:	1374, 1375, 1376 , 1382 a 1395		KATASTRÁLNÍ ÚZEMÍ:	MĚSTO ALBRECHTICE	
HLAVNÍ PROJEKTANT:	<div><div><div>PITTER DESIGN, s.r.o.</div><div>ARCHITECTURA DESIGN INTERIER</div></div><div><div>PITTER DESIGN, S.R.O.</div><div>IČO: 25275291</div><div>ING. ARCH. LEOŠ PITTER</div><div>AUTORIZOVANÝ ARCHITEKT ČKA 03440</div><div>SCHULHOFFOVA 1632</div><div>PARDUBICE 530 03</div><div>GSM 721 903 306</div><div>E-MAIL leos.pitter@seznam.cz</div></div></div>	INVESTOR:	<div><div><div>Město Albrechtice</div><div>ICO 00296228</div><div>nám. ČSA 27/10</div><div>793 95 Město Albrechtice</div></div><div></div></div>	STUPEŇ DOKUMENTACE:	DSP
				DATUM	11 / 2025
				FORMÁT:	2xA4
				MĚŘÍTKO:	1:100, 1:20
ODPOVĚDNÝ PROJEKTANT:	ING. ARCH. LEOŠ PITTER				
STUPEŇ DOKUMENTACE:	DOKUMENTACE PRO PROVÁDĚNÍ STAVBY				
ČÁST:	STAVEBNĚ ARCHITEKTONICKÉ ŘEŠENÍ				
NÁZEV PŘÍLOHY:	SO.01 ATLETICKÝ OVÁL				ČÍSLO PŘÍLOHY:
SEKTOR VRHU KOULÍ					D 1.6