


VZOROVÝ DETAIL – SAMOSTATNÝ SJEZD S RAMPAMI V CELÉ ŠÍŘCE CHODNÍKU


Prostý převod dokumentu z digitální do analogové podoby podle čl. 14 odst. 4 spisového řádu

Vyhotovil: 20.04.2022 08:54 por. Bc. Jan Menšík, dopravní inspektorát Bruntál
Doručeno: 21.02.2022 14:59 - E-podatelna (EPOD-PPR-11610/2022); č.j. zaevidování: KRPT-43783-1/ČJ-2022-070106

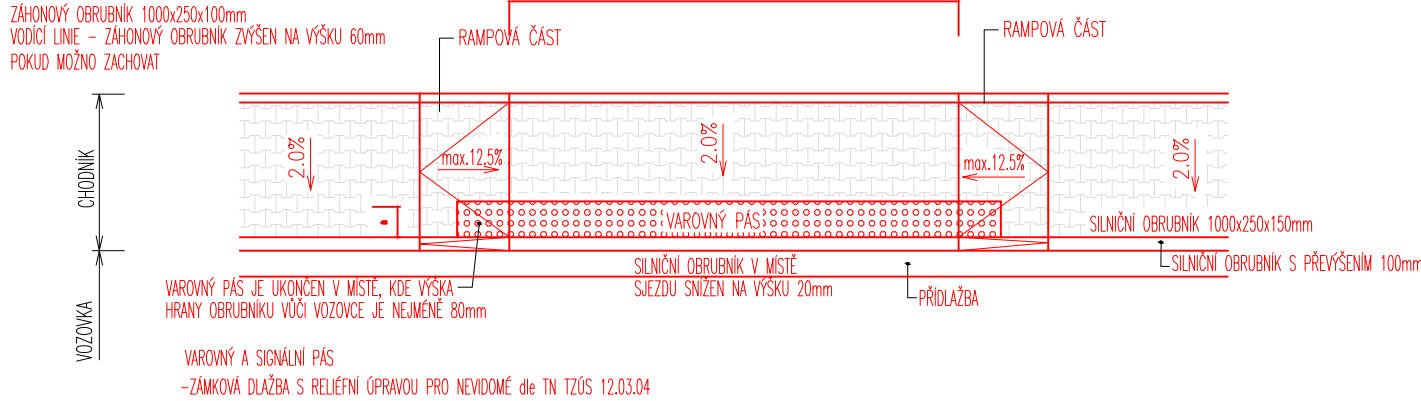


LEGENDA

- HRANICE PARCEL KN
- NÁVRH
- VODOROV. DOPRAV. ZNAČENÍ
- PARCELNÍ ČÍSLA
- KÓTY NAVRŽENÝCH ÚPRAV
- BETONOVÁ DLAŽBA ZÁMKOVÁ
- podzemní vedení NN ČEZ
- CETIN
- kanalizace
- vodovod
- VO
- plyn GasNet
- SVISLÉ DOPRAVNÍ ZNAČENÍ
- KRÁTKÝ ZPOMALOVACÍ PŘÁH

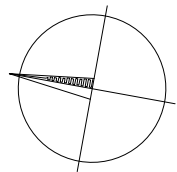

Souřadnicový systém: S-JTSK
Výškový systém: B.p.v.



PROJEKTANT <i>Dominik Kočíř</i>	KONTROLA <i>Ing. Ladislav Řehka</i>	ZODP. PROJEKTANT <i>Ing. Zbyněk Novák</i>	 Lesprojekt Krnov s.r.o. <i>Projektční, inženýrská a geodetická kancelář</i>
INVESTOR: <i>Město Albrechtice</i>			
KRAJ: <i>Moravskoslezský</i>	MĚSTSKÝ (OB.) ÚŘAD: <i>Město Albrechtice</i>		
STAVBA: <i>Chodník ul. Nemocniční, Město Albrechtice</i>			
OBSAH: <i>Podrobná situace</i>			FORMÁT <i>3xA4</i>
			DATUM <i>01/2022</i>
			ZAKÁZKA ČÍSLO <i>13772</i>
			STUPEŇ <i>DÚR+DSP</i>
			MĚŘÍTKO : <i>1:200</i>
			ČÍSLO VÝKRESU: <i>D.2a</i>