




CHODNÍK V MÍSTĚ STYKU S DOMEM

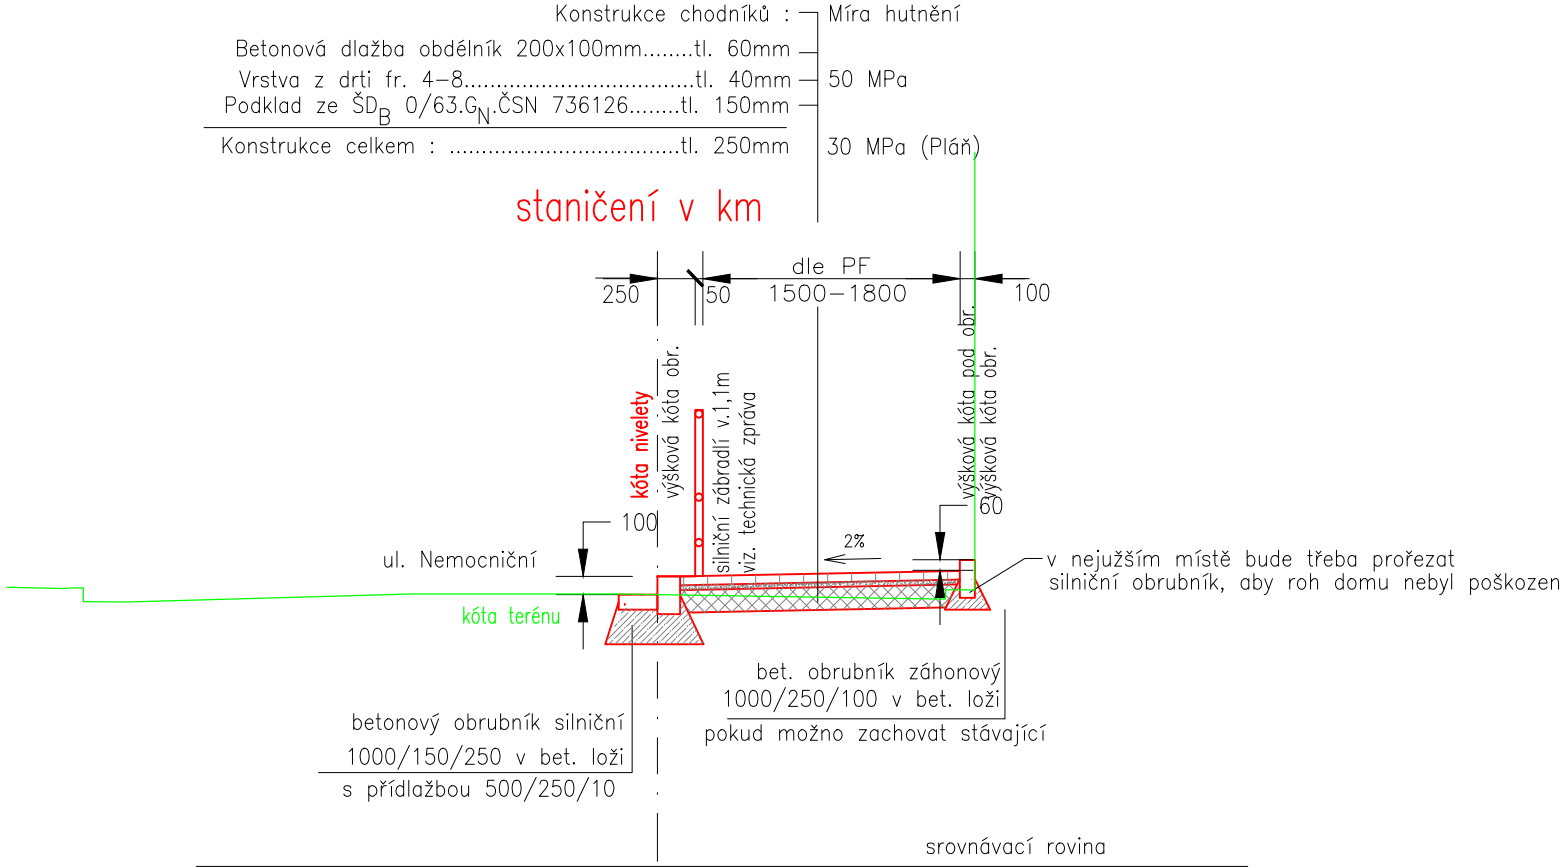


CHODNÍK V MÍSTĚ STYKU S KOMUNIKACÍ

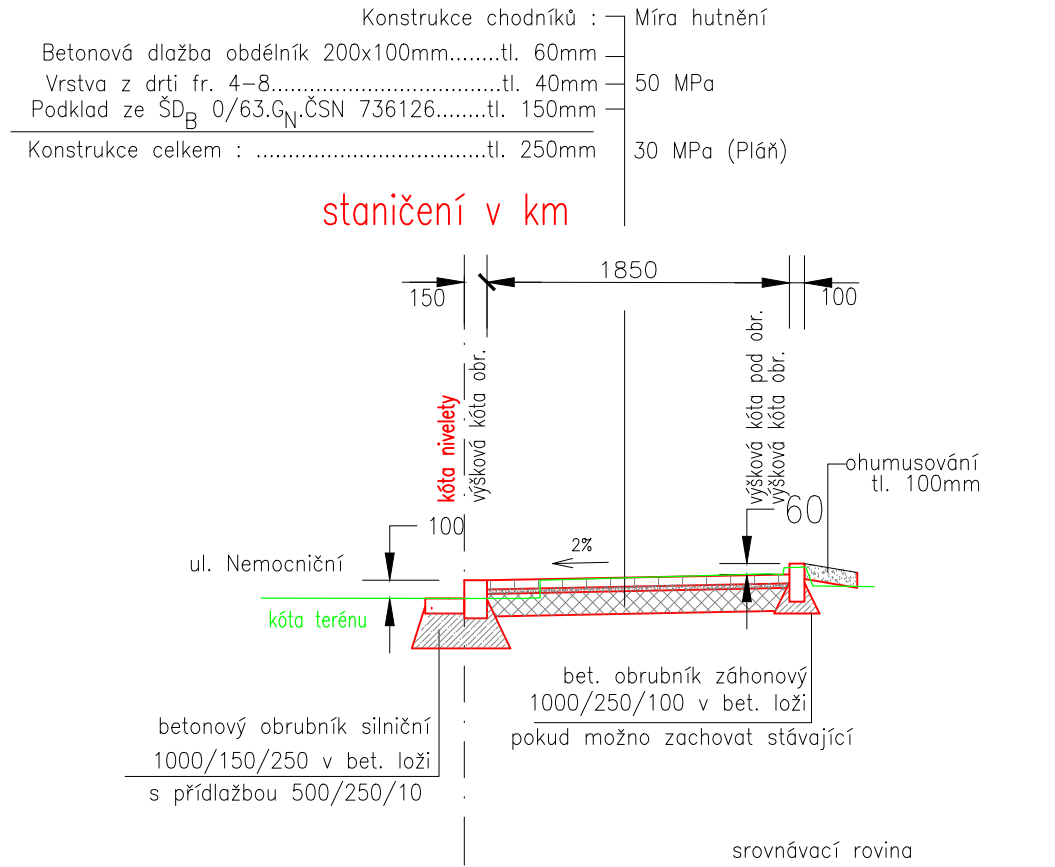

CHODNÍKOVÝ PŘEJEZD

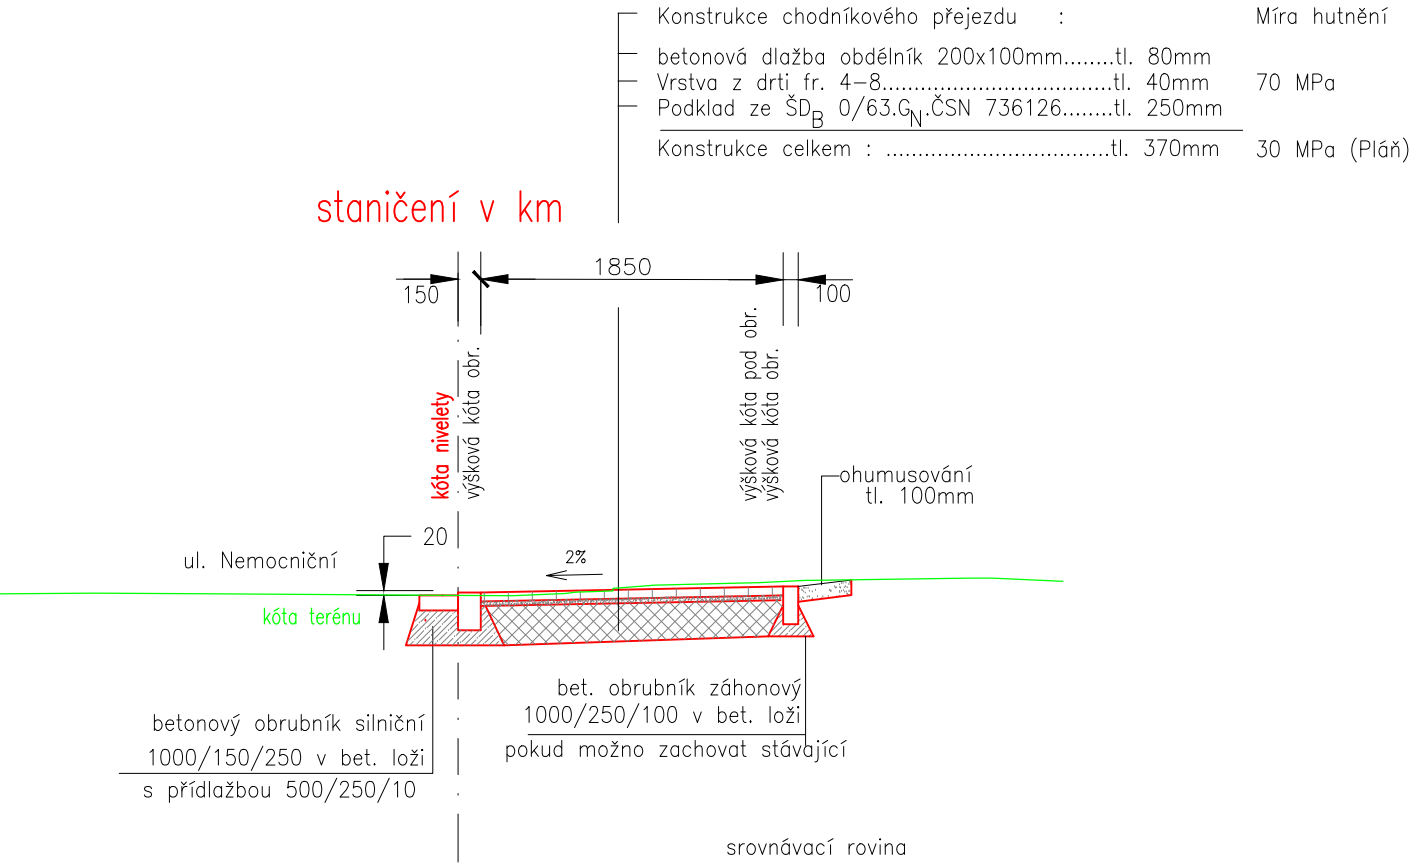

PROJEKTANT	KONTROLA	ZODP. PROJEKTANT	 Lesprojekt Krnov s.r.o. Projektční, inženýrská a geodetická kancelář	
Dominik Kočíř	Ing. Ladislav Řehka	Ing. Zbyněk Novák		
INVESTOR: Město Albrechtice			FORMÁT	A3
KRAJ: Moravskoslezský			DATUM	01/2022
MĚSTSKÝ (OB.) ÚŘAD: Město Albrechtice			ZAKÁZKA ČÍSLO	13772
STAVBA:			STUPEŇ	DÚR+DSP
OBSAH: Vzorové řezy			MĚŘITKO : 1:500	ČÍSLO VÝKRESU: D.2d