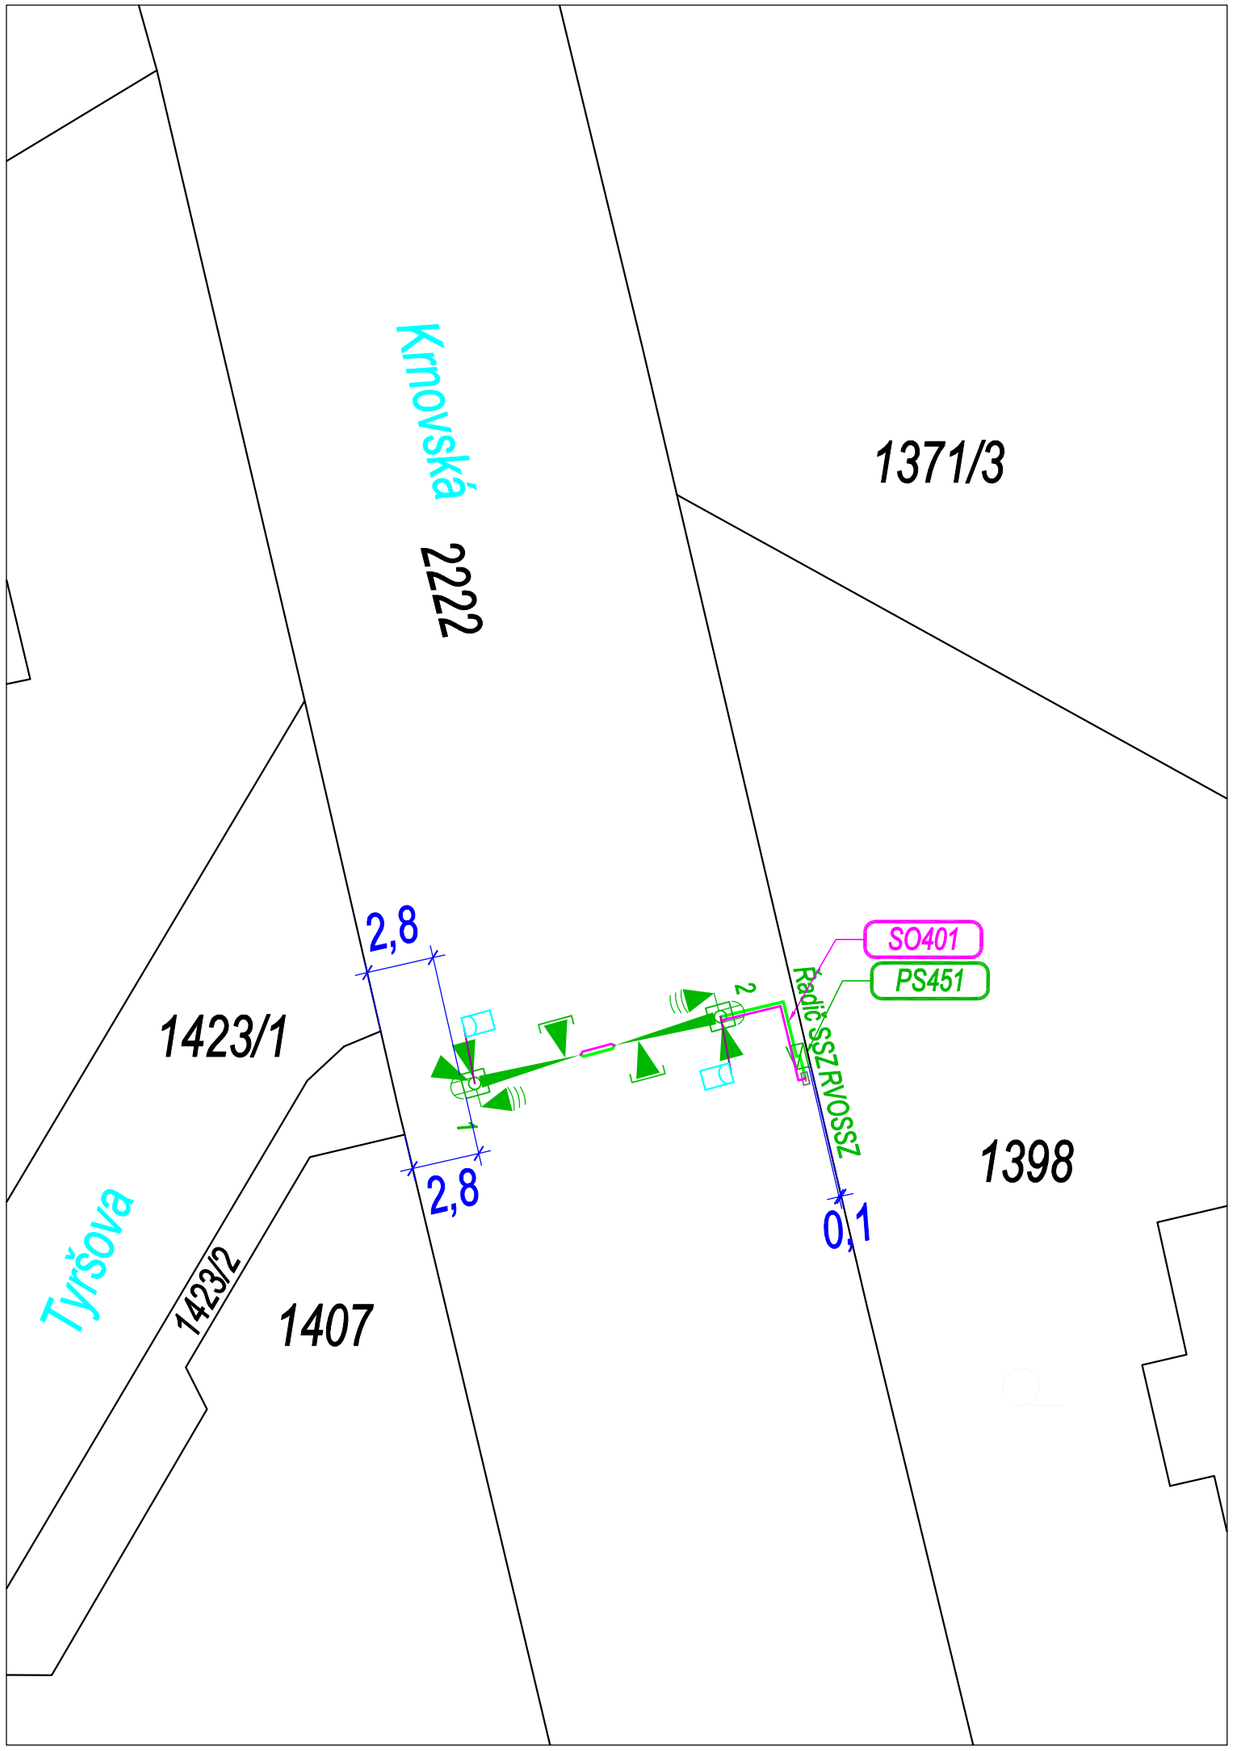


Seznam SO/PS:

| | |
|---|---|
| SO401 | SO 401 Úprava VO |
| PS451 | PS 451 SSZ přechodu pro chodce |

| | | |
|---|---|---|
| ODPOVĚDNÝ PROJEKTANT ZAKÁZKY | Ing. Luděk Obrdlík | Ing. Obrdlík |
| ZODPOVĚDNÝ PROJEKTANT | Ing. Luděk Obrdlík | Ing. Obrdlík |
| VYPRACOVAL | Ing. Luděk Obrdlík | Ing. Obrdlík |
| KRESLIL | | |
| KONTROLOVAL | Ing. Luděk Obrdlík | Ing. Obrdlík |


**PK SSZ Obrdlík, s.r.o.**
Sentická 1053/1, 641 00 Brno
Tel.: 543 232 880
Email: info@pk-ssz-obrdlik.eu


| | |
|---|---|
| KRAJSKÝ ÚŘAD | Moravskoslezský |
| INVESTOR | Město Město Albrechtice, nám. ČSA 27/10, 793 95 Město Albrechtice |
| NÁZEV AKCE | Město Albrechtice, Krnovská (I/57) - přechod Tyršova |
| NÁZEV VÝKRESU | C.2 Katastrální situační výkres |

| | |
|---|---|
| DATUM | květen 2022 |
| FORMÁT | 2 A4 |
| MĚŘÍTKO | 1:250 |
| STUPEŇ | DÚR + DPS |
| ČÍSLO ZAKÁZKY | 01/2022 |
| ARCHIVNÍ ČÍSLO | 0201 |
| ČÍSLO SOUPRAVY | |
| ČÍSLO VÝKRESU | C.2 |