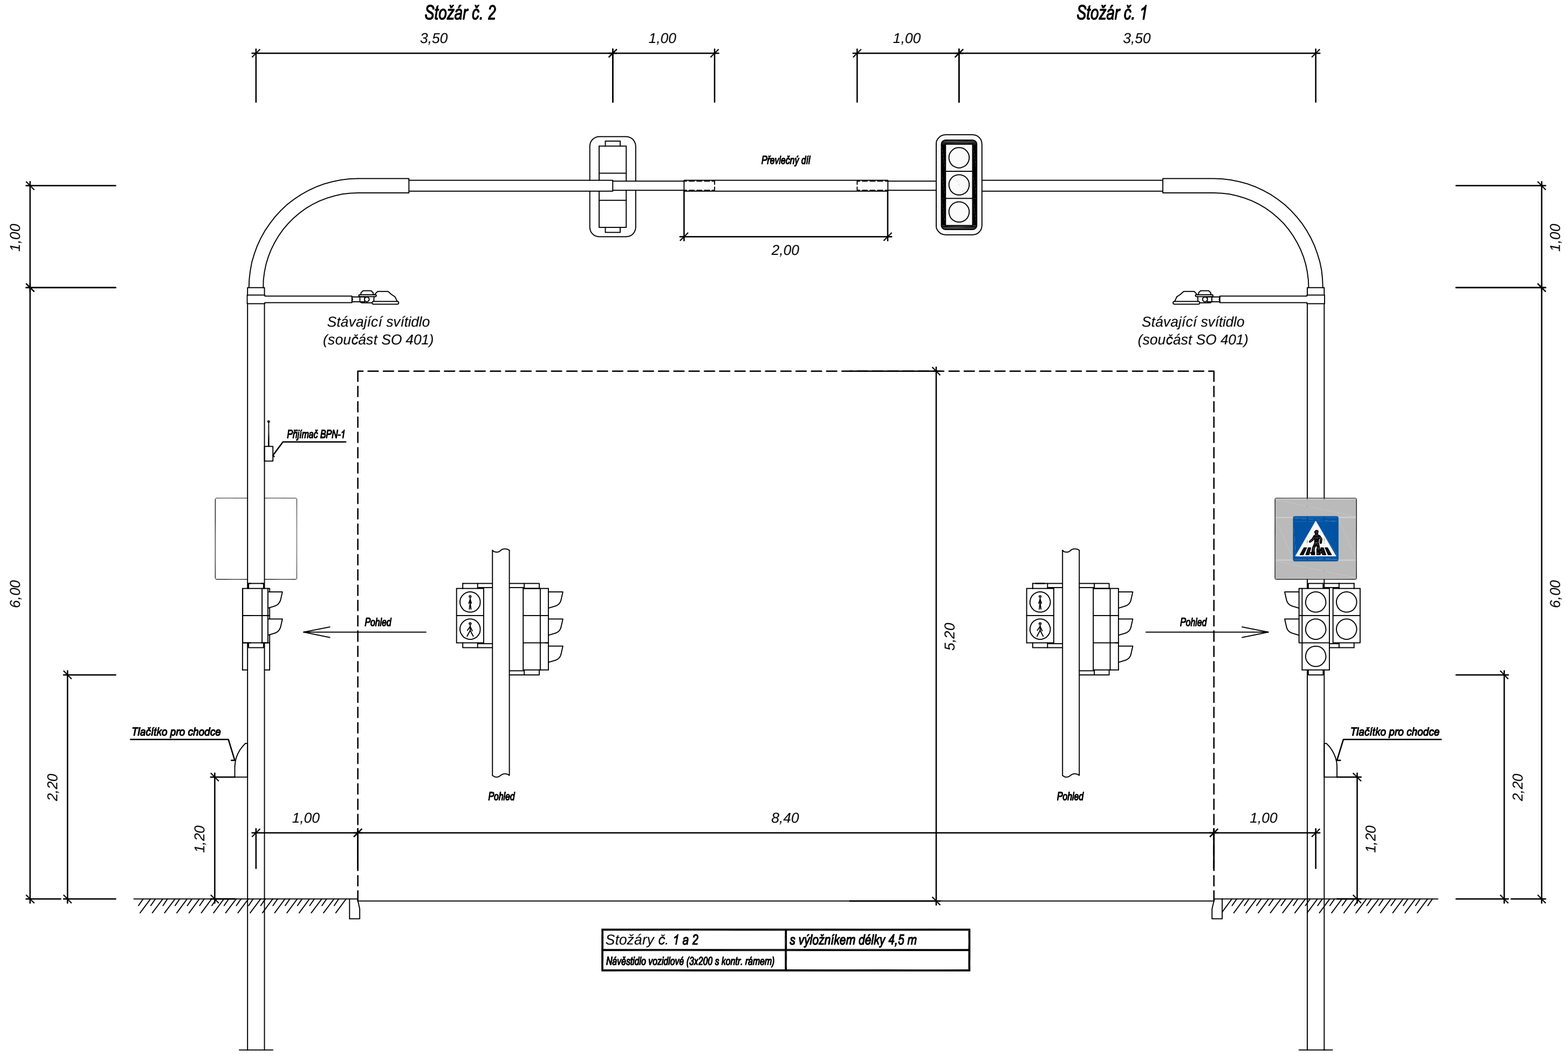

Stožáry č. 1 a 2	s výložníkem délky 4,5 m
Návěstidlo vozidlové (3x200 s kontr. rámem)	

Základ výložníkových stožárů

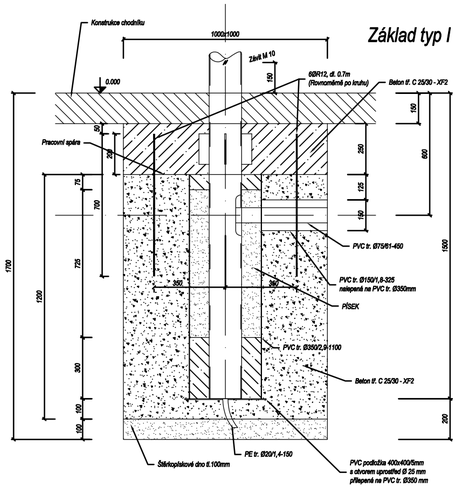

PS 451

ODPOVĚDNÝ PROJEKTANT ZAKÁZKY	Ing. Luděk Obrdlík	Ing. Obrdlík
ZODPOVĚDNÝ PROJEKTANT	Ing. Luděk Obrdlík	Ing. Obrdlík
VYPRACOVAL	Ing. Luděk Obrdlík	Ing. Obrdlík
KRESLIL		
KONTROLOVAL	Ing. Luděk Obrdlík	Ing. Hradil

PK SSZ Obrdlík, s.r.o.
Sentická 1053/1, 641 00 Brno
Tel.: 543 232 880
Email: info@pk-ssz-obrdlik.eu

KRAJSKÝ ÚŘAD	Moravskoslezský
INVESTOR	Město Město Albrechtice, nám. ČSA 27/10, 793 95 Město Albrechtice
NÁZEV AKCE	Město Albrechtice, Krnovská (I/57) - přechod Tyršova PS 451 SSZ přechodu pro chodce
NÁZEV VÝKRESU	Stožáry SSZ - umístění návěstidel

DATUM	květen 2022
FORMÁT	3 A4
MĚŘÍTKO	
STUPEŇ	DÚR + DPS
ČÍSLO ZAKÁZKY	01/2022
ARCHIVNÍ ČÍSLO	0201
ČÍSLO SOUPRAVY	
ČÍSLO VÝKRESU	06