


UMĚLÁ PŘEKÁŽKA – ROVINA SLOŽENÁ Z MODULŮ

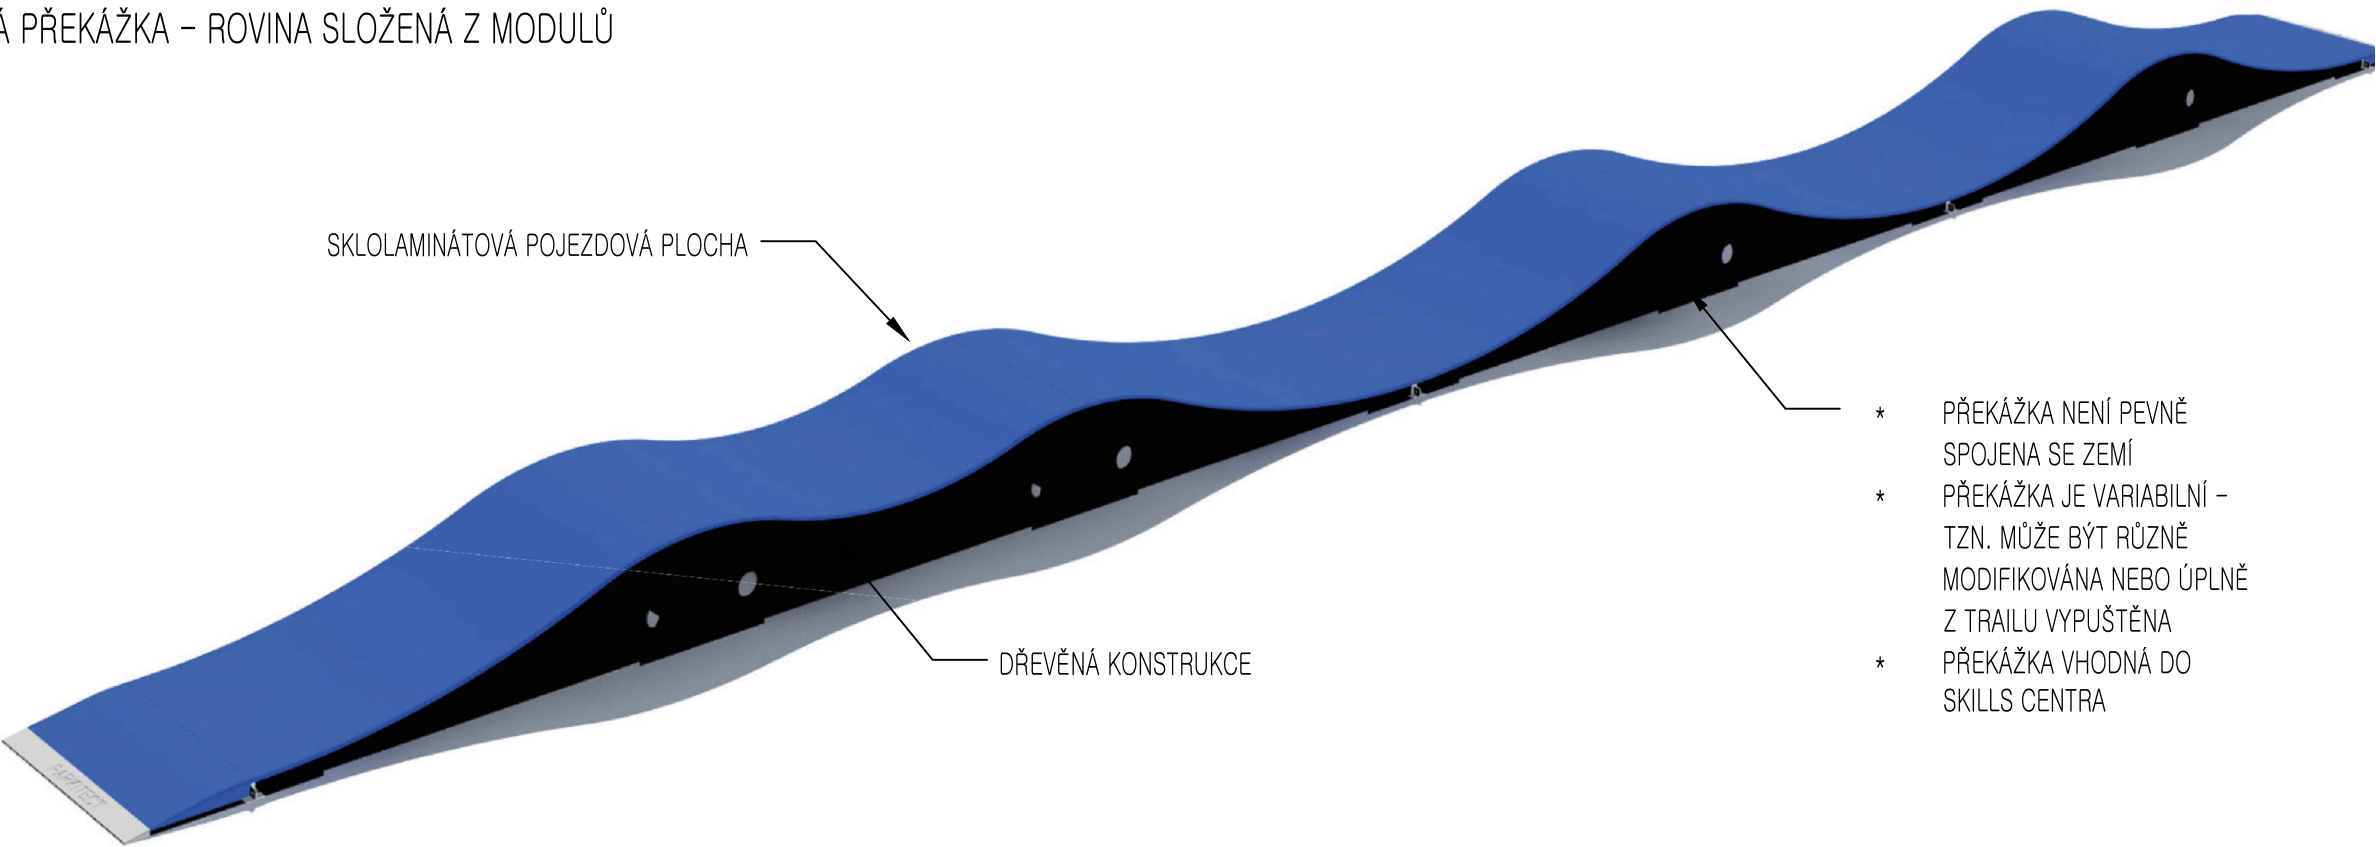

- * PŘEKÁŽKA NENÍ PEVNĚ SPOJENA SE ZEMÍ
- * PŘEKÁŽKA JE VARIABILNÍ – TZN. MŮŽE BÝT RŮZNĚ MODIFIKOVÁNA NEBO ÚPLNĚ Z TRAILU VYPUŠTĚNA
- * PŘEKÁŽKA VHODNÁ DO SKILLS CENTRA

SPECIFIKACE UVEDENÉ PUMPTRACKOVÉ ROVINY


Rozpis dílů

B01	6
DB1	1
X06	2

Specifikace

Délka jezdové plochy	15m
Zastavěná plocha	15m²
Čistá hmotnost	523kg
Přepravní objem	6m³
Počet palet	2 palet

Instalační oblast

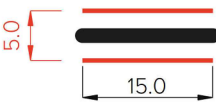

POPIS PŘEKÁŽKY

- * Pumptrack je jedinečný typ dráhy, který používá "pumpování" (pohyb nahoru a dolů) jako hnací sílu jízdních kol namísto šlapání a odražení.
- * Modulární pumptrack svým specifickým charakterem přispívá k rozvoji techniky a bezpečnosti jízdy za výrazného přispění motorických a fyzických dovednostních nároků.
- * Je vhodný jak pro úplné začátečníky, tak i pro zkušené uživatele včetně profesionálních sportovců.
- * Pumptrack má potenciál k rozšiřování a modifikacím. Díky modulárnímu designu je možno dráhu měnit, prodlužovat nebo přemisťovat.

název akce :

TERÉNNÍ CYKLOSTEZKA MĚSTO ALBRECHTICE - HRANIČNÍ VRCH

stupeň PD	DUR	místo stavby: k.ú.: Město Albrechtice [693391]	č.paré PD:	
investor :	Město Kroměříž, Velké nám. 115/1, 767 01 Kroměříž	kraj: Moravskoslezský		
hlavní zpracovatel :	Way to Nature s.r.o., Svatoplukova 1222/24, 703 00 Ostrava – Vítkovice, IČ 29246954	<div><div>w2n</div><div>way to nature</div></div>	datum: 03/2022	
zodpov.projektant :	Ing. Milan Koňař ČKAIT – 1301681		č.zak.:	
návrh koncepce: : projektant :	Mgr. Jaroslav Vašut Ing. Stanislav Machač			
výkres : MODULÁRNÍ PUMPTRACK		měřítko: 1:400	č.výkr.: 10	část:

Uvedení autoři společnosti Way to Nature s.r.o. jsou nositeli práv k dílu, která jsou chráněná platným autorským zákonem. Objednatel a investor je oprávněn použít dílo pouze k účelům uvedeným ve smlouvě nebo v díle samotném. K jinému úžití, kopírování a další distribuci je nutný písemný souhlas společnosti Way to Nature s.r.o., autora díla.