


STÁVAJÍCÍ STAV, VÝŠKOPIS

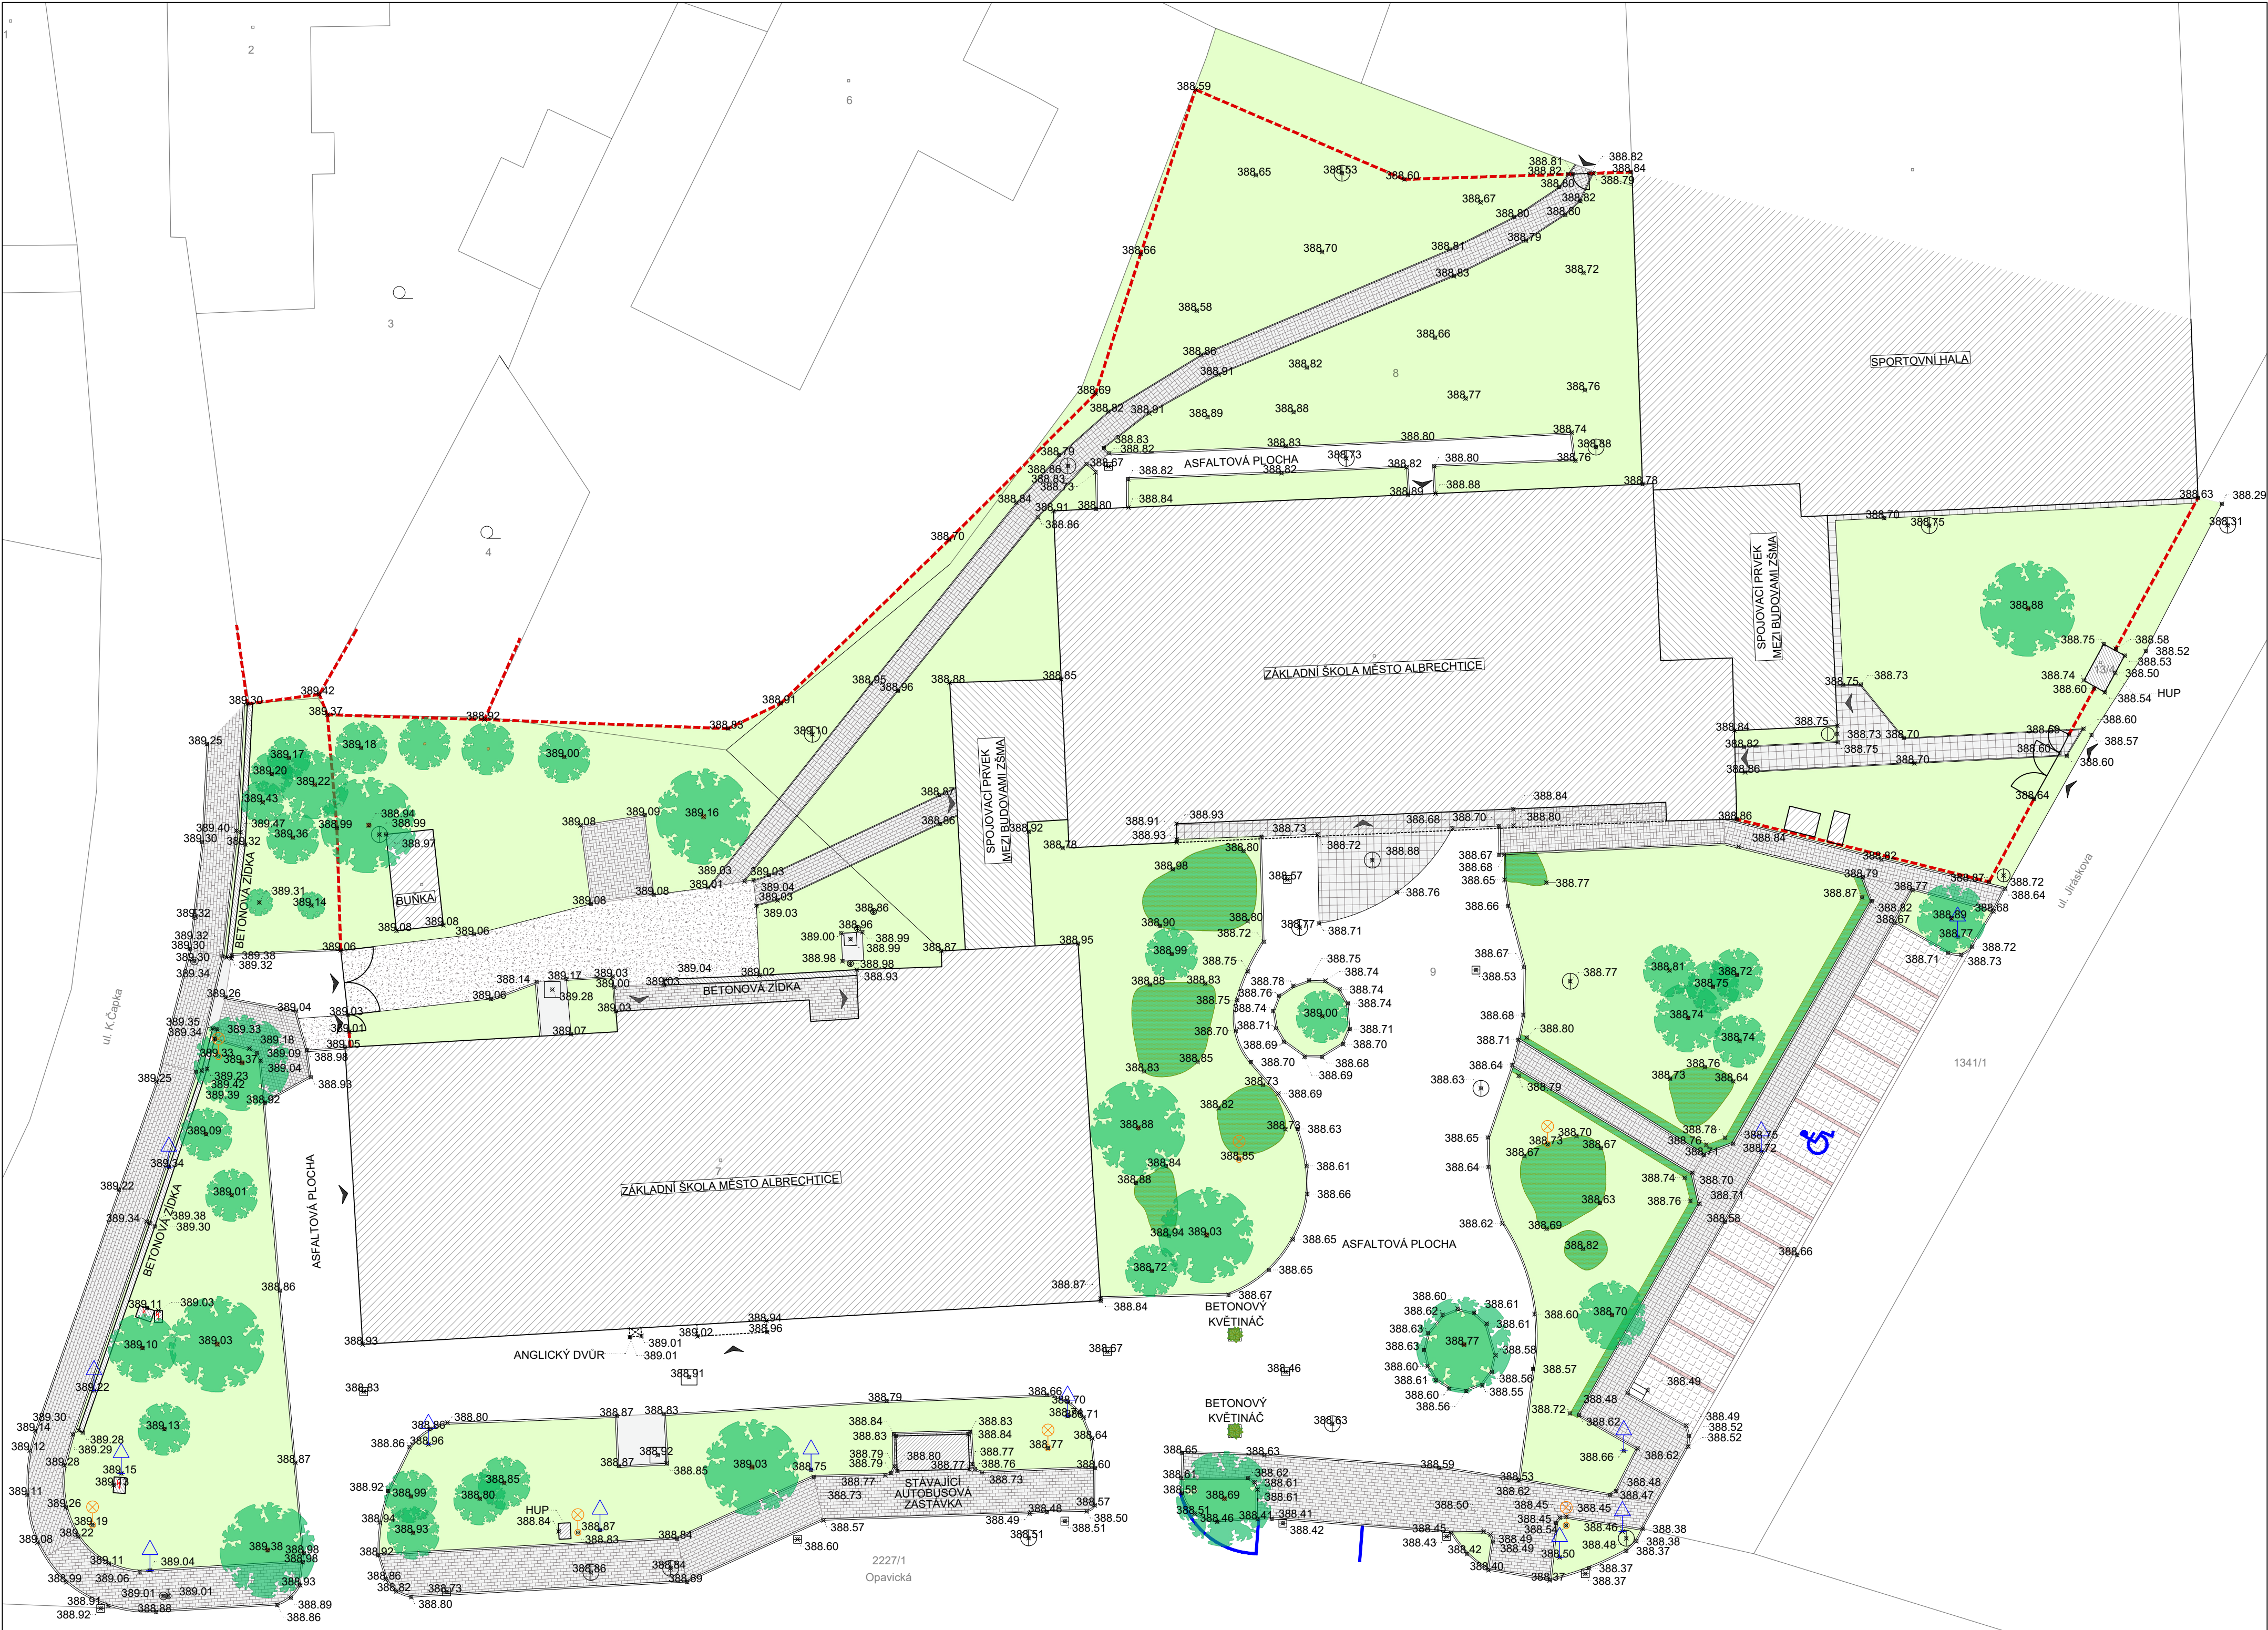

ETAPIZACE PROJEKTU



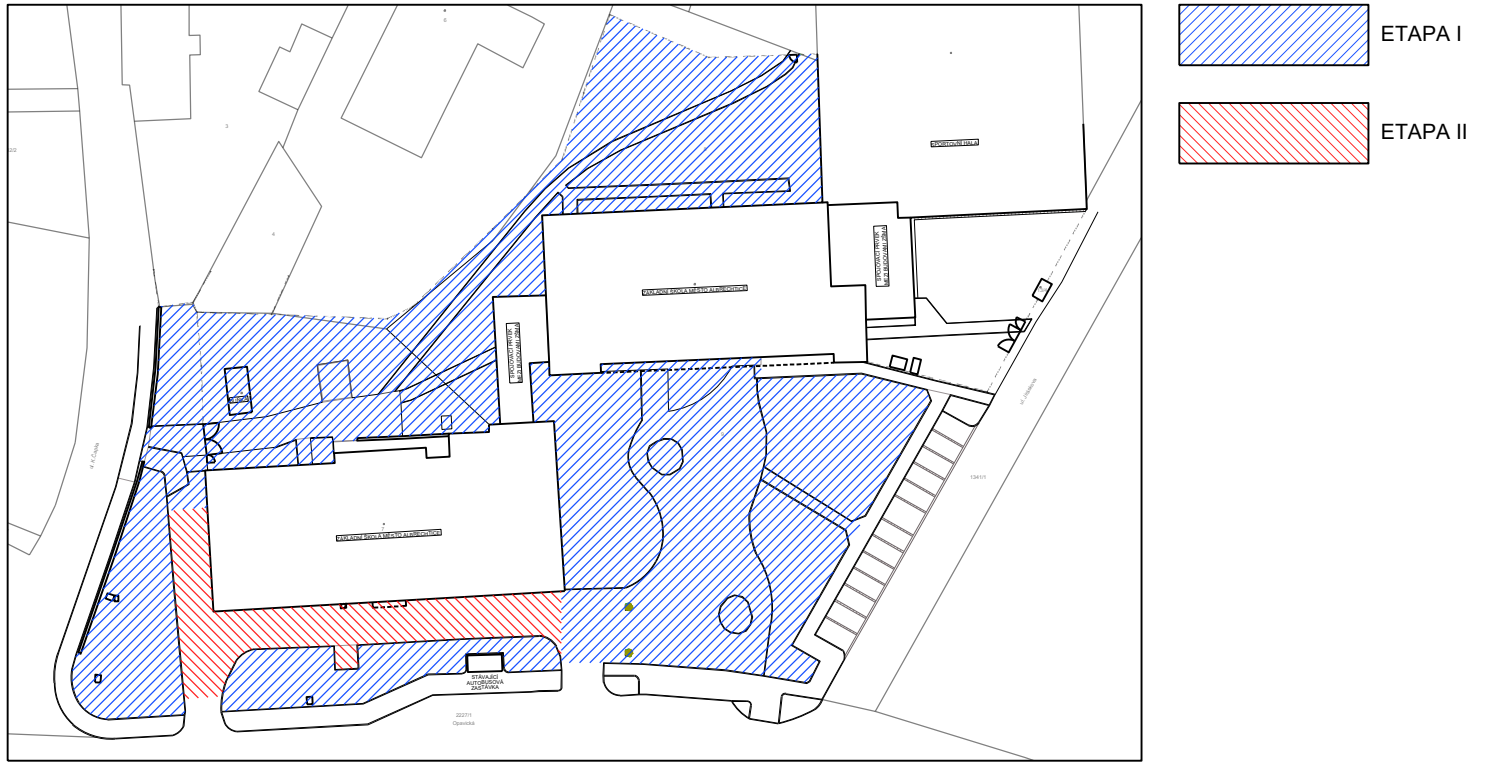



SCHÉMA POZIC PŘI POŘÍZENÍ FOTOGRAFIÍ

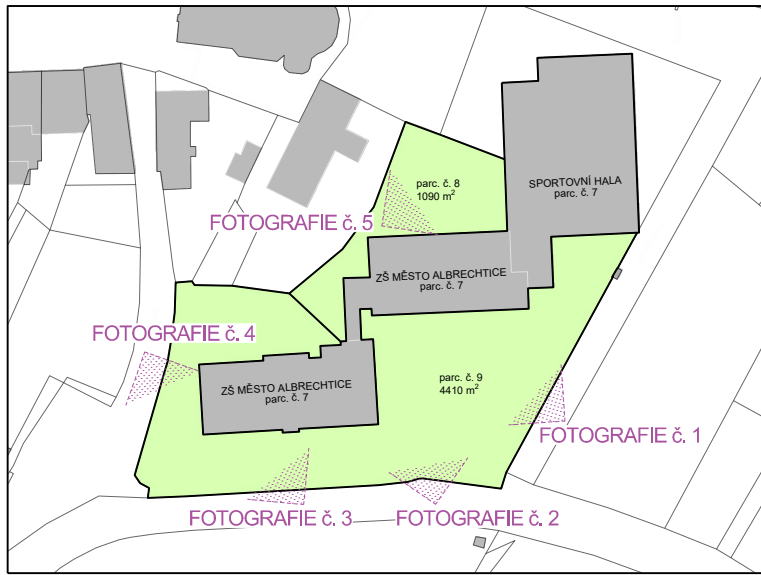

LEGENDA STÁVAJÍCÍCH OBJEKTŮ A PLOCH

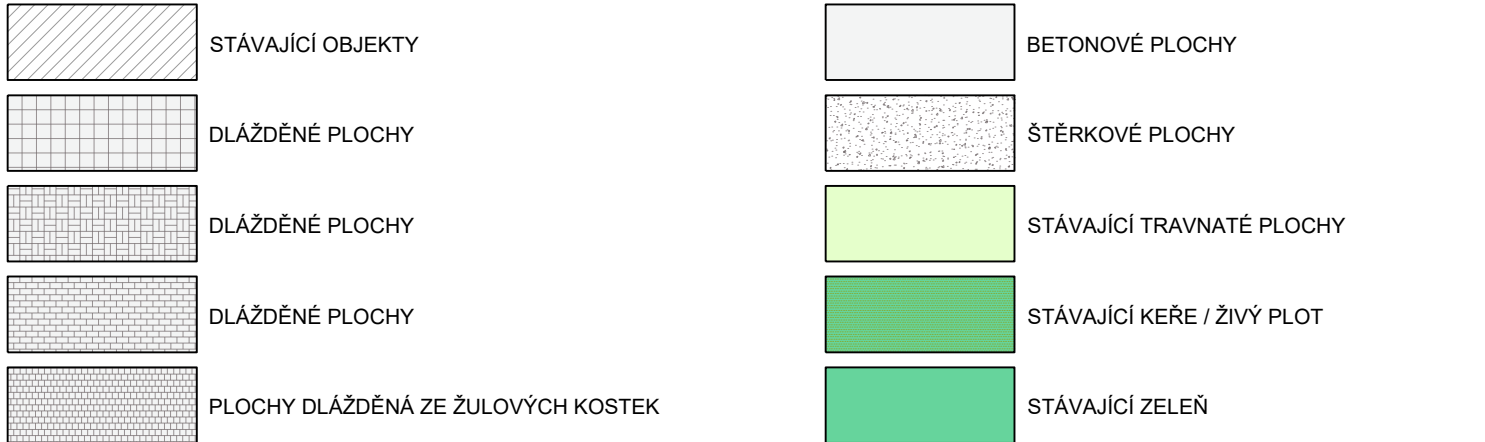

LEGENDA ZNAČEK

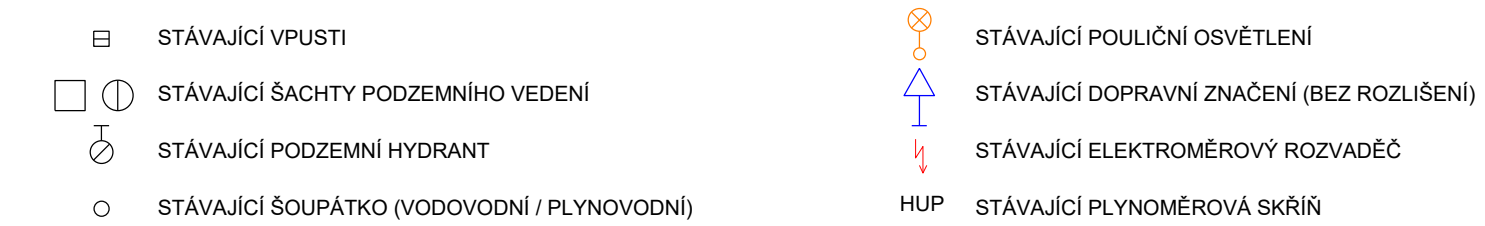

VÝMĚRY JSOU SPOČTENY KRESLÍM PROGRAMEM, PŘESUNY HMOT A DOPRAVU ŘEŠIT SAMOSTATNÝM VÝKAZEM VÝMĚR S OHLEDEM NA TONÁŽE, OSTATNÍ NÁKLADY NA PROVEDENÍ STAVBY, PROVOZNÍ VLIVY, VELEJŠÍ ROZPOČTOVÉ NÁKLADY ŘEŠIT SAMOSTATNÝM VÝKAZEM VÝMĚR.

PŘED ZAHÁJENÍM PRÁCE MUSEJI BÝT VYTÝČENY SÍŤ TECHNICKÉ INFRASTRUKTURY, NA TĚCHTO PAK BUDOU PROVEDENY KOPANÉ SONDY, NA STAVEBNÍM POZEMKU SE NACHÁZÍ PODZEMNÍ VEDENÍ SÍŤ TECHNICKÉ INFRASTRUKTURY. PRÁCE BUDOU PROVÁDĚNY S OHLEDEM NA ZÁKON č. 458/2000 Sb. a č. 127/2005 Sb., PŘED ZAHÁJENÍM PRÁCE MUSÍ ZHOTOVITEL PROKAZATELNĚ SEZNÁMIT PRACOVNÍKY, JICHŽ SE TO TYKÁ, S JEJICH POLOHOU A UPOZORNIT NA ODCHYLKY OD PROJEKTOVÉ DOKUMENTACE. VŠECHNY OSTATNÍ PRÁCE MUSÍ DODAVATEL OHLÁSIT S DOSTATEČNÝM PŘEDSTIHEM PROVOZOVATELŮM SÍŤI, ROVNĚŽ MUSEJI BÝT DODRŽENY PODMINKY PRO PROVÁDĚNÍ ČINNOSTI V OCHRANNÝCH PÁSMECH PODZEMNÍCH A NADZEMNÍCH VEDENÍ. DBÁT ZVÝŠENÉ OPATRNOSTI V OKOLÍ STÁVAJÍCÍ VEGETACE - STÁVAJÍCÍ ZELENĚ A STROMY CHRÁNIT PROTI POŠKOZENÍ. VÝŠKOPIS, PŘESNĚ VYTÝČENÍ STAVBY A JEDNOTLIVÝCH PLOCH, ZALOMENÍ A ŘEŠENÍ OBLOUKŮ BUDE UPRAVENO V RÁMCI AUTORSKEHO DOZORU.

VEŠKERÉ PRVKY BUDOU DODÁNY A NAMONTOVÁNY ODBORNÝM DODAVATELEM, KTERÉ ZAŘÍZENÍ NAINSTALUJE VČETNĚ ZÁKLADOVÝCH KONSTRUKCÍ A DLE PŘÍSLUŠNÝCH NOREM.

POKUD TATO DOKUMENTACE (Z DŮVODU UPŘESNĚNÍ A PŘÍBLÍŽENÍ TECHNICKÝCH PARAMETRŮ, KVALITY PROJEKTOVANÝCH PRVKŮ A NAVRHOVANÝCH ŘEŠENÍ) OBSAHUJE POŽADAVKY NEBO ODKAZY NA OBCHODNÍ FIRMU, NEBO NÁZVY, TECHNOLOGIE ČI SPECIFICKÁ OZNAČENÍ VÝROBKŮ, JSOU TYTO ODKAZY, NÁZVY A OZNAČENÍ NEZÁVAZNÁ. ZADAVATEL V SOULADU S § 89 ODS. 6 ZÁKONA č. 134/2016 Sb., O ZADÁVÁNÍ VEŘEJNÝCH ZAKÁZEK, UMOŽŇUJE POUŽITÍ I JINÝCH, KVALITATIVNĚ A TECHNICKY OBDOBŇNÝCH ŘEŠENÍ.

Hlavní inženýr projektu: Ing. GRIGORIOS AKRITIDIS, ČKAIT 1103829			
Zodp. projektant	Vypracoval	Tech. kontrola	Ing. Grigorios Akritidis
			Ing. Grigorios Akritidis
Stavebník	Město Město Albrechtice, nám. ČSA 27/10, 793 95 Město Albrechtice IČ: 00296228, DIČ: CZ00296228	DIČ: CZ8507215376 projekt, inženýrská činnost	
Název a místo stavby	REVITALIZACE ZELENĚ A ÚPRAVA ZPEVNĚNÝCH PLOCH ZŠ MĚSTO ALBRECHTICE, parc. č. 8, parc. č. 9, k.ú. Město Albrechtice (693391)	Stupeň PD	DPS
			Datum
Část PD	C. SITUAČNÍ VÝKRESY	Měřítko	1:250
			Č. výkresu
Výkres	STÁVAJÍCÍ STAV, VÝŠKOPIS		C.2



FOTOGRAFIE č. 1

FOTOGRAFIE č. 2

FOTOGRAFIE č. 3

FOTOGRAFIE č. 4

FOTOGRAFIE č. 5