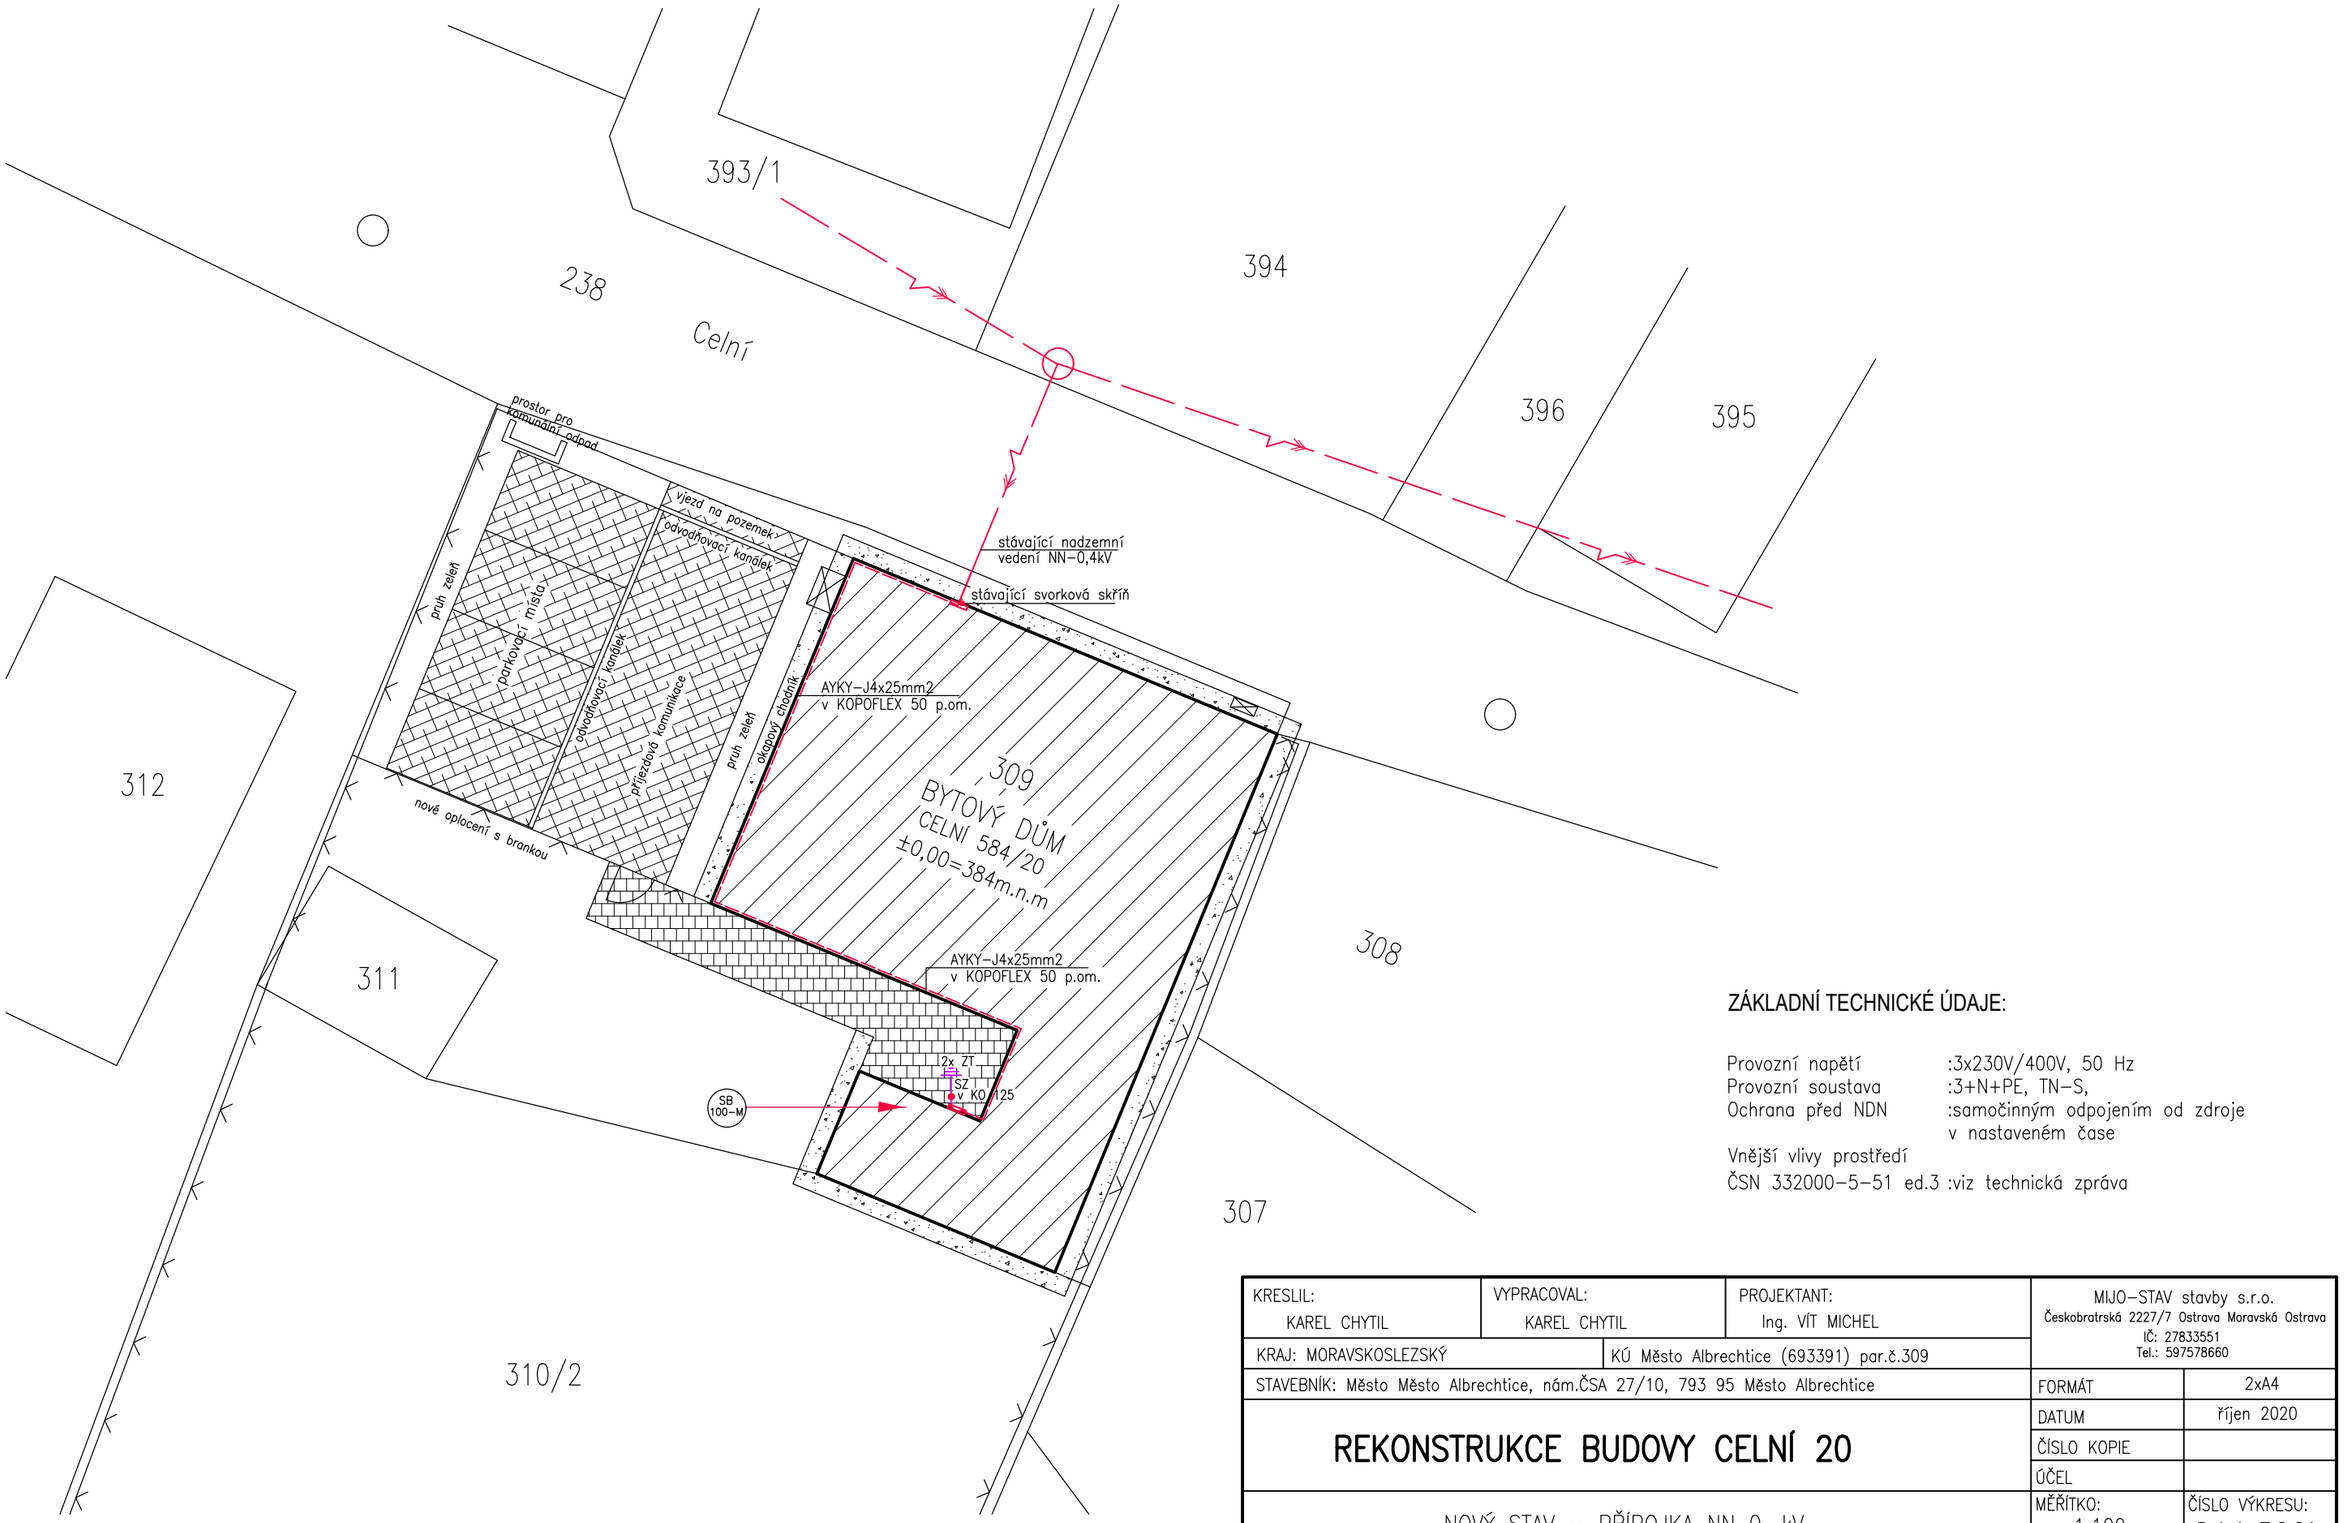

ZÁKLADNÍ TECHNICKÉ ÚDAJE:

Provozní napětí	:3x230V/400V, 50 Hz
Provozní soustava	:3+N+PE, TN-S,
Ochrana před NDN	:samočinným odpojením od zdroje v nastaveném čase
Vnější vlivy prostředí	
ČSN 332000-5-51 ed.3	:viz technická zpráva

KRESLIL: KAREL CHYTIL	VYPRACOVAL: KAREL CHYTIL	PROJEKTANT: Ing. VÍT MICHEL	MIJO-STAV stavby s.r.o. Českobratrská 2227/7 Ostrava Moravská Ostrava IČ: 27833551 Tel.: 597578660
KRAJ: MORAVSKOSLEZSKÝ	KÚ Město Albrechtice (693391) par.č.309		
STAVEBNÍK: Město Město Albrechtice, nám.ČSA 27/10, 793 95 Město Albrechtice		FORMÁT	2xA4
REKONSTRUKCE BUDOVY CELNÍ 20		DATUM	říjen 2020
		ČÍSLO KOPIE	
		ÚČEL	
NOVÝ STAV – PŘÍPOJKA NN 0, kV		MĚŘÍTKO: 1:100	ČÍSLO VÝKRESU: **D.1.4-E.2.01**