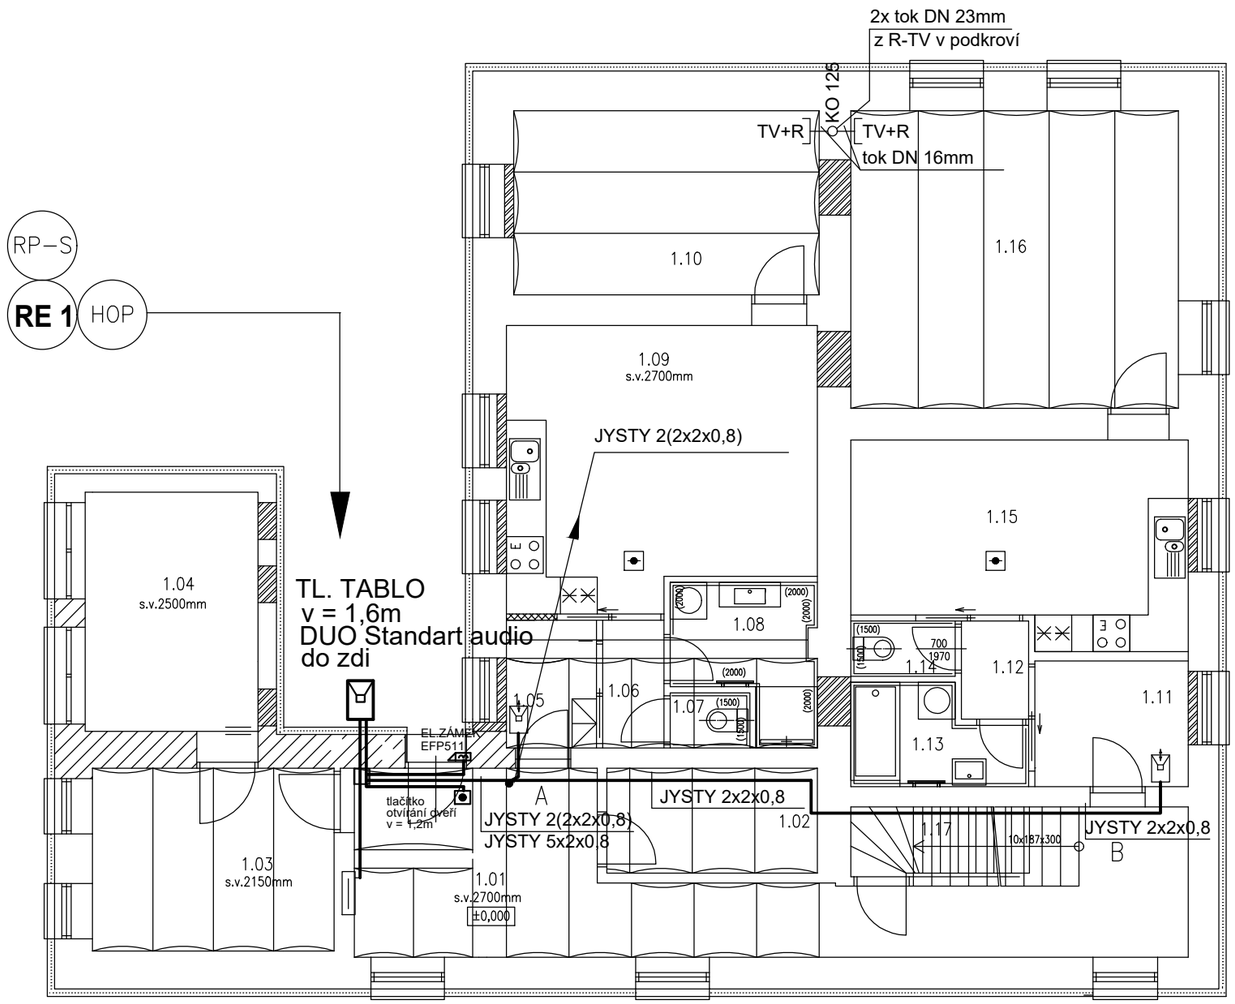

LEGENDA MÍSTNOSTÍ

Č.B.	Č.M.	NÁZEV MÍSTNOSTI	PLOCHA m2	OPRAVA PODLAHY	POZNÁMKA
S.P. 59,47m2	1.01	CHODBA	26,37	KERAMICKÁ DLAŽBA	ČÁSTEČNĚ STROPNÍ KLENBA
	1.02	TECHNICKÁ MÍSTNOST	5,90	KERAMICKÁ DLAŽBA	STROPNÍ CIHELNÁ KLENBA
	1.03	KOLÁRNA a KOČÁRKÁRNA	11,50	KERAMICKÁ DLAŽBA	STROPNÍ CIHELNÁ KLENBA
	1.04	SUŠÁRNA	10,90	KERAMICKÁ DLAŽBA	
A 49,02m2	1.05	CHODBA VSTUPNÍ	3,06	KERAMICKÁ DLAŽBA	ČÁSTEČNĚ STROPNÍ KLENBA
	1.06	CHODBA VNITŘNÍ	2,09	LAMINÁTOVÁ SKLÁDANÁ	ČÁSTEČNĚ STROPNÍ KLENBA
	1.07	WC	1,17	KERAMICKÁ DLAŽBA	STROPNÍ CIHELNÁ KLENBA
	1.08	KOUPELNA	5,08	KERAMICKÁ DLAŽBA	ČÁSTEČNĚ STROPNÍ KLENBA
	1.09	KUCHYNĚ a OBYVÁK	22,32	LAMINÁTOVÁ SKLÁDANÁ	
	1.10	LOŽNICE	15,30	LAMINÁTOVÁ SKLÁDANÁ	STROPNÍ CIHELNÁ KLENBA
B 55,71m2	1.11	CHODBA VSTUPNÍ	5,25	KERAMICKÁ DLAŽBA	
	1.12	CHODBA VNITŘNÍ	1,76	LAMINÁTOVÁ SKLÁDANÁ	
	1.13	KOUPELNA	4,09	KERAMICKÁ DLAŽBA	
	1.14	WC	1,53	KERAMICKÁ DLAŽBA	
	1.15	KUCHYNĚ	17,18	LAMINÁTOVÁ SKLÁDANÁ	
	1.16	POKOJ	25,90	LAMINÁTOVÁ SKLÁDANÁ	STROPNÍ CIHELNÁ KLENBA
S.P.	1.17	SCHODIŠTĚ	4,80	PVC	
		CELKEM PLOCHA	164,20		

POZNÁMKA:

El.instalace pro TV bude provedena trubkami PE, KOPEX

Svislé rozvody TV+R a internetu, budou uloženy pod omítkou

Definitivní rozvody TV, Internetu apod. budou upřesněny v průběhu realizace a to podle připojovacích podmínek

ZÁKLADNÍ TECHNICKÉ ÚDAJE:

Provozní napětí	:	3x230V/15V/400V, 50 Hz
Provozní soustava	:	3+N+PE, TN-C,S,
Vnější vlivy prostředí	:	ČSN 332000-5-51, viz technická zpráva

LEGENDA ZAŘÍZENÍ PRO SLP:

domácí telefon VIOLA DS15
s dvojím vyzváněním v = 1,4m

zvonkové tlačítko
do KP 68 v = 1,4m

Zásuvka účastnická TV+R+I - ABB TANGO
dvounásobná v = 0,4 m

Požární hlásič SCHRACK - bateriový

D.1.4.4. – ZAŘÍZENÍ SILNOPROUDÉ A SLP ELEKTROTECHNIKY

KRESLIL: KAREL CHYTIL	VYPRACOVAL: KAREL CHYTIL	PROJEKTANT: Ing. VÍT MICHEL	MIJO–STAV stavby s.r.o. Českobratrská 2227/7 Ostrava Moravská Ostrava IČ: 27833551 Tel.: 597578660
KRAJ: MORAVSKOSLEZSKÝ	KÚ Město Albrechtice (693391) par.č.309		
STAVEBNÍK: Město Město Albrechtice, nám.ČSA 27/10, 793 95 Město Albrechtice			FORMÁT: 2xA4
REKONSTRUKCE BUDOVY CELNÍ 20			DATUM: říjen 2020
			ČÍSLO KOPIE:
			ÚČEL:
ELEKTROINSTALACE PŮDORYS 1NP – ROZVODY SLP–D.T.+TV			MĚŘÍTKO: 1:100
			ČÍSLO VÝKRESU: **D.1.4–E.2.08**