


ŘEZ OKNEM VE CVIČNÉ KUCHYNI

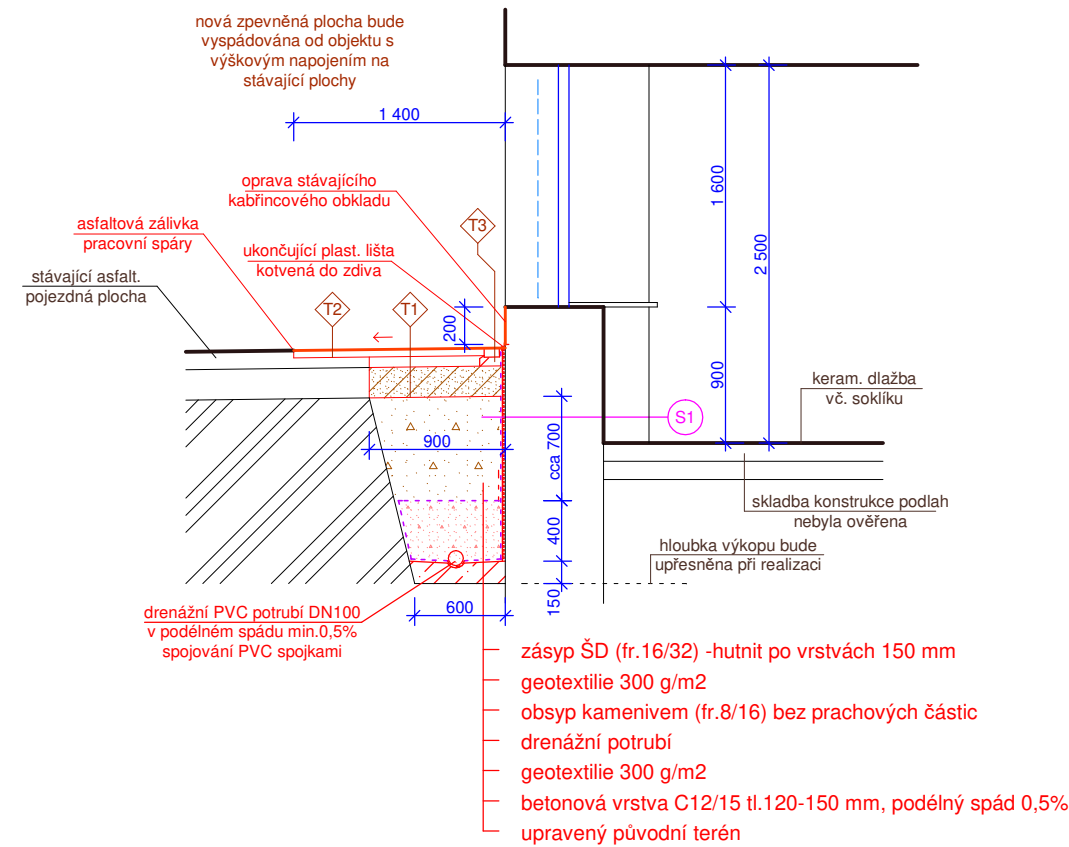

SKLADBA T1

- asfaltová vrstva ACO 11+ tl.50 mm
- spojovací postřik 0,2 kg/m2
- asfaltová vrstva ACP 16 tl. 80 mm
- infiltrační postřik 0,7 kg/m2
- hutněná ŠD (0/32 mm) vrstva tl. 200 mm
- hutněný zásep ŠD

stávající skladba plochy k vybourání:
asfaltová vrstva tl.150 mm
hutněný ŠD podklad tl.200 mm

SKLADBA S1

- hutněný zásep ŠD (hutněno po vrstvách 150 mm)
- geotextilie 300 g/m2
- nová fólie (kotveno hřebíky s plastovou podložkou) vč. ukončující plastové lišty kotvené do fasády soklu
- stávající omítka zdiva (vyspravit)
- stávající zdivo (předpoklad kamenné resp. smíšené zdivo)
- stávající vnitřní omítka (lokální oprava + výmalba)

POZNÁMKA:
- VNITŘNÍ OMÍTKU ZASAŽENOU VLHKOSTÍ OKLEPAT NA ZDIVO VČETNĚ VYČISTĚNÍ SPAR + LOKÁLNÍ OPRAVA + VÝMALBA

SKLADBA T2

- asfaltová vrstva ACO 11+ tl.50 mm
- spojovací postřik 0,2 kg/m2

stávající skladba plochy k vybourání:
asfaltová vrstva tl.50 mm (odfrézování)

SKLADBA T3

- betonová dlažba 200/100/60 mm (přírodní odstín)
- betonové lože tl.80 mm

VYPRACOVAL:	Ing. Petr Čevela	Ing. Petr Čevela Jiráskova 23 794 01 Krnov IČO : 08719373	
INVESTOR	Město Město Albrechtice, nám. ČSA 27/10, 793 95 Město Albrechtice		
NÁZEV: Návrh sanačního opatření objektu Základní školy, Město Albrechtice		DATUM:	03/2023
		ČÁST PD:	PD udržovacích prací a oprav
OBSAH:	Dílní řez (vzorový), skladby konstrukcí	MĚŘÍTKO: 1: 50	ČÍSLO VÝKRESU: 06