

KATASTR ÚZEMÍ

MĚSTO ALBRECHTICE 693391

PARCELA ČÍSLO


238

309

DRUH POVRCHU

KOMUNIKACE

ZELEŇ

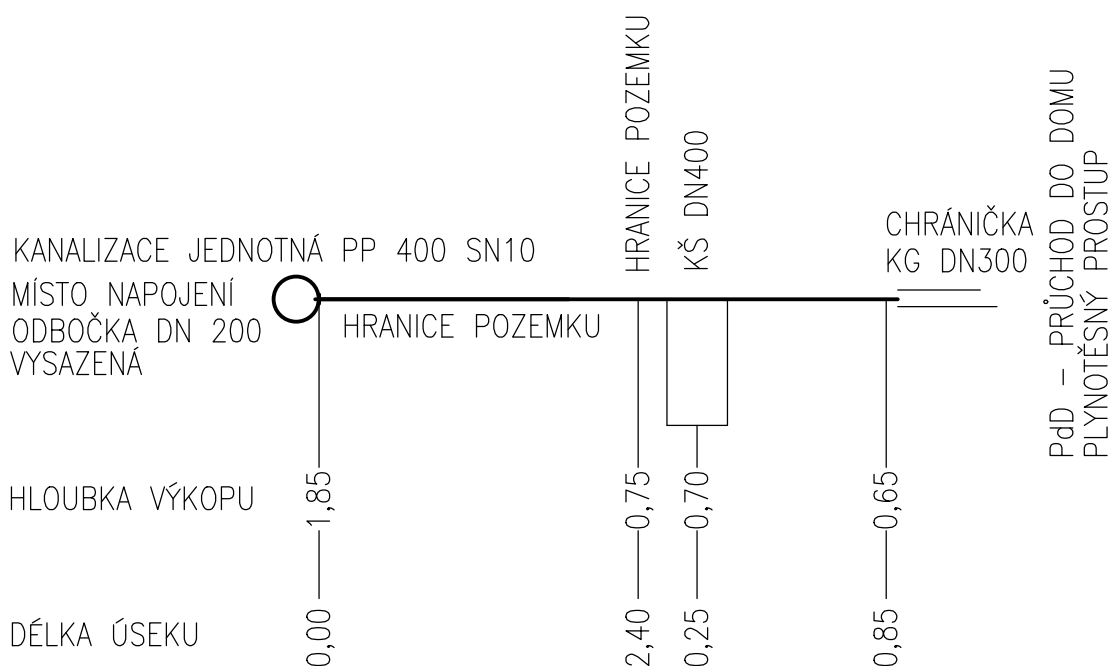

DÉLKA/SPÁD

2,40

1,10/2%

MATERIÁL PROFIL

KG SN8 DN200

KG SN8 DN200

PŘÍPOJKA KANALIZACE DEŠŤOVÁ PVC KG SN8 DN200

KRESLIL: ING. VÍT MICHEL		VYPRACOVAL: ING. VÍT MICHEL	PROJEKTANT: ING. VÍT MICHEL	MIJO-STAV stavby s.r.o. Československá 2227/7 Ostrava Moravská Ostrava IČ: 27833551 Tel.: 597578660	
KRAJ: MORAVSKOSLEZSKÝ		KÚ Město Albrechtice (693391) par.č.309		FORMÁT 8x4	
STAVEBNÍK: Město Město Albrechtice, nám.ČSA 27/10, 793 95 Město Albrechtice				DATUM srpen 2020	
REKONSTRUKCE BUDOVY CELNÍ 20				ČÍSLO KOPIE	
				ÚČEL	
KANALIZAČNÍ PŘÍPOJKA PODÉLNÝ ŘEZ – SPLAŠKOVÁ KANALIZACE				MĚŘÍTKO: M 1:50	
				ČÍSLO VÝKRESU: D.1.1–P.1.6	