


Dešťová kanalizace -větev "B"

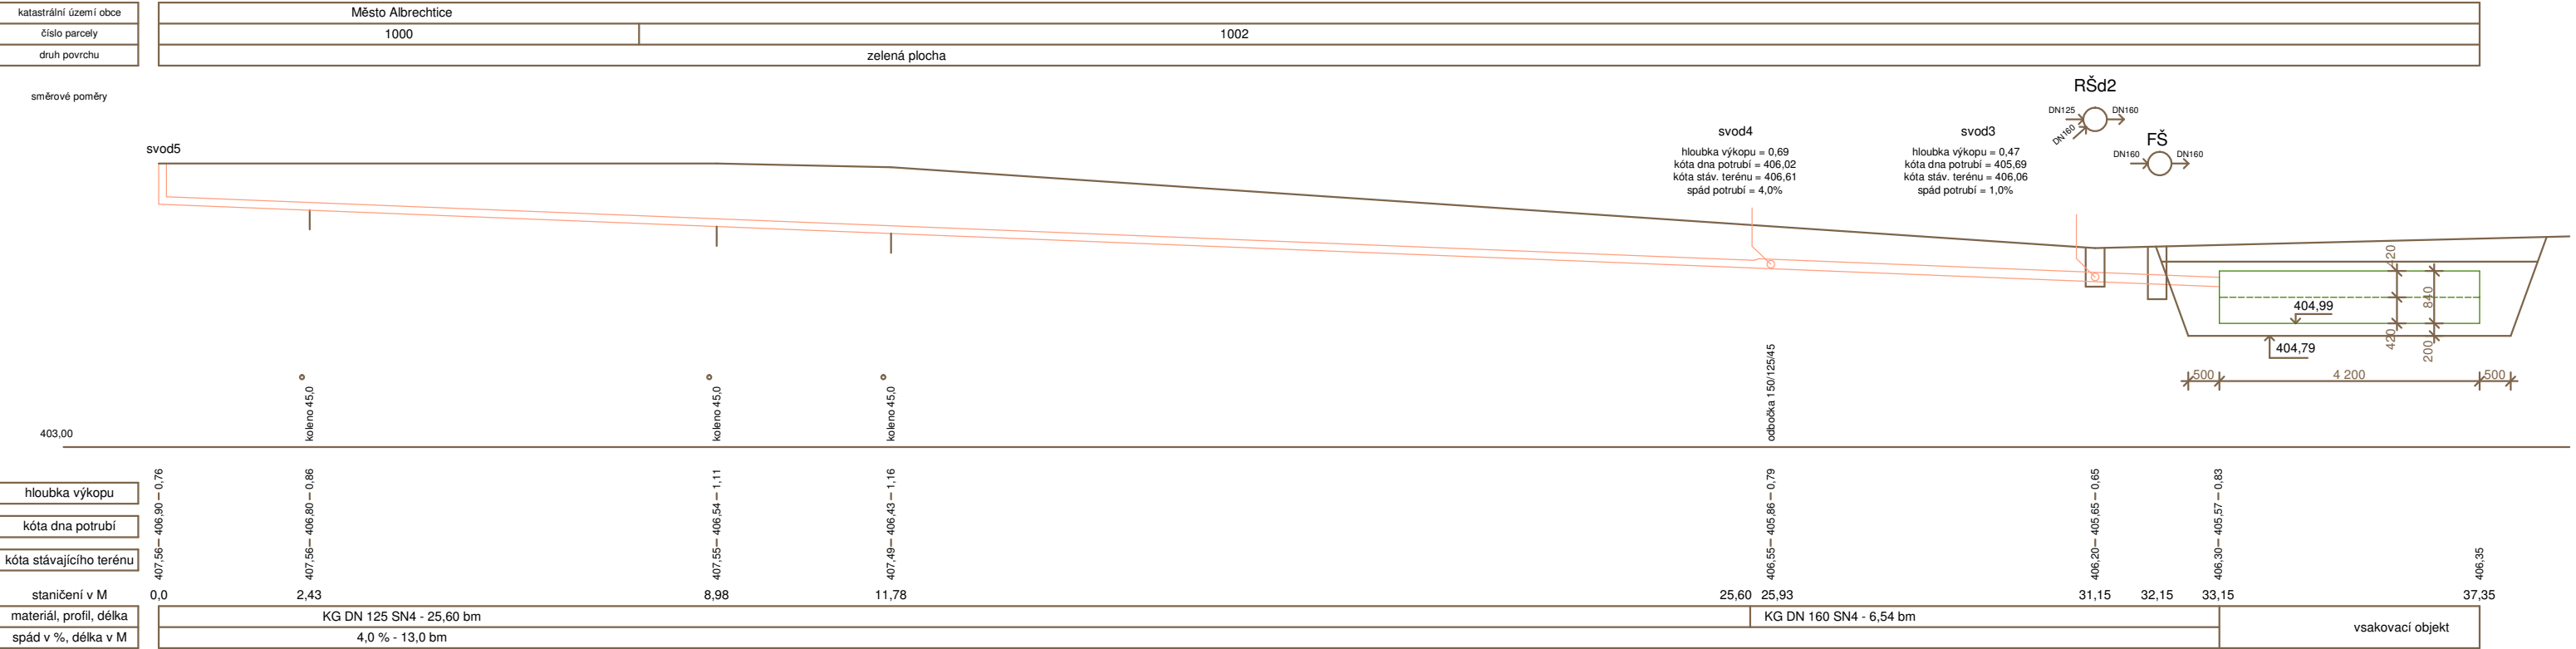

VYPRACOVAL:

Ing. Čevela Petr

INVESTOR:

Město Město Albrechtice , IČ: 00296228  
nám. ČSA 27/10, 79395 Město Albrechtice

NÁZEV:

BD Nerudova 6, Město Albrechtice  
- likvidace srážkových vod z objektu  
a oprava kanalizace

OBSAH:

Podélný profil dešť.kanalizace - větev "B"

JP

JP-ProDoStav s.r.o.

Albrechtická 1796/194  
794 01 Krnov  
IČ : 10836438  
DIČ : CZ10836438

DATUM:

07/2023

STUPEŇ PD:

DPS

MĚŘÍTKO:

1 : 100

ČÍSLO VÝKRESU:

D.2.1.3