



SKLONOVÉ POMĚRY:

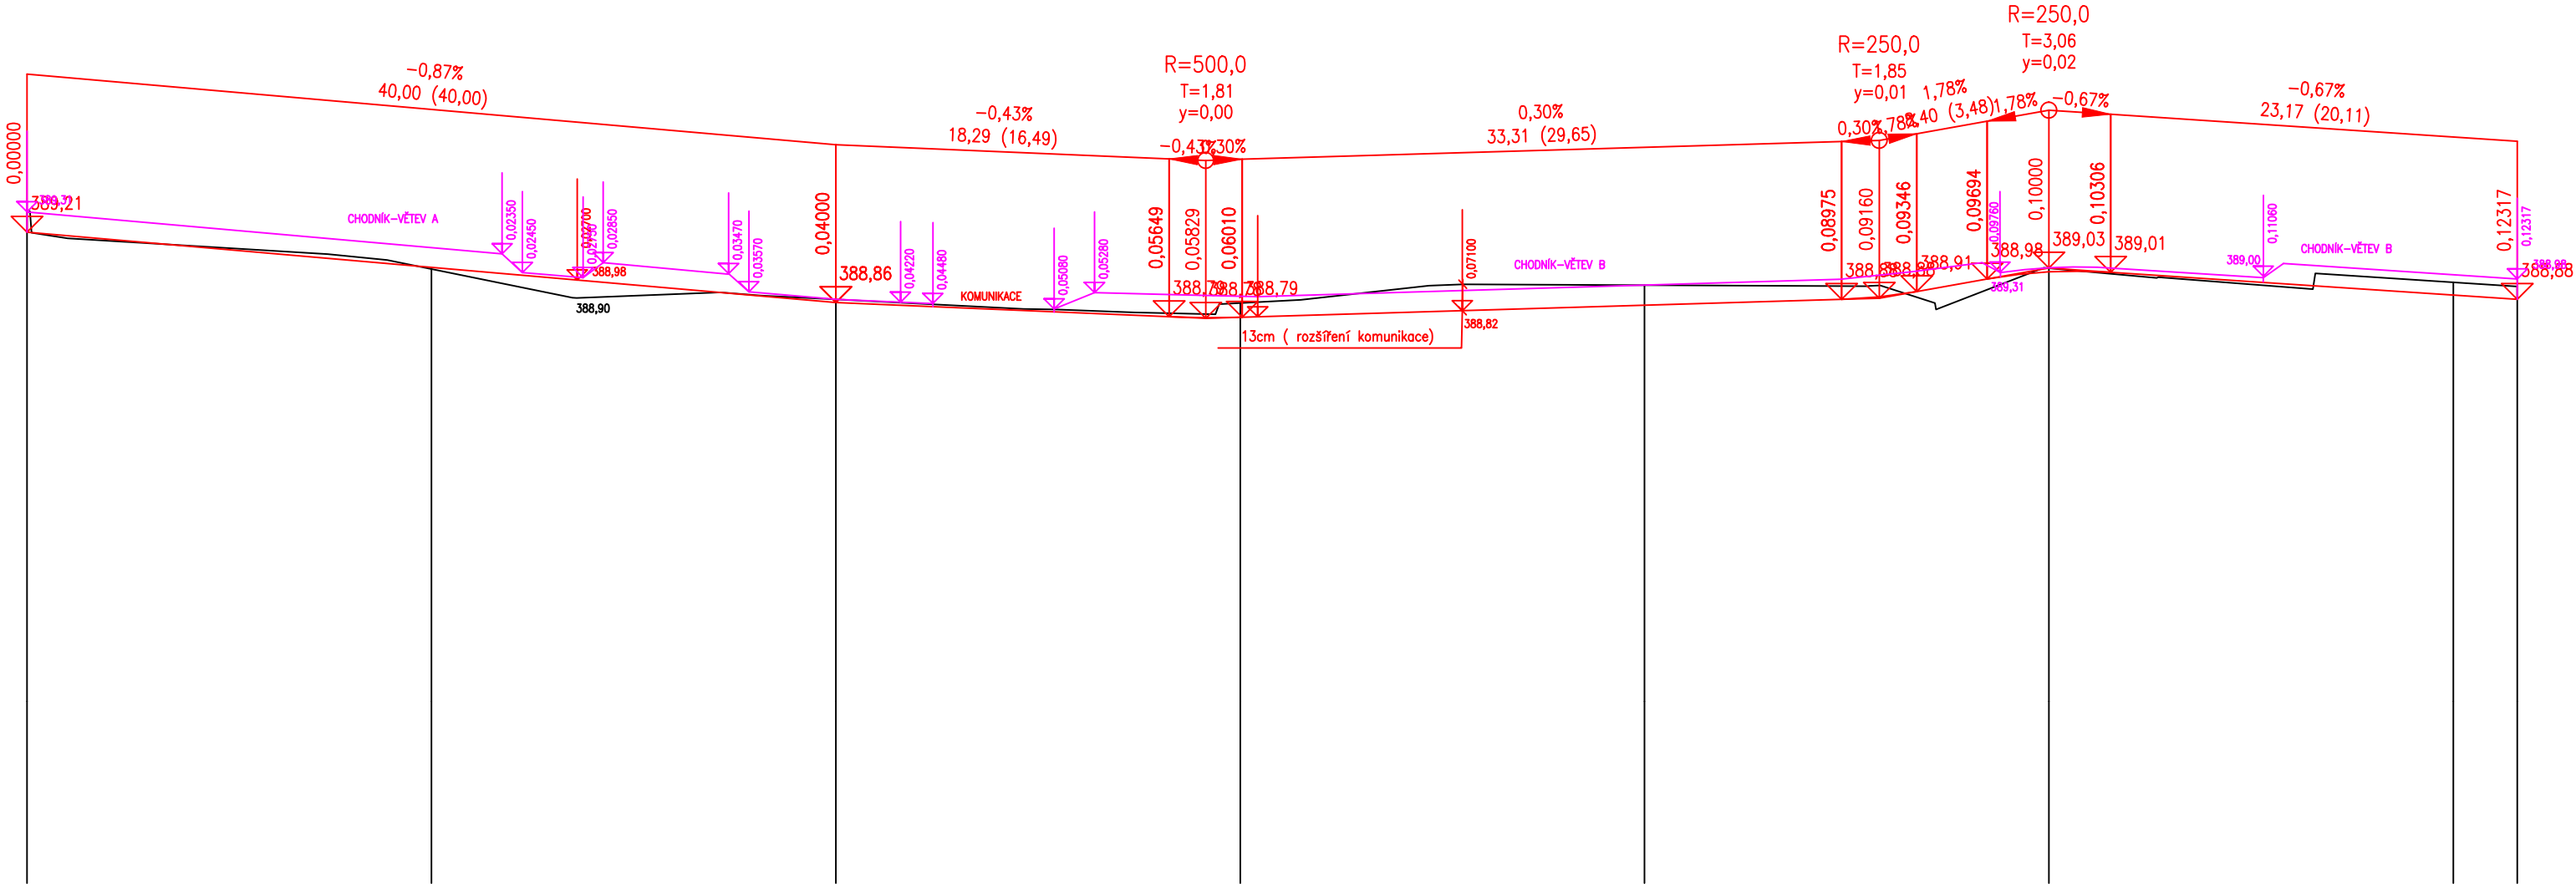

ZMĚNA PŘÍČ. SKLONU:

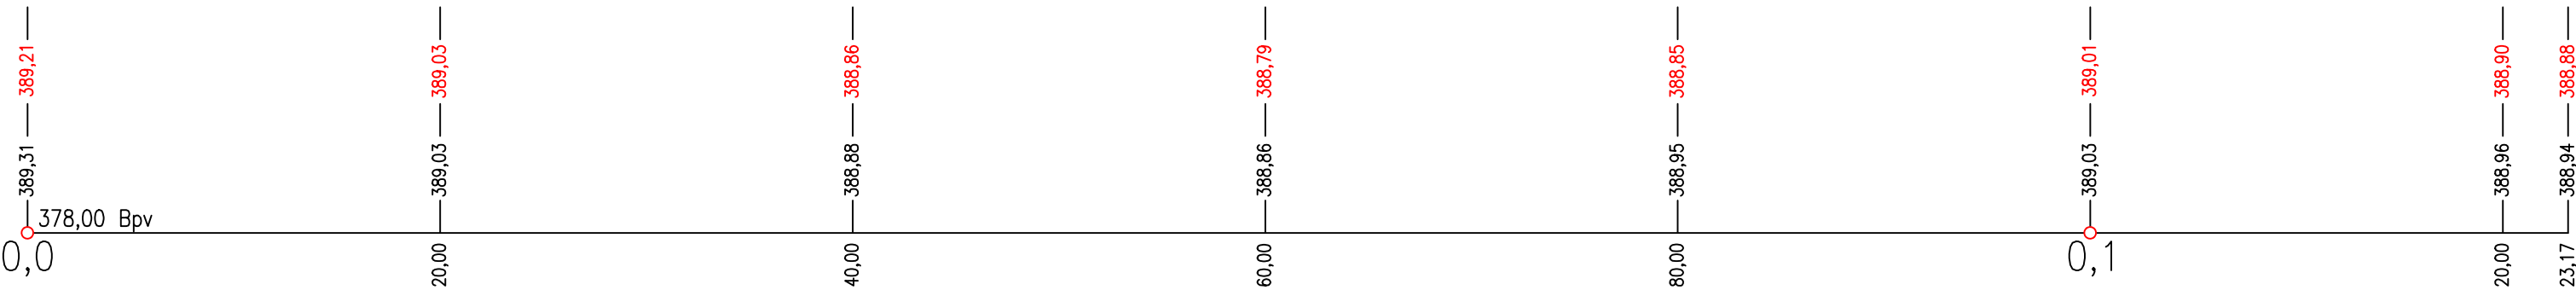

KÓTY NIVELETY:

KÓTY TERÉNU:

SROVNÁVACÍ ROVINA

STANIČENÍ:

VZDÁLENOST PŘ. ŘEZŮ:

SMĚROVÉ POMĚRY:

LEGENDA

Čáry:

- zaměření stávajícího stavu
- návrh řešení – KOMUNIKACE
- návrh řešení – CHODNÍK


Souřadnicový systém: S–JTSK
Výškový systém: B.p.v.

PROJEKTANT	KONTROLA	ZODP.PROJEKTANT
T. Vychytil	Ing. Řehka	Ing. Zbyněk Novák
INVESTOR: Město Albrechtice		
KRAJ:	Moravskoslezský	MĚSTSKÝ (OB.) ÚŘAD: Město Albrechtice
STAVBA:		
Úprava ul.Nádražní - u stadionu- Město Albrechtice		
OBSAH:		
Podelný profil		



LESPROJEKT KRNOV
S.R.O.

Revoluční 1138/76 794 02 KRNOV
Tel. 554 615 878 , Fax: 554 611 430



LESPROJEKT KRNOV
S. R. O.

FORMÁT	3 x A4
DATUM	01/2024
ZAKÁZKA ČÍSLO	
STUPEŇ	DŮR+DSP
MĚŘITKO :	ČÍSLO VÝKRESU:
1:100/1000	D.1.2.b