


VZOROVÝ PŘÍČNÝ ŘEZ KOMUNIKACE
M 1:50

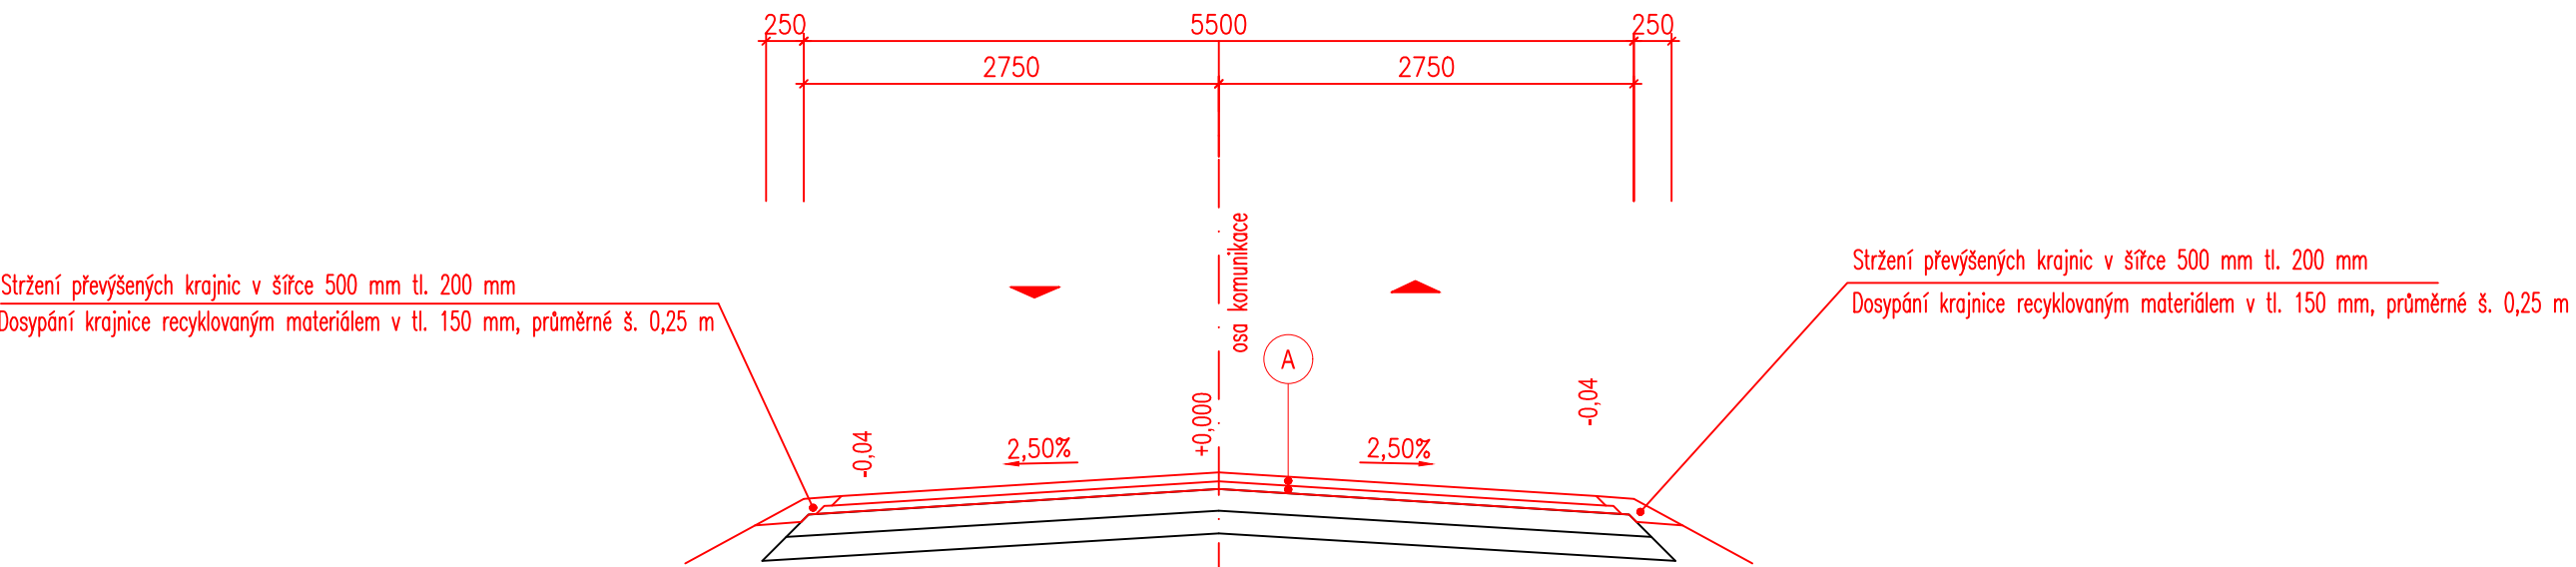

- A KONSTRUKCE KOMUNIKACE:**
- očištění povrchu komunikace
 - odstranění nánosů z krytu komunikace (místa kde je povrch zatravněn) – 20 % z plochy
 - provést rozfrézování a reprofilaci do hloubky tl. 100 mm (příčná homogenizace)
 - provést spojovací postřik asfaltovou emulzí v množství 0,50 kg/m² zbytkového asfaltu
 - vyrovnávací vrstva z ACO 11+ tl. 50 mm (v množství 0,120 t/m²) – 100% plochy
 - provést ohrusnou vrstvu z asfaltové směsi typu asfaltový beton ACO 11 + podle ČSN 73 6121 ed. 02/2019 v tloušťce 50 mm s asfaltovým pojivem 50/70
- Konstrukce celkem :tl. 100mm

NAVŘENÝMI STAVEBNÍMI ÚPRAVAMI (OPRAVAMI) NEDOJDE K NAVÝŠENÍ NIVELETY KOMUNIKACE

SROVNÁVACÍ ROVINA B.p.v.

PROJEKTANT		KONTROLA		ZODP. PROJEKTANT		<div>VIAT s.r.o.</div> <div>Lidická 19/700</div> <div>602 00 Brno</div> <div>IČO:05705398</div> <div><div>VIAT</div><div>PROJEKČNÍ KANCELÁŘ</div></div>			
Ing. Michal Harašta		Ing. Petr Guňka		Ing. Petr Guňka					
INVESTOR: Město Albrechtice, nám.ČSA 27/10, 793 95									
KRAJ: Moravskoslezský		KÚ.: Linhartovy (683876)							
STAVBA: Údržba komunikace v obci Linhartovy, SO 101-Místní komunikace						FORMÁT		A4	
						DATUM		12/2024	
						ZAKÁZKA ČÍSLO		PG 02/22	
						STUPEŇ		PDPS	
OBSAH: VZOROVÝ PŘÍČNÝ ŘEZ KOMUNIKACE						MĚŘÍTKO		ČÍSLO VÝKRESU	
						1:50		D.2.1	