


VZOROVÝ PŘÍČNÝ ŘEZ

M 1:50

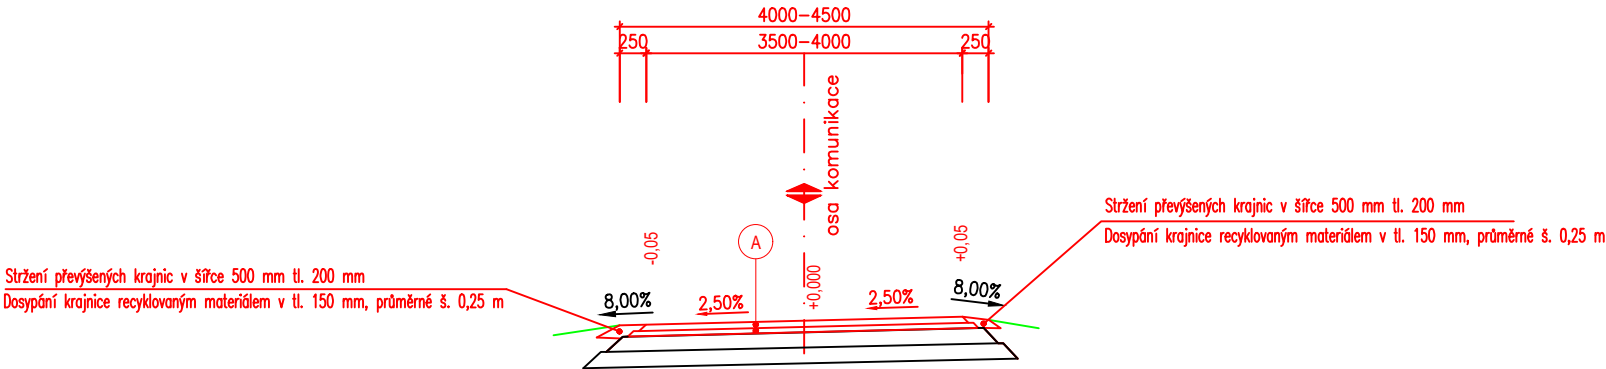

A KONSTRUKCE KOMUNIKACE:

- očištění povrchu komunikace
- provést rozfrézování a reprofilaci do hloubky tl. 100 mm (příčná homogenizace)
- provést spojovací postřik asfaltovou emulzí v množství 0,50 kg/m² zbytkového asfaltu
- vyrovnávací vrstva z ACO 11+ tl. 50 mm (v množství 0,120 t/m²) – 70% plochy
- provést ohrubnou vrstvu z asfaltové směsi typu asfaltový beton ACO 11 + podle ČSN 73 6121 ed. 02/2019 v tloušťce 50 mm s asfaltovým pojivem 50/70

Konstrukce celkem :tl. 100mm

NAVRŽENÝMI STAVEBNÍMI ÚPRAVAMI (OPRAVAMI) NEDOJDE K NAVÝŠENÍ NIVELETY KOMUNIKACE

SROVNÁVACÍ ROVINA

B.p.v.

PROJEKTANT	KONTROLA	ZODP. PROJEKTANT	VIAT s.r.o. Lidická 19/700 602 00 Brno IČO: 05705398	
Ing. Michal Harašta	Ing. Petr Guňka	Ing. Petr Guňka	PRŮJEMNÁ KANCELÁŘ	
INVESTOR: Město Albrechtice, nám.ČSA 27/10, 793 95			FORMÁT	
KRAJ: Moravskoslezský K.Ú.: Město Albrechtice (693391)			A4	
STAVBA:			DATUM	
Údržba komunikace ulice Dělnická			12/2024	
ve Městě Albrechticích			ZAKÁZKA ČÍSLO	
OBSAH:			PG 02/22	
VZOROVÝ PŘÍČNÝ ŘEZ			STUPEŇ	
			PDPS	
			MĚŘÍTKO	
			1:50	
			ČÍSLO VÝKRESU	
			D.2.1	