


VZOROVÝ PŘÍČNÝ ŘEZ
M 1:50

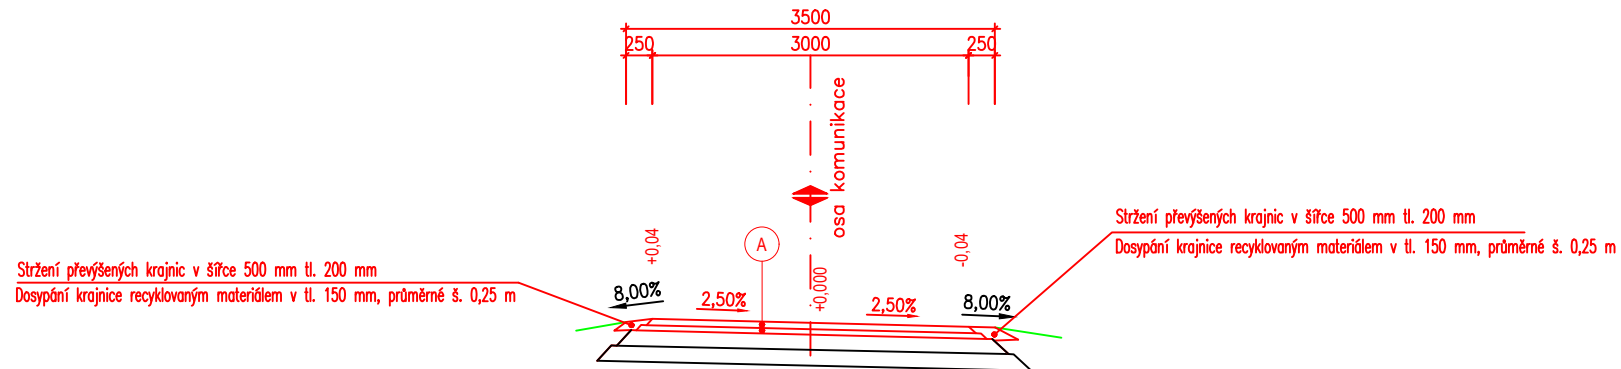

A KONSTRUKCE KOMUNIKACE:


- očištění povrchu komunikace
- odstranění nátěrů z krytu komunikace (místa kde je povrch zatvrdněn) – 20 % z plochy
- provést rozfrézování a reprofilaci do hloubky tl. 100 mm (příčná homogenizace)
- provést spojovací postřik asfaltovou emulzí v množství 0,50 kg/m² zbytkového asfaltu
- vyrovnávací vrstva z ACO 11+ tl. 50 mm (v množství 0,120 t/m²) – 70% plochy
- provést obrusnou vrstvu z asfaltové směsi typu asfaltový beton ACO 11 + podle ČSN 73 6121 ed. 02/2019 v tloušťce 50 mm s asfaltovým pojivem 50/70

Konstrukce celkem :tl. 100mm

NAVRŽENÝMI STAVEBNÍMI ÚPRAVAMI (OPRAVAMI) NEDOJDE K NAVÝŠENÍ NIVELETY KOMUNIKACE

SROVNÁVACÍ ROVINA

B.p.v.

PROJEKTANT	KONTROLA	ZODP. PROJEKTANT	VIAT s.r.o. Lidická 19/700 602 00 Brno IČO: 05705398	 PROJEKČNÍ KANCELÁŘ
Ing. Michal Harašta	Ing. Petr Guňka	Ing. Petr Guňka		
INVESTOR: Město Albrechtice, nám.ČSA 27/10, 793 95				
KRAJ: Moravskoslezský K.Ú.: Město Albrechtice (693391)				
STAVBA: Údržba komunikace ulice Celní ve Městě Albrechticích			FORMÁT	A4
			DATUM	12/2024
			ZAKÁZKA ČÍSLO	PG 02/22
			STUPEŇ	PDPS
OBSAH: VZOROVÝ PŘÍČNÝ ŘEZ			MĚŘÍTKO	ČÍSLO VÝKRESU
			1: 50	D.2.2