


VZOROVÝ PŘÍČNÝ ŘEZ – SO102–Mk ul.Jiráskova I.část  
– SO103–Mk ul.Jiráskova II.část

M 1:50

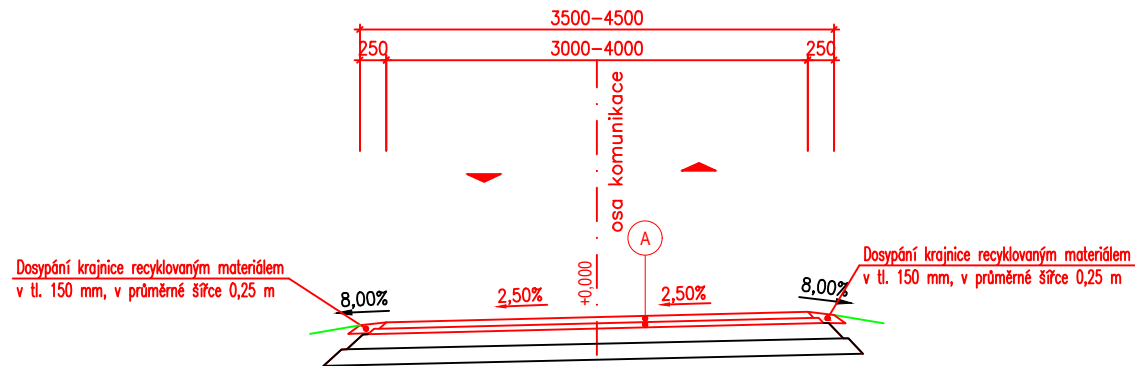


- A KONSTRUKCE KOMUNIKACE:**
- očištění povrchu komunikace
  - provést rozfrézování a reprofilaci do hloubky tl. 100 mm (příčná homogenizace)
  - provést spojovací postřik asfaltovou emulzí v množství 0,50 kg/m<sup>2</sup> zbytkového asfaltu
  - vyrovnávací vrstva z ACO 11+ tl. 50 mm (v množství 0,120 t/m<sup>2</sup>) – 100% plochy
  - provést ohrusnou vrstvu z asfaltové směsi typu asfaltový beton ACO 11 + podle ČSN 73 6121 ed. 02/2019 v tloušťce 50 mm s asfaltovým pojivem 50/70
- Konstrukce celkem : .....tl. 100mm

NAVRŽENÝMI STAVEBNÍMI ÚPRAVAMI (OPRAVAMI) NEDOJDE K NAVÝŠENÍ NIVELETY KOMUNIKACE

SROVNÁVACÍ ROVINA

B.p.v.

PROJEKTANT	KONTROLA	ZODP. PROJEKTANT	VIAT s.r.o.	
Ing. Michal Harašta	Ing. Petr Guňka	Ing. Petr Guňka	Lidická 19/700	
INVESTOR: Město Albrechtice, nám.ČSA 27/10, 793 95			602 00 Brno	
KRAJ: Moravskoslezský K.Ú.: Město Albrechtice (693391)			IČO: 05705398	
STAVBA:			FORMÁT	A4
Údržba komunikací ulice Jiráskova ve Městě Albrechticích			DATUM	12/2024
			ZAKÁZKA ČÍSLO	PG 02/22
			STUPEŇ	PDPS
OBSAH: VZOROVÝ PŘÍČNÝ ŘEZ – SO102–Mk ul.Jiráskova I.část – SO103–Mk ul.Jiráskova II.část			MĚŘÍTKO 1:50	ČÍSLO VÝKRESU D.2.1b