


VZOROVÝ PŘÍČNÝ ŘEZ

M 1:50


SO 103 – Místní komunikace
SO 105 – Místní komunikace

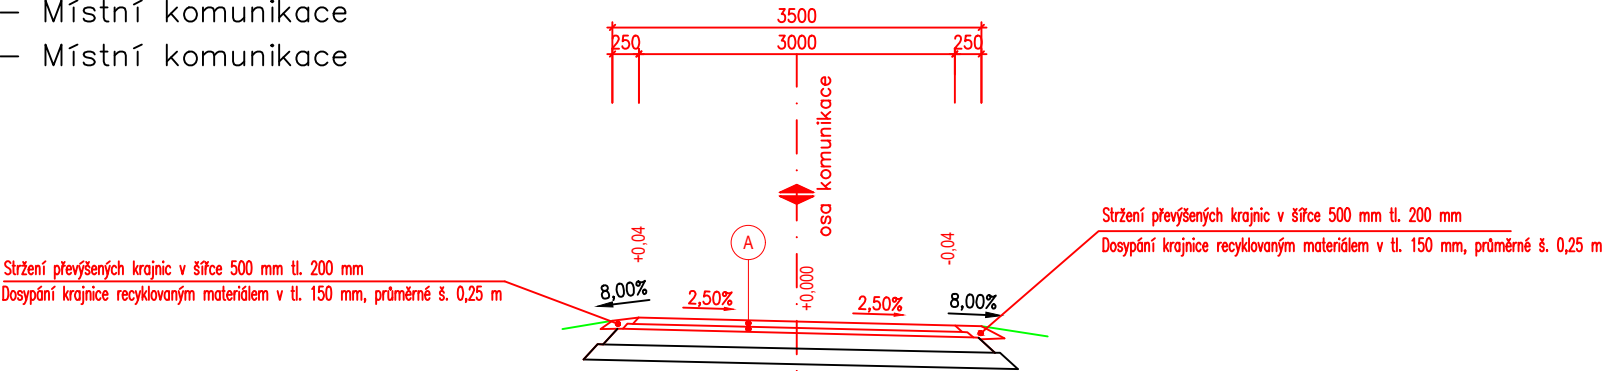

- A KONSTRUKCE KOMUNIKACE:**
- očištění povrchu komunikace
 - odstranění nánosů z krytu komunikace (místa kde je povrch zatrávněn) – 20 % z plochy
 - provést rozfrézování a reprofilaci do hloubky tl. 100 mm (příčná homogenizace)
 - provést spojovací postřik asfaltovou emulzí v množství 0,50 kg/m2 zbytkového asfaltu
 - vyrovnávací vrstva z ACO 11+ tl. 50 mm (v množství 0,120 t/m2) – 70% plochy
 - provést ohrusnou vrstvu z asfaltové směsi typu asfaltový beton ACO 11 + podle ČSN 73 6121 ed. 02/2019 v tloušťce 50 mm s asfaltovým pojivem 50/70
- Konstrukce celkem :tl. 100mm

NAVRŽENÝMI STAVEBNÍMI ÚPRAVAMI (OPRAVAMI) NEDOJDE K NAVÝŠENÍ NIVELETY KOMUNIKACE

SROVNÁVACÍ ROVINA B.p.v.

PROJEKTANT	KONTROLA	ZODP. PROJEKTANT	VIAT s.r.o.	
Ing. Michal Harašta	Ing. Petr Guňka	Ing. Petr Guňka	Lidická 19/700	
INVESTOR: Město Albrechtice, nám.ČSA 27/10, 793 95			602 00 Brno	
KRAJ: Moravskoslezský K.Ú.: Hynčice u Krnova (650382)			IČO: 05705398	PROJEKČNÍ KANCELÁŘ
STAVBA:			FORMÁT	A4
Údržba komunikací v obci Hynčice, střední část			DATUM	12/2024
			ZAKÁZKA ČÍSLO	PG 02/22
			STUPEŇ	PDPS
OBSAH:			MĚŘÍTKO	ČÍSLO VÝKRESU
VZOROVÝ PŘÍČNÝ ŘEZ – SO 103, SO105			1:50	D.2.2