


VZOROVÝ PŘÍČNÝ ŘEZ – ČS. Legií
M 1:50

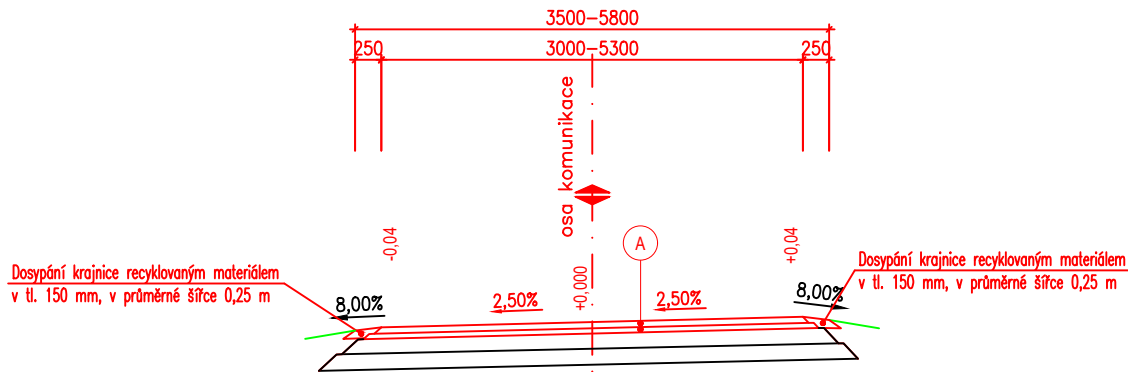

- A KONSTRUKCE KOMUNIKACE:**
- očištění povrchu komunikace
 - provést rozfrézování a reprofilaci do hloubky tl. 100 mm (příčná homogenizace)
 - provést spojovací postřik asfaltovou emulzí v množství 0,50 kg/m2 zbytkového asfaltu
 - vyrovnávací vrstva z ACO 11+ tl. 50 mm (v množství 0,120 t/m2) – 100% plochy
 - provést ohrusnou vrstvu z asfaltové směsi typu asfaltový beton ACO 11 + podle ČSN 73 6121 ed. 02/2019 v tloušťce 50 mm s asfaltovým pojivem 50/70
- Konstrukce celkem :tl. 100mm

NAVRŽENÝMI STAVEBNÍMI ÚPRAVAMI (OPRAVAMI) NEDOJDE K NAVÝŠENÍ NIVELETY KOMUNIKACE

SROVNÁVACÍ ROVINA B.p.v.

PROJEKTANT	KONTROLA	ZODP. PROJEKTANT	VIAT s.r.o. Lidická 19/700 602 00 Brno IČO: 05705398	
Ing. Michal Harašta	Ing. Petr Guňka	Ing. Petr Guňka	VIAT PROJEKČNÍ KANCELÁŘ	
INVESTOR: Město Albrechtice, nám.ČSA 27/10, 793 95			FORMÁT	A4
KRAJ: Moravskoslezský K.Ú.: Město Albrechtice (693391)			DATUM	12/2024
STAVBA: Údržba komunikace ulic ČS. Legií, Poštovní, Lázeňská ve Městě Albrechticích			ZAKÁZKA ČÍSLO	PG 02/22
			STUPEŇ	PDPS
OBSAH: VZOROVÝ PŘÍČNÝ ŘEZ – ČS. Legií			MĚŘÍTKO 1:50	ČÍSLO VÝKRESU D.2.1b