


Řez B-B

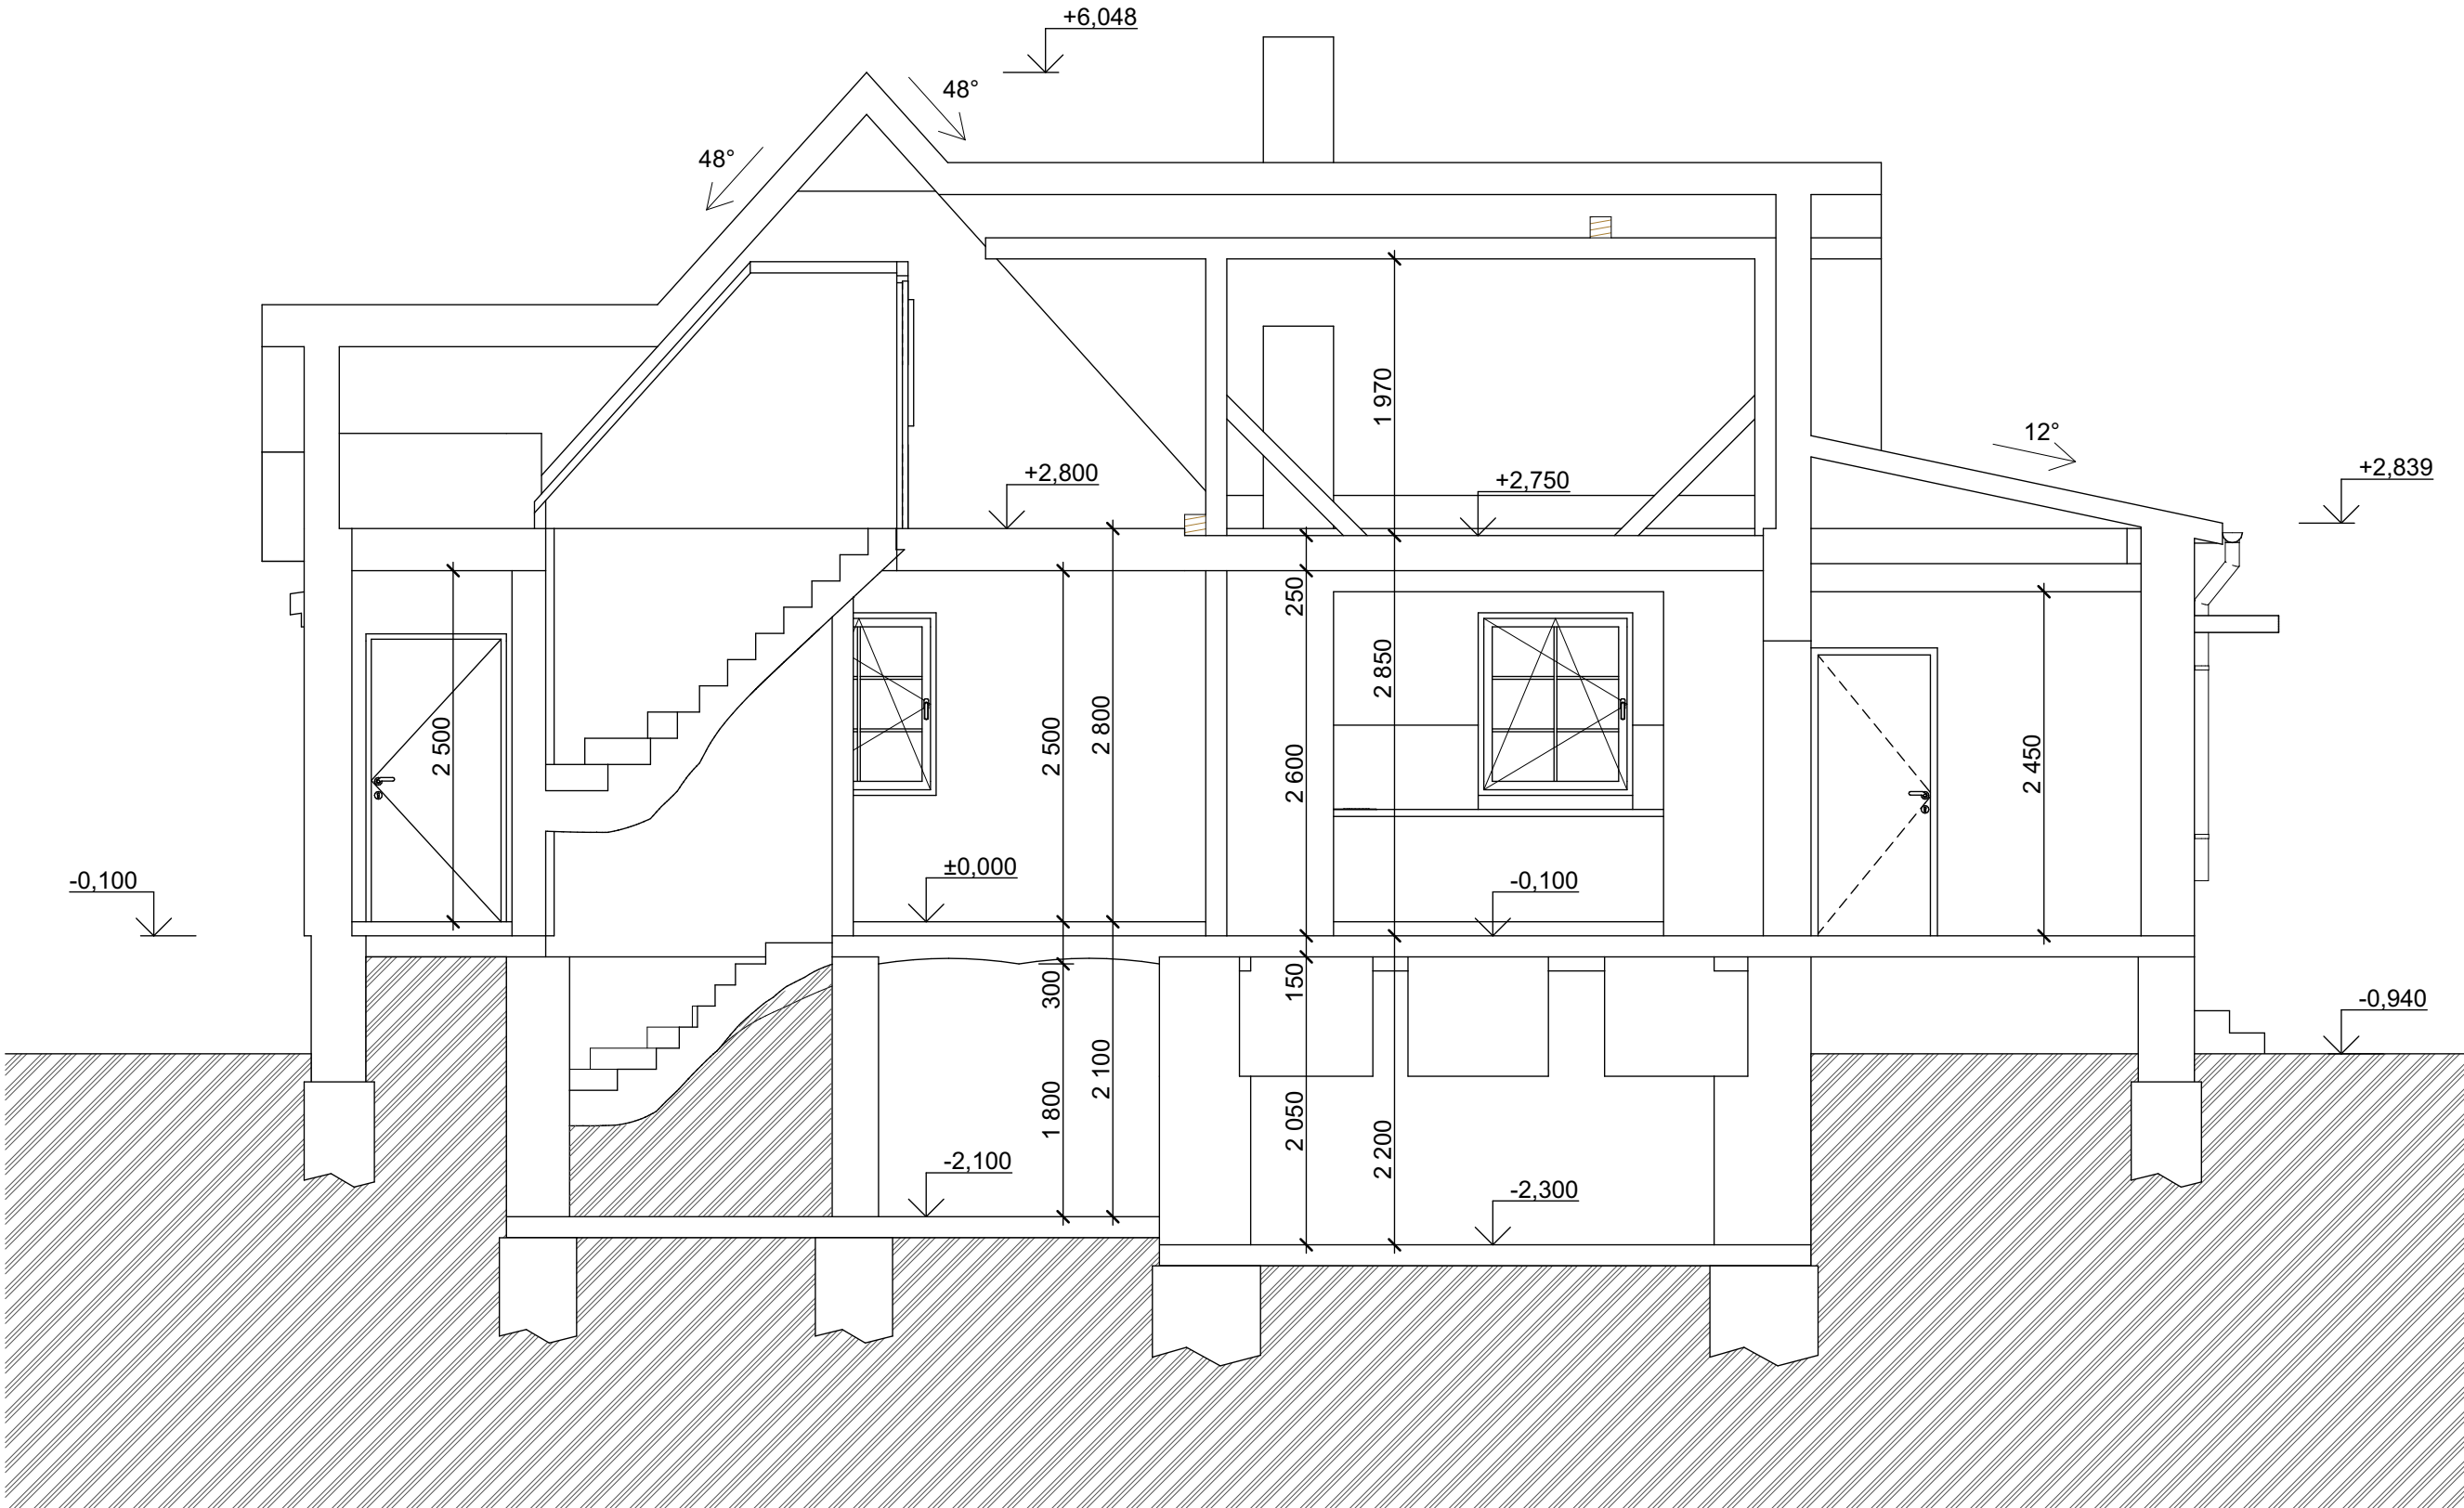

LEGENDA - BAREVNÉ ZNAČENÍ

Konstrukce stávající

LEGENDA MATERIÁLŮ

Původní terén

Jedná se o projektovou dokumentaci v rozsahu dokumentace pro odstranění stavby. Kótováno v koordinačních rozměrech. Veškeré rozměry nutno ověřit na stavbě dle skutečnosti. V případě rozporu mezi jednotlivými částmi PD bude před započítím prací vznesen dotaz na zodpovědného projektanta, který rozhodne o platném řešení. Při provádění budou dodržovány pokyny, návody a technologické předpisy výrobců jednotlivých výrobků a materiálů. Veškerý obsah této dokumentace, zpracované dle Vyhl. 131/2024 Sb., Příloha č. 10, slouží pouze pro účely odstranění stavby. Tato dokumentace je vlastnictvím zhotovitelů výše uvedených. Předání třetím osobám, či jiné aktivity související s informacemi uvedenými v této dokumentaci, nejsou dovoleny jiným osobám, než kterým je dokumentace určena. Jakékoliv změny v tomto dokumentu mohou být provedeny pouze s písemným souhlasem zodpovědného projektanta. Informace v této dokumentaci nesmí být v žádném případě svévolně pozměněny, doplňovány nebo odstraňovány. Veškeré informace, vč. dispozičních a konstrukčních řešení, jsou určena pouze pro projekt Odstranění stavby - Rodinný dům Město Albrechtice, k.ú. Hynčice u Krnova. Kopírovat a archivovat dokumentaci nesmí jiné subjekty, než které jsou uvedeny v rozdělovníku dokumentace. Pokud dojde k porušení této povinnosti a ustanovení, bude zhotovitel dokumentace požadovat náhradu vzniklé škody.

0,000 = Úroveň podlahy v 1.NP

<div></div> <div>BLÁŽEK PROJEKT</div>			PROJEKČNÍ A ARCHITEKTONICKÁ KANCELÁŘ BLÁŽEK PROJEKT s.r.o. <small>www.blazekprojekt.com, info@blazekprojekt.com, tel: 730 412 414, mob: +420 774 721 120</small>		
NÁZEV STAVBY:					
Odstranění stavby - Rodinný dům Město Albrechtice					
OBJEKTY: SO 01 - Rodinný dům			DATUM: 01/2025		
ČÁST: D Výkresová část			FORMÁT: 580x297 mm		
INVESTOR: Martin Košťál Hynčice 146, 79395 Město Albrechtice			ZAKÁZKA Č.: 032025		
PARCELA: st. 238/1, 25/1			OBEC: Město Albrechtice	K.Ú.: Hynčice u Krnova	
			STUPEŇ: OS	OS	
ZODPOVĚDNÝ PR:	Ing. Petr Blázek, MBA	tel.: +420 774 721 120	email: blazek@blazekprojekt.com		
KONTROLOVAL:	Ing. Petr Blázek, MBA	tel.: +420 774 721 120	email: blazek@blazekprojekt.com		
VYPRACOVAL:	Ing. Lukáš Harazim	tel.: +420 724 142 079	email: harazim@blazekprojekt.com		
VYPRACOVAL:		tel.:	email:		
NÁZEV VÝKRESU:			MĚŘITKO:	VÝKRES Č.:	
Řez B-B			1:50	D.7	