


## Řez A-A

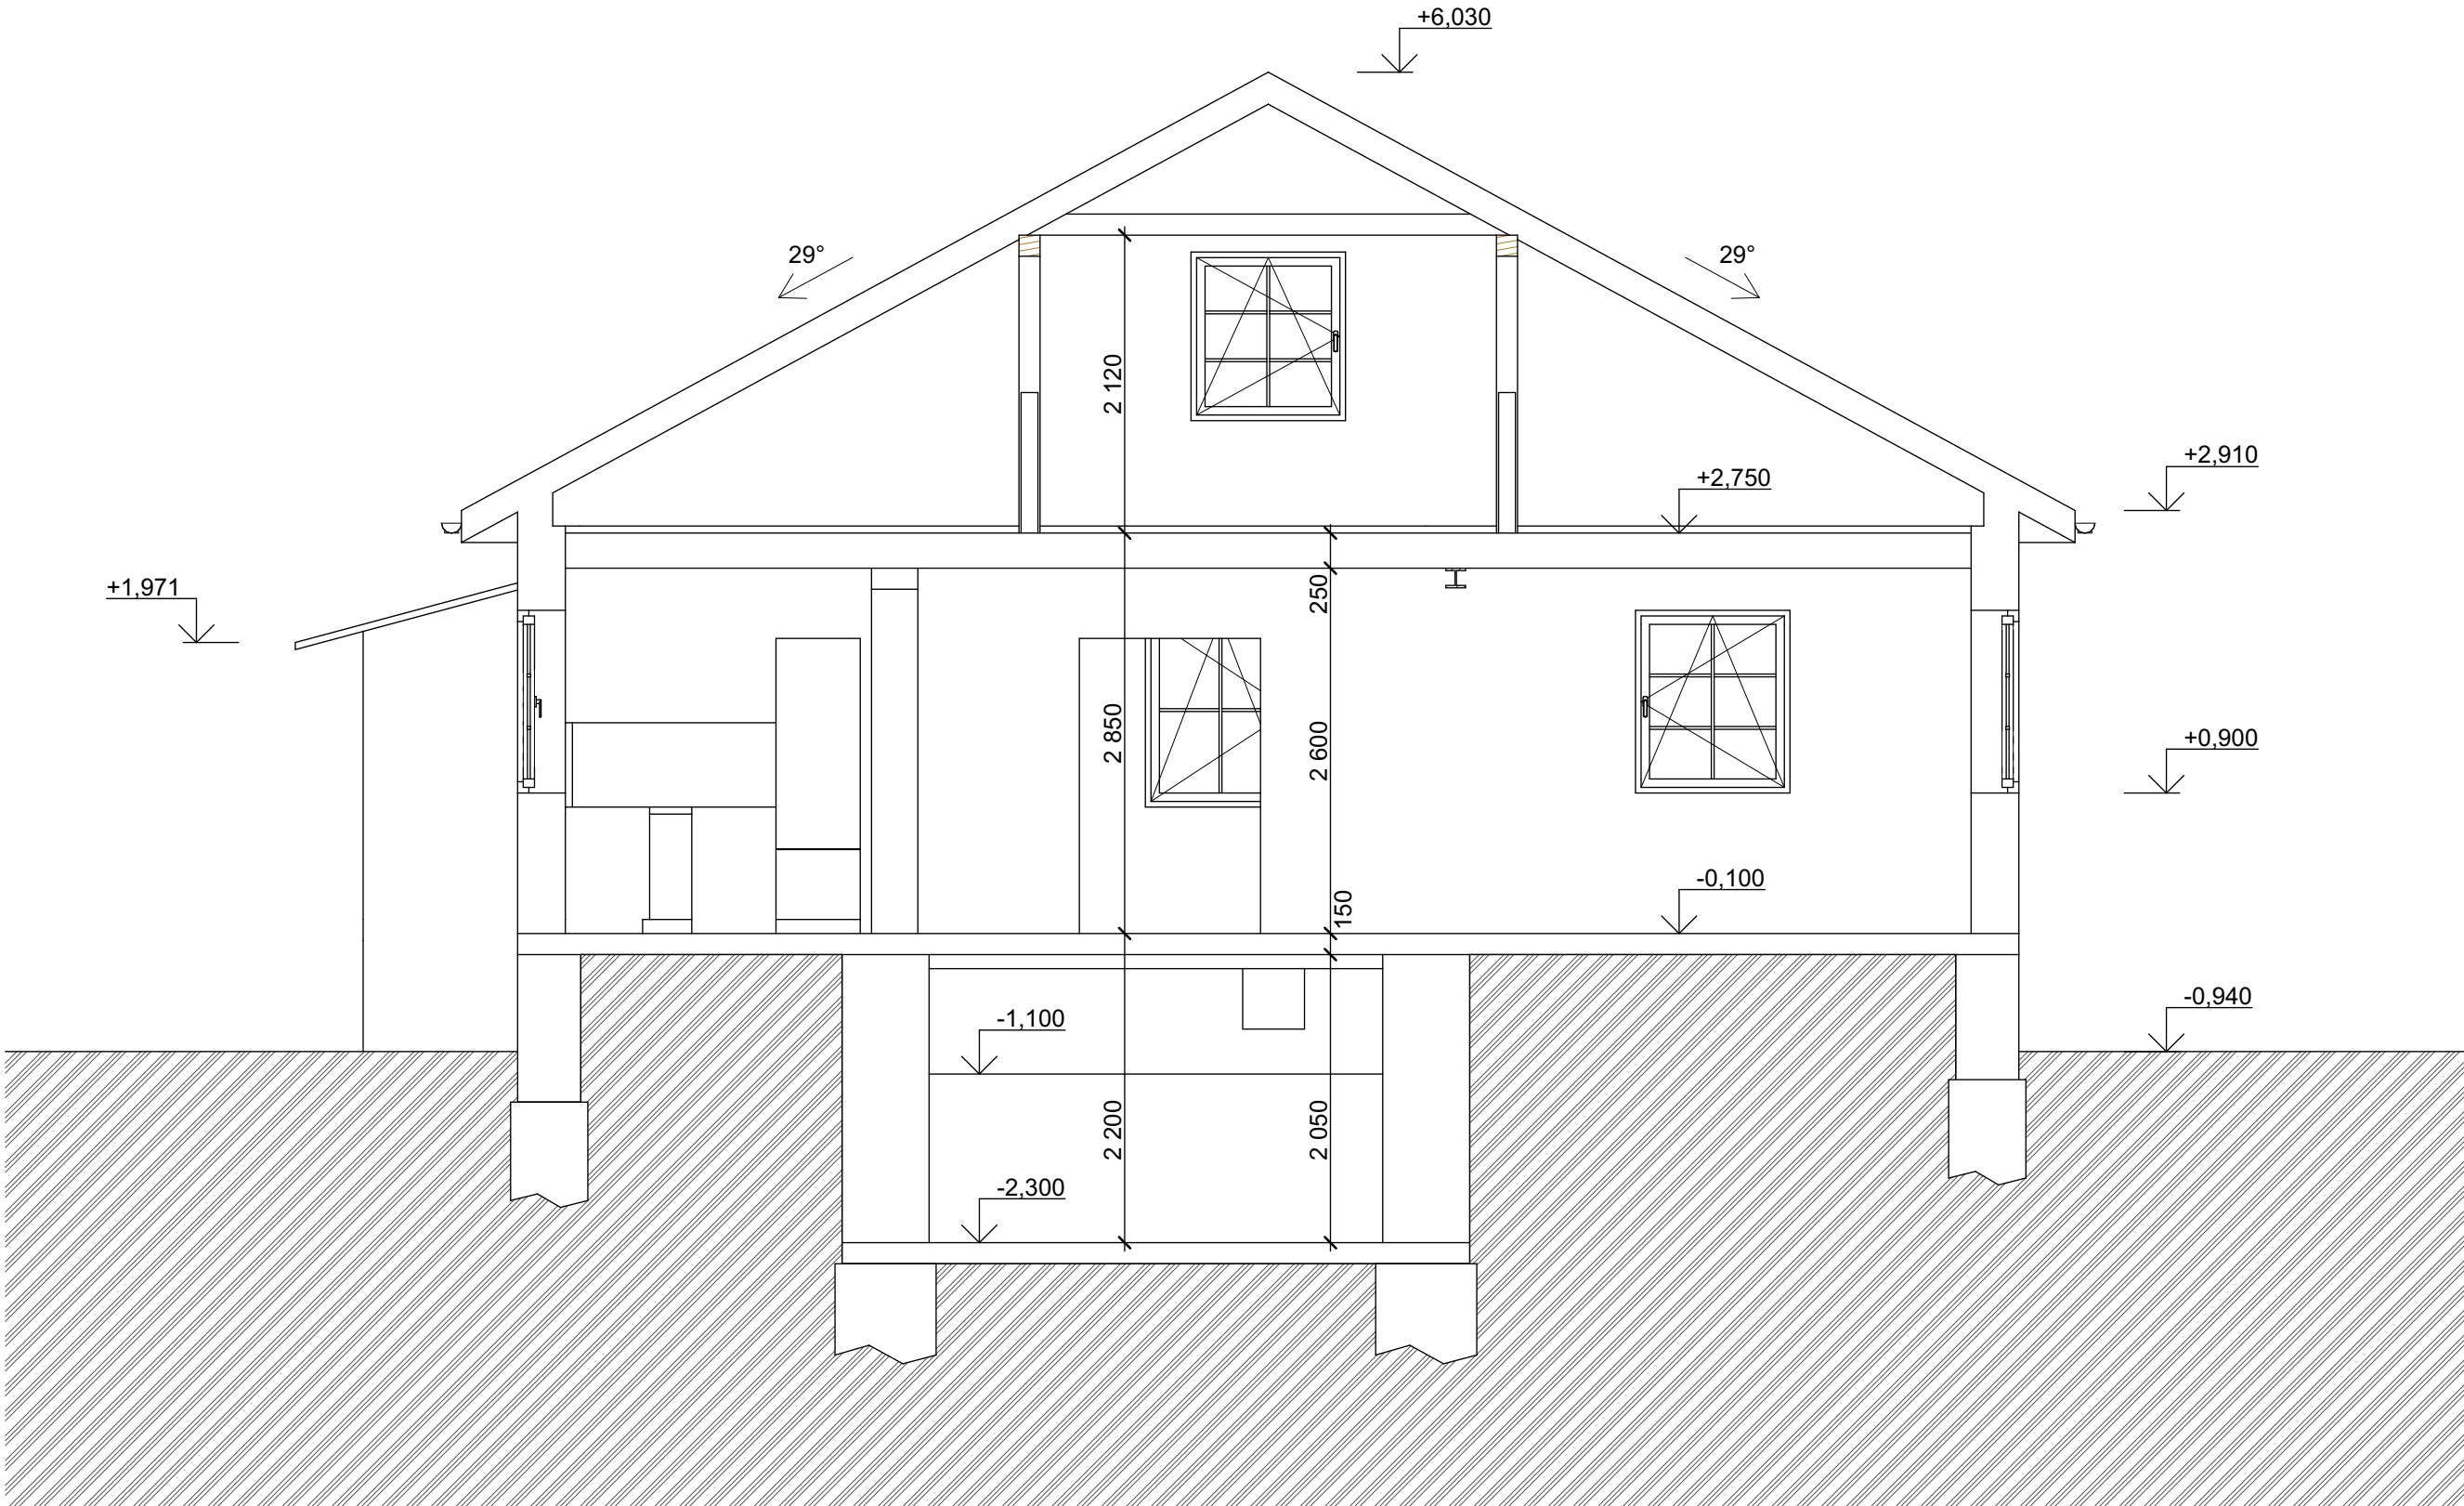

## LEGENDA - BAREVNÉ ZNAČENÍ

Konstrukce stávající

## LEGENDA MATERIÁLŮ

Původní terén

Jedná se o projektovou dokumentaci v rozsahu dokumentace pro odstranění stavby. Kótováno v koordinačních rozměrech. Veškeré rozměry nutno ověřit na stavbě dle skutečnosti. V případě rozporu mezi jednotlivými částmi PD bude před započítím prací vznesen dotaz na zodpovědného projektanta, který rozhodne o platném řešení. Při provádění budou dodržovány pokyny, návody a technologické předpisy výrobců jednotlivých výrobků a materiálů. Veškerý obsah této dokumentace, zpracované dle Vyhl. 131/2024 Sb., Příloha č. 10, slouží pouze pro účely odstranění stavby. Tato dokumentace je vlastnictvím zhotovitelů výše uvedených. Předání třetím osobám, či jiné aktivity související s informacemi uvedenými v této dokumentaci, nejsou dovoleny jiným osobám, než kterým je dokumentace určena. Jakékoliv změny v tomto dokumentu mohou být provedeny pouze s písemným souhlasem zodpovědného projektanta. Informace v této dokumentaci nesmí být v žádném případě svévolně pozměněny, doplňovány nebo odstraňovány. Veškeré informace, vč. dispozičních a konstrukčních řešení, jsou určena pouze pro projekt Odstranění stavby - Rodinný dům Město Albrechtice, k.ú. Hynčice u Krnova. Kopírovat a archivovat dokumentaci nesmí jiné subjekty, než které jsou uvedeny v rozdělovníku dokumentace. Pokud dojde k porušení této povinnosti a ustanovení, bude zhotovitel dokumentace požadovat náhradu vzniklé škody.

**0.000 = Úroveň podlahy v 1.NP**

		<b>PROJEKČNÍ A ARCHITEKTONICKÁ KANCELÁŘ</b> BLAŽEK PROJEKT s.r.o. <small>www.blazekprojekt.com, info@blazekprojekt.com, tel: 730 412 414, mob: +420 774 721 120</small>	
NÁZEV STAVBY: <b>Odstranění stavby - Rodinný dům Město Albrechtice</b>			
OBJEKTY:	SO 01 - Rodinný dům		DATUM: 01/2025
ČÁST:	D Výkresová část		FORMÁT: 580x297 mm
INVESTOR:	Martin Košťál Hynčice 146, 79395 Město Albrechtice		ZAKÁZKA Č.: 032025
PARCELA:	st. 238/1, 25/1	OBEC: Město Albrechtice	K.Ú.: Hynčice u Krnova
ZODPOVĚDNÝ PR:	Ing. Petr Blažek, MBA	tel.: +420 774 721 120	email: blazek@blazekprojekt.com
KONTROLOVAL:	Ing. Petr Blažek, MBA	tel.: +420 774 721 120	email: blazek@blazekprojekt.com
VYPRACOVAL:	Ing. Lukáš Harazim	tel.: +420 724 142 079	email: harazim@blazekprojekt.com
VYPRACOVAL:		tel.:	email:
NÁZEV VÝKRESU: <b>Řez A-A</b>			MÉRITKO: 1:50
			VÝKRES Č.: <b>D.6</b>