



Pohled z jihozápadu

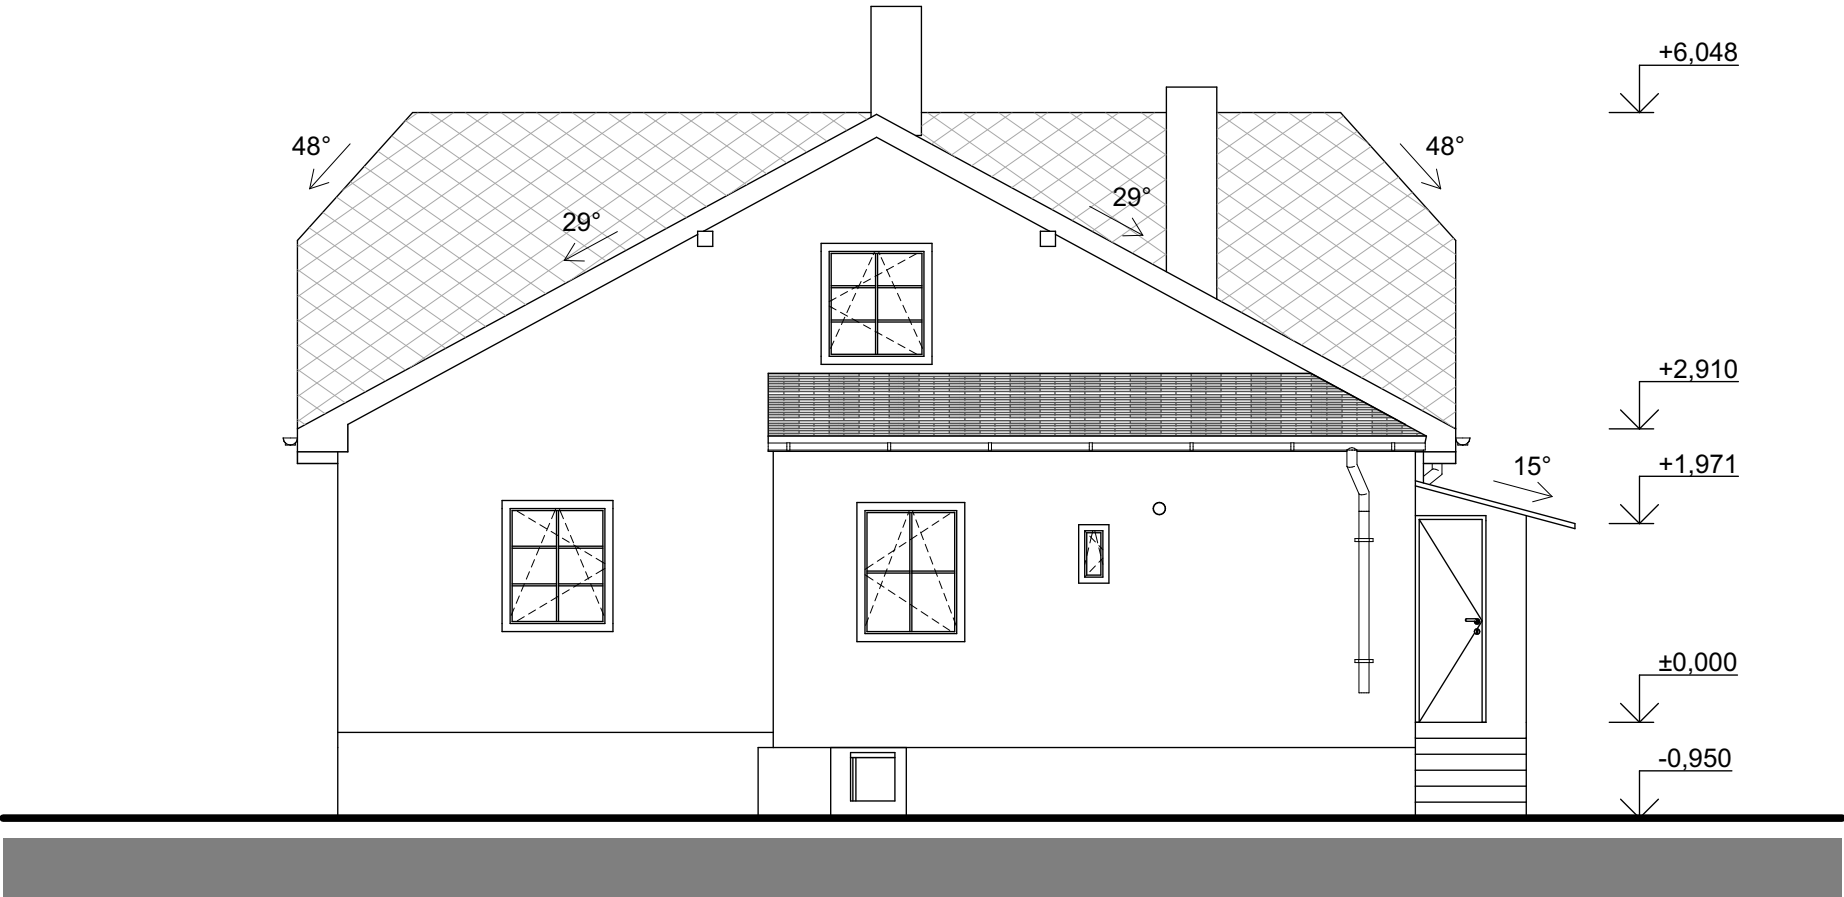

Pohled ze severozápadu

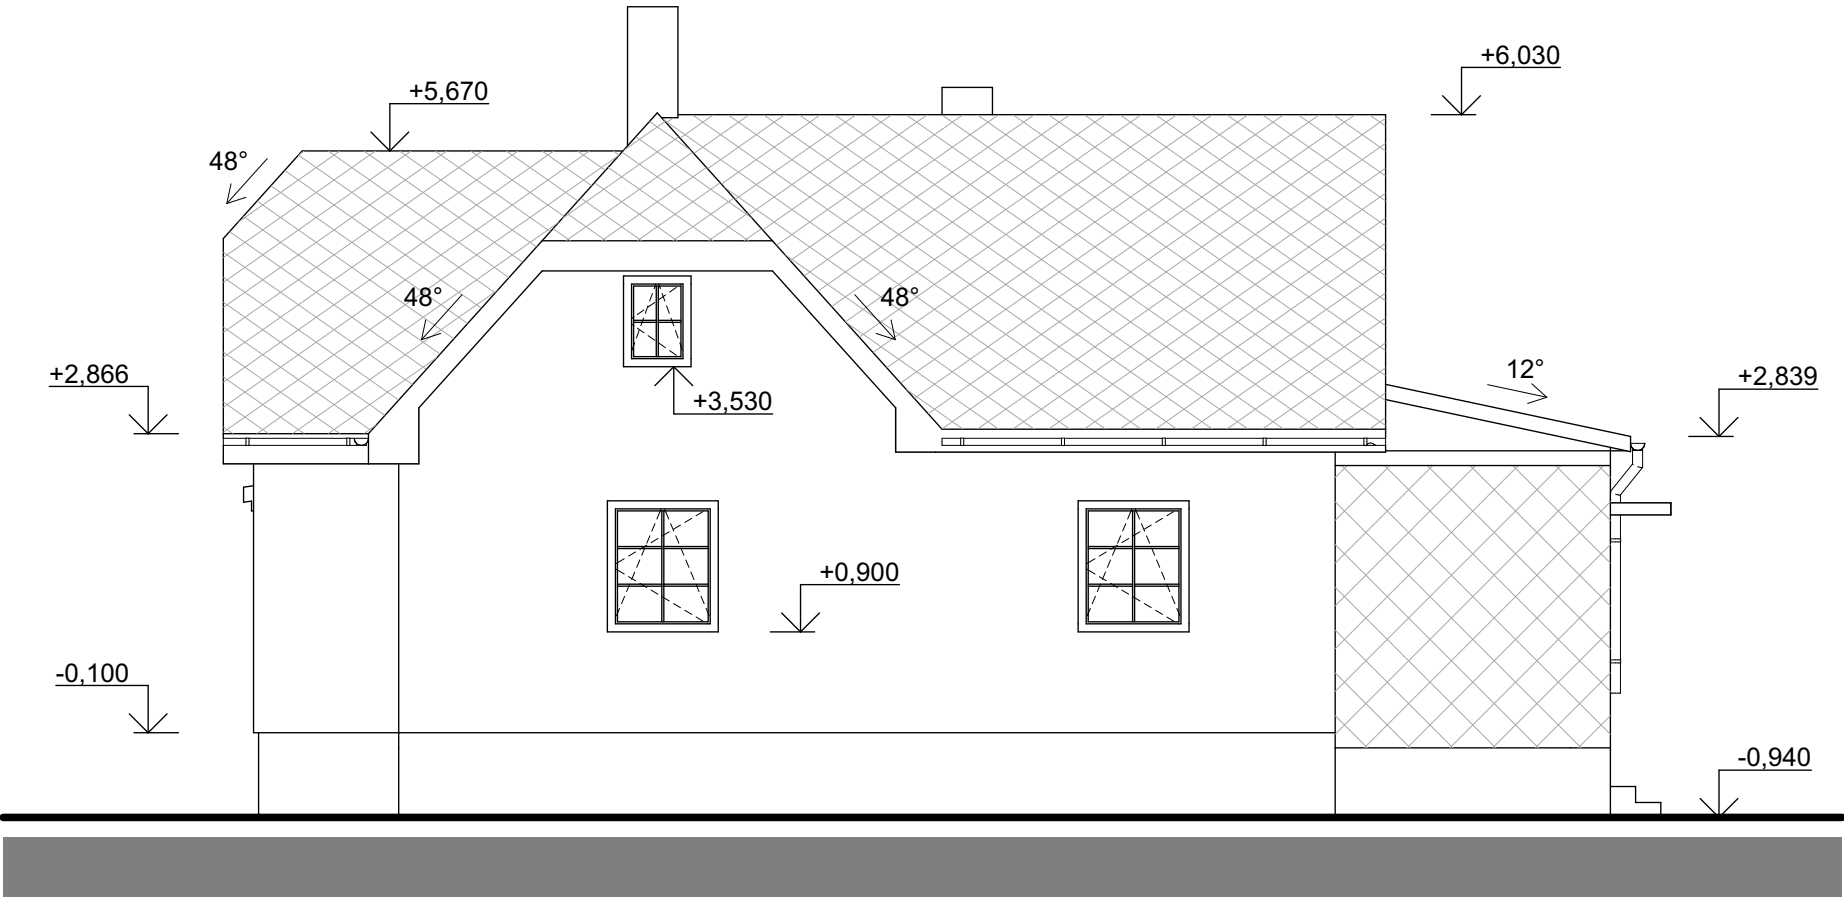

LEGENDA - BAREVNÉ ZNAČENÍ



Konstrukce stávající

Jedná se o projektovou dokumentaci v rozsahu dokumentace pro odstranění stavby. Kótováno v koordinačních rozměrech. Veškeré rozměry nutno ověřit na stavbě dle skutečnosti. V případě rozporu mezi jednotlivými částmi PD bude před započítím prací vznesen dotaz na zodpovědného projektanta, který rozhodne o platném řešení. Při provádění budou dodržovány pokyny, návody a technologické předpisy výrobců jednotlivých výrobků a materiálů. Veškerý obsah této dokumentace, zpracované dle Vyhl. 131/2024 Sb., Příloha č. 10, slouží pouze pro účely odstranění stavby. Tato dokumentace je vlastnictvím zhotovitelů výše uvedených. Předání třetím osobám, či jiné aktivity související s informacemi uvedenými v této dokumentaci, nejsou dovoleny jiným osobám, než kterým je dokumentace určena. Jakékoliv změny v tomto dokumentu mohou být provedeny pouze s písemným souhlasem zodpovědného projektanta. Informace v této dokumentaci nesmí být v žádném případě svévolně pozměněny, doplňovány nebo odstraňovány. Veškeré informace, vč. dispozičních a konstrukčních řešení, jsou určena pouze pro projekt Odstranění stavby - Rodinný dům Město Albrechtice, k.ú. Hynčice u Krnova. Kopírovat a archivovat dokumentaci nesmí jiné subjekty, než které jsou uvedeny v rozdělovníku dokumentace. Pokud dojde k porušení této povinnosti a ustanovení, bude zhotovitel dokumentace požadovat náhradu vzniklé škody.

0,000 = Úroveň podlahy v 1.NP

			PROJEKČNÍ A ARCHITEKTONICKÁ KANCELÁŘ		
			BLAŽEK PROJEKT s.r.o.		
			www.blazekprojekt.com, info@blazekprojekt.com, tel: 730 412 414, mob: +420 774 721 120		
NÁZEV STAVBY:					
Odstranění stavby - Rodinný dům Město Albrechtice					
OBJEKTY:		SO 01 - Rodinný dům		DATUM:	
				01/2025	
ČÁST:		D Výkresová část		FORMÁT:	
				480x297 mm	
INVESTOR:		Martin Košťál Hynčice 146, 79395 Město Albrechtice		ZAKÁZKA Č.:	
				032025	
PARCELA:		st. 238/1, 25/1		OBEC:	
				Město Albrechtice	
				K.Ú.:	
				Hynčice u Krnova	
				STUPEŇ:	
				OS	
ZODPOVĚDNÝ PR.:		Ing. Petr Blažek, MBA		tel.:	
				+420 774 721 120	
				email:	
				blazek@blazekprojekt.com	
KONTROLOVAL:		Ing. Petr Blažek, MBA		tel.:	
				+420 774 721 120	
				email:	
				blazek@blazekprojekt.com	
VYPRACOVAL:		Ing. Lukáš Harazim		tel.:	
				+420 724 142 079	
				email:	
				harazim@blazekprojekt.com	
VYPRACOVAL:				tel.:	
				email:	
NÁZEV VÝKRESU:				MĚŘITKO:	
				1:75	
				VÝKRES Č.:	
				D.5	