
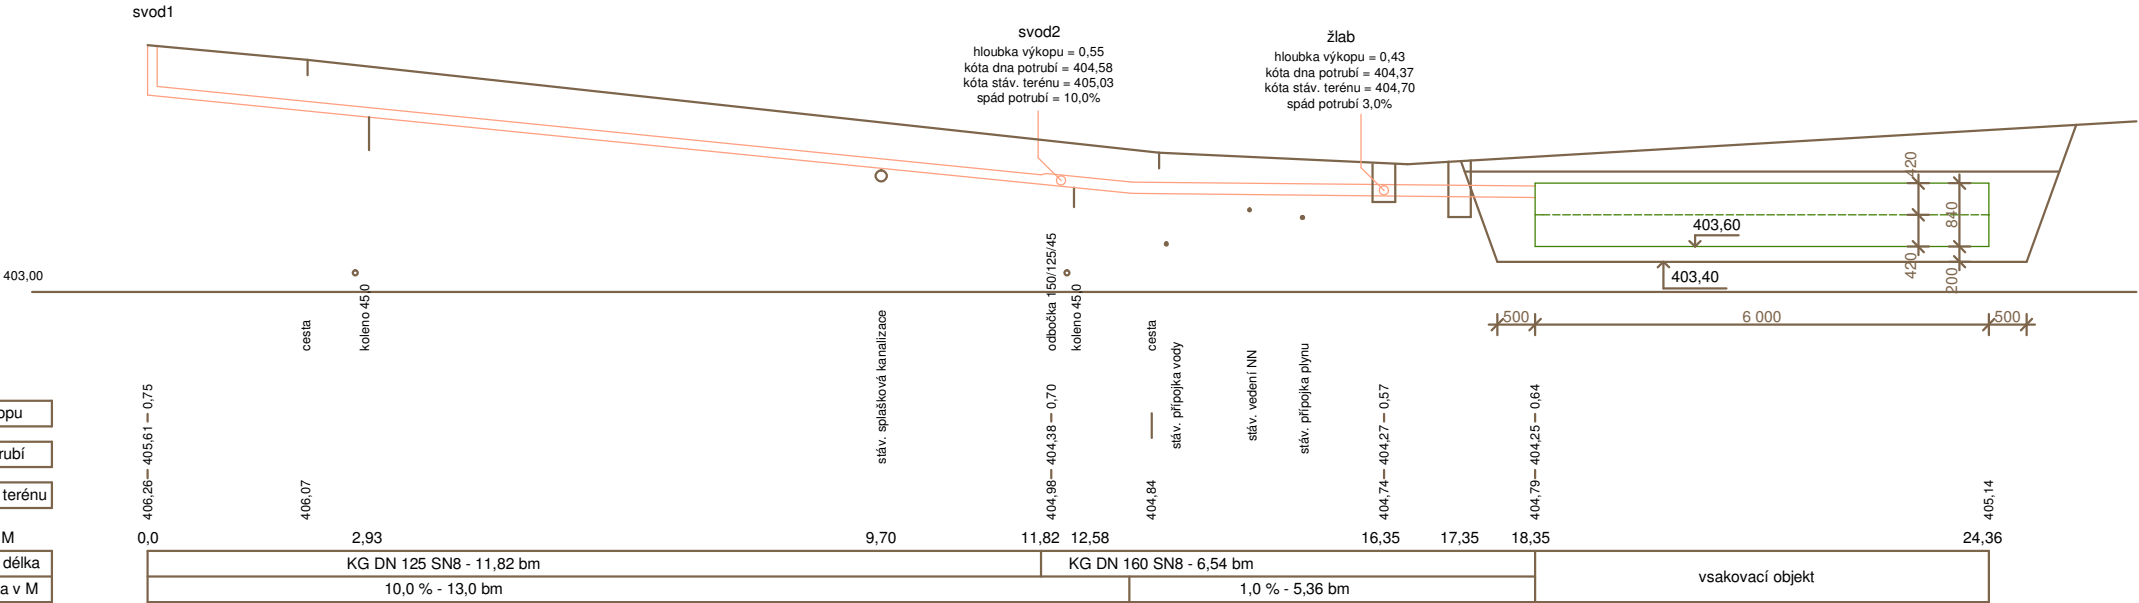


Dešťová kanalizace -větev "A"

katastrální území obce
číslo parcely
druh povrchu

Město Albrechtice		
	1000	1002
zelená plocha	zpevněná plocha (příjezd - asphalt)	zelená plocha

směrové poměry

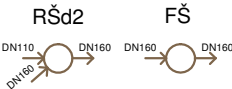

VYPRACOVAL:	Ing. Čevela Petr	<div> JP-ProDoStav s.r.o. Albrechtická 1796/194 794 01 Krnov IČ : 10836438 DIČ : CZ10836438</div>	
INVESTOR:	Město Město Albrechtice , IČ: 00296228 nám. ČSA 27/10, 79395 Město Albrechtice		
NÁZEV:	BD Nerudova 6, Město Albrechtice - likvidace srážkových vod z objektu a oprava kanalizace		
OBSAH:	Podélný profil dešť.kanalizace - větev "A"	MĚŘÍTKO: 1 : 100	ČÍSLO VÝKRESU: D.2.1.2
		DATUM:	07/2023
		STUPEŇ PD:	DPS