


ZELEŇ	PLOCHA PRO ODPAD	KOMUNIKACE
-------	------------------	------------

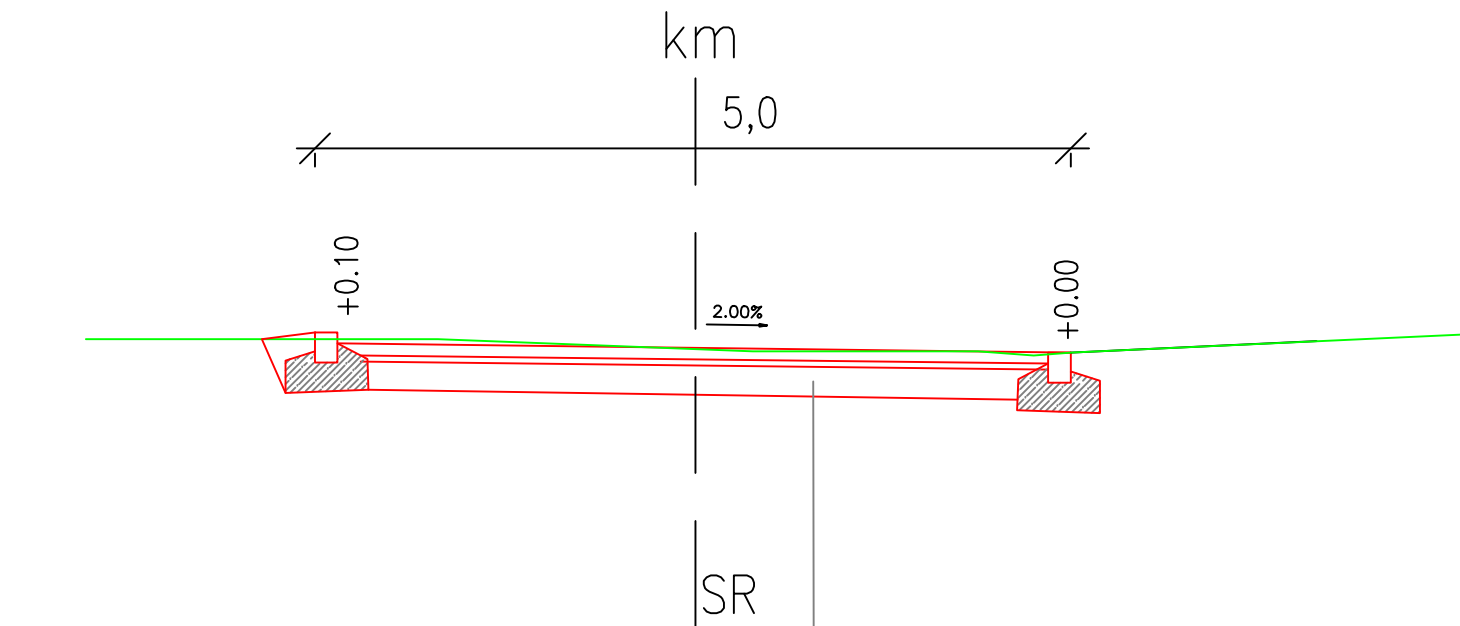

Konstrukce zpevněné plochy pro odpad :			
Dlažba bet. 200x200x80	ČSN 73 6131-1tl.	80mm
Lože, štěrk 4/8 mm	ČSN 73 6131-1tl.	40mm
Podsyp ze štěrkodrti	ČSN 73 6126tl.	200mm
Konstrukce celkem :tl. 320mm			

LEGENDA


Čáry:	
—	zaměření stávajícího stavu
—	návrh řešení



Souřadnicový systém: S–JTSK
Výškový systém: B.p.v.



LESPROJEKT KRNOV
 S.R.O.
 Revoluční 1138/76 794 02 KRNOV
 Tel. 554 615 878 , Fax: 554 611 430

PROJEKTANT	KONTROLA	ZODP.PROJEKTANT	<div>LESPROJEKT KRNOV S. R. O.</div>	
T. Vychytil	Ing. Řehka	Ing. Zbyněk Novák		
INVESTOR: Město Albrechtice				
KRAJ: Moravskoslezský	MĚSTSKÝ (OB.) ÚŘAD: Město Albrechtice			
STAVBA:			FORMÁT	3 x A4
Úprava ul.Nádražní - u stadionu- Město Albrechtice			DATUM	01/2024
			ZAKÁZKA ČÍSLO	
			STUPEŇ	DÚR+DSP
OBSAH:			MĚŘÍTKO :	ČÍSLO VÝKRESU:
Vzorový příčný řez - PLOCHA PRO ODPAD			1:50	D.1.2.c