


20,00

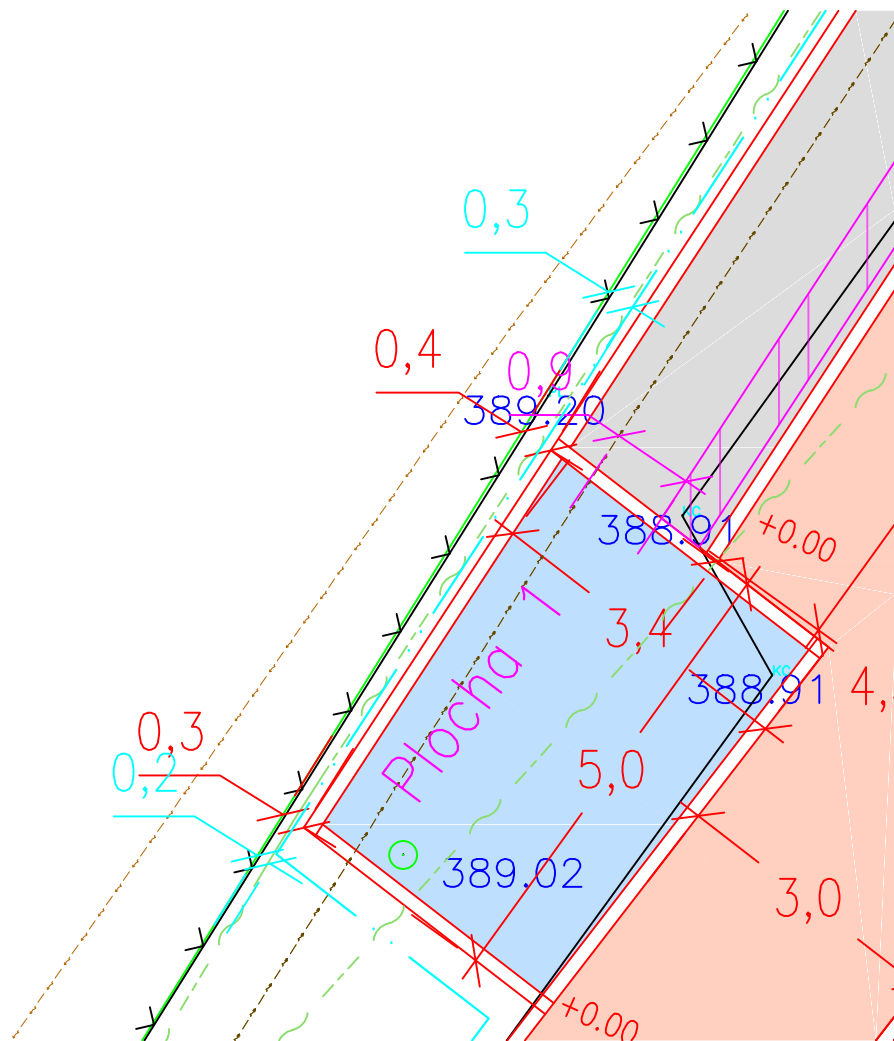

LEGENDA


Čáry:

- zaměření stávajícího stavu
- návrh řešení
- Stání pro kontejnery – betonová dlažba 200x200x80


PLOCHA 1 – 5,0 x 3,4m

PLOCHA 2 – 5,0 x 5,0m

80,00

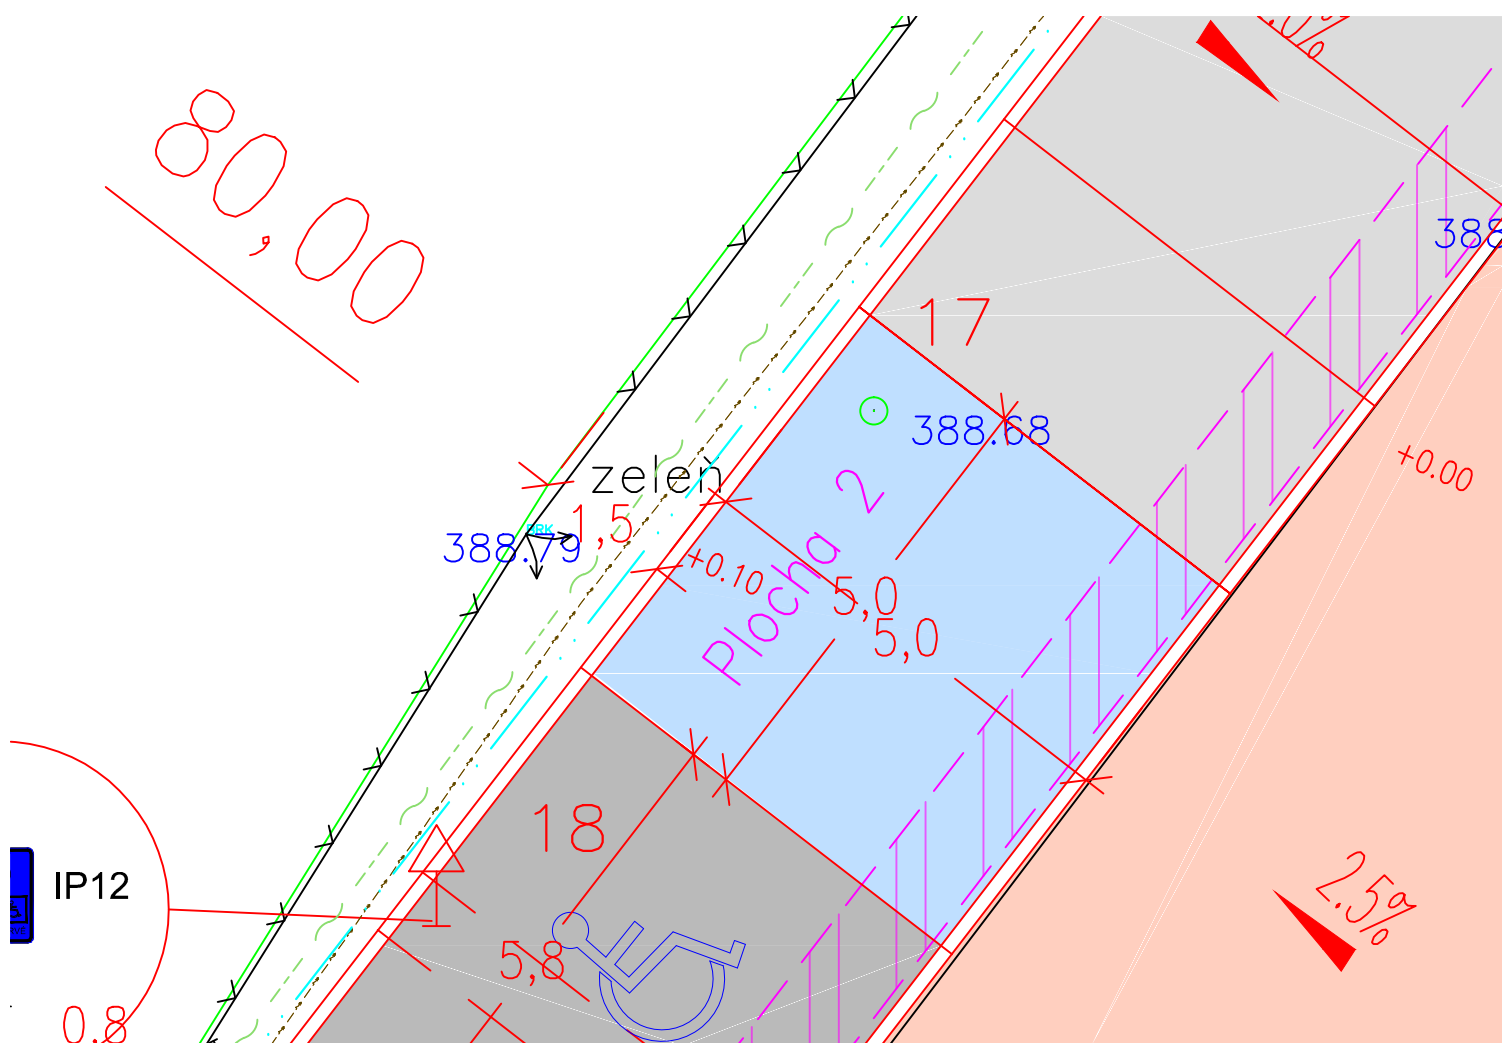

Souřadnicový systém: S-JTSK
Výškový systém: B.p.v.

PROJEKTANT		KONTROLA	ZODP.PROJEKTANT	<div></div> <div>LESPROJEKT KRNOV S. R. O.</div>	
T. Vychytil		Ing. Řehka	Ing. Zbyněk Novák		
INVESTOR: Město Albrechtice					
KRAJ: Moravskoslezský		MĚSTSKÝ (OB.) ÚŘAD: Město Albrechtice			
STAVBA:					
Úprava ul.Nádražní - u stadionu- Město Albrechtice				FORMÁT	3 x A4
				DATUM	01/2024
				ZAKÁZKA ČÍSLO	
				STUPEŇ	DÚR+DSP
OBSAH: SITUAČNÍ VÝKRES - PLOCHA PRO ODPAD				MĚŘITKO : 1:50	ČÍSLO VÝKRESU: D.1.2.A