


Půdorys řešené části 1.NP - návrh rozvodů a prvků v infocentru

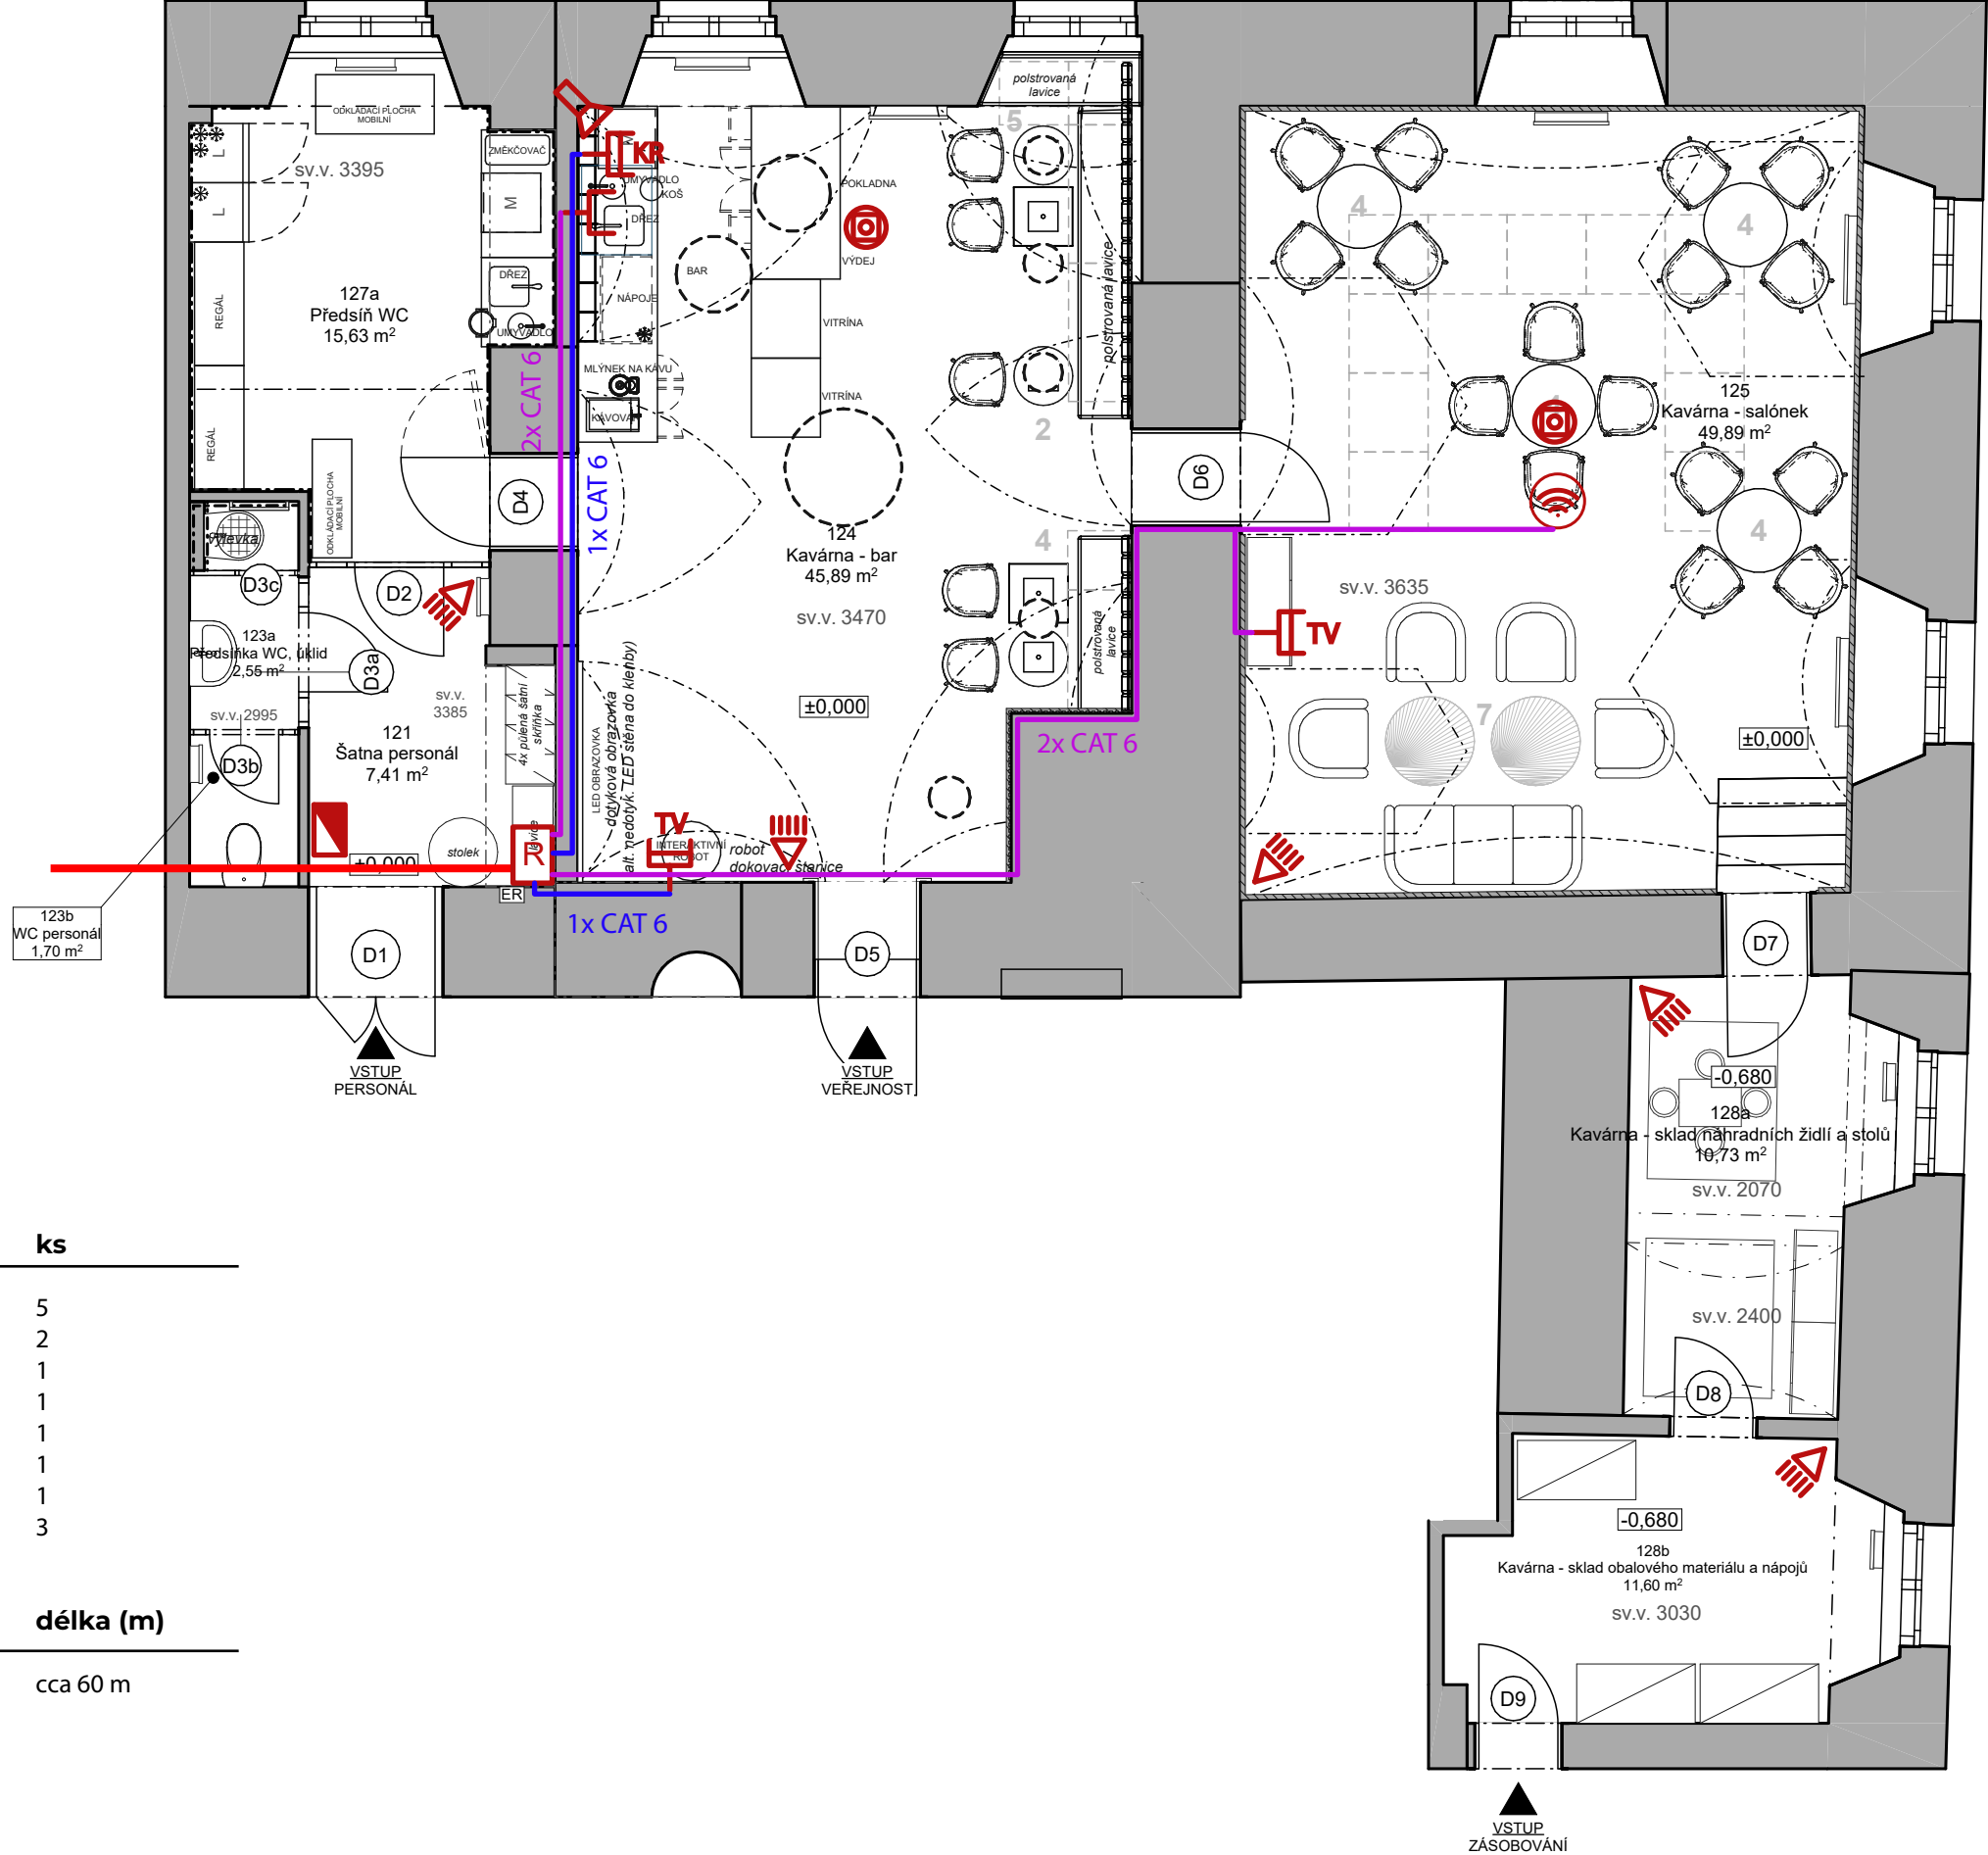

Legenda prvků

- PIR detektor
- Kouřový detektor
- Stropní WiFi router
- Klávesnice
- Datový rozvaděč 19" 6U/450mm
- Kamera vnitřní
- Datová zásuvka 2x RJ45
- Datová zásuvka 1x RJ45 pro televizi
- Datová zásuvka 1x RJ45 pro kameru

Legenda kabelů

- Kabel v liště CAT 6 UTP - přívod
- Kabel v omítce CAT 6 - 1x CAT 6
- Kabel v omítce CAT 6 - 2x CAT 6

Výpis prvků

Název prvku	ks
PIR detektor	5
Kouřový detektor	2
WiFi router - stropní	1
Klávesnice	1
Datový rozvaděč	1
Kamera vnitřní	1
Datová zásuvka 2x RJ45	1
Datová zásuvka 1x RJ45	3

Název kabelu	délka (m)
Kabel CAT 6	cca 60 m