



VZOROVÝ ŘEZ NAPOJENÍ ZAŘIZOVACÍCH PŘEDMĚTŮ

BEZ MĚŘ.

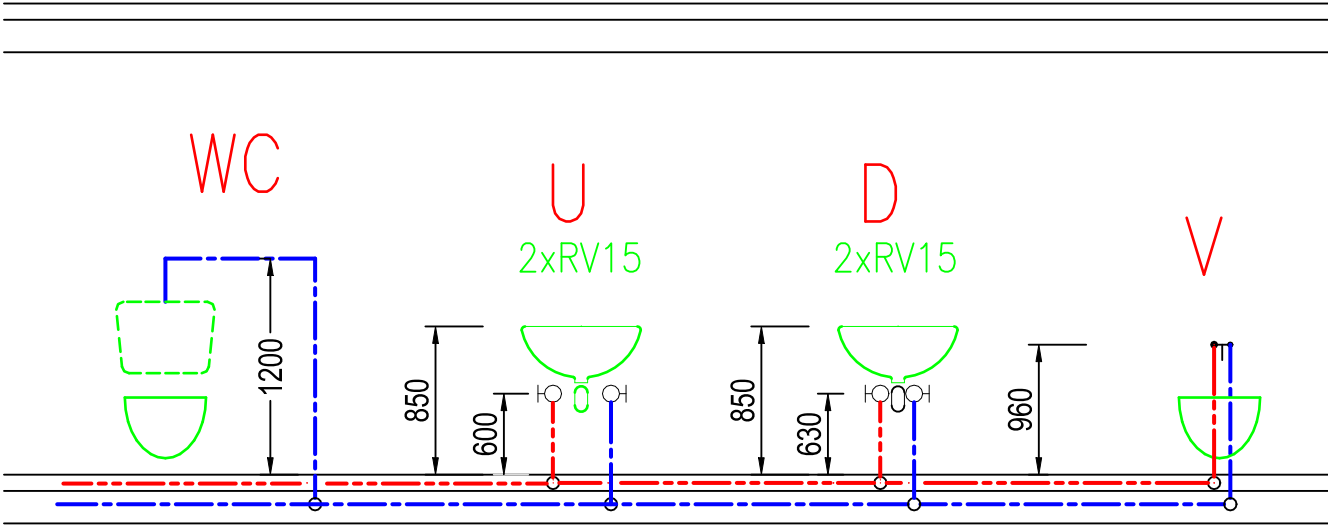

VODOMĚRNÁ SESTAVA

BEZ MĚŘ.

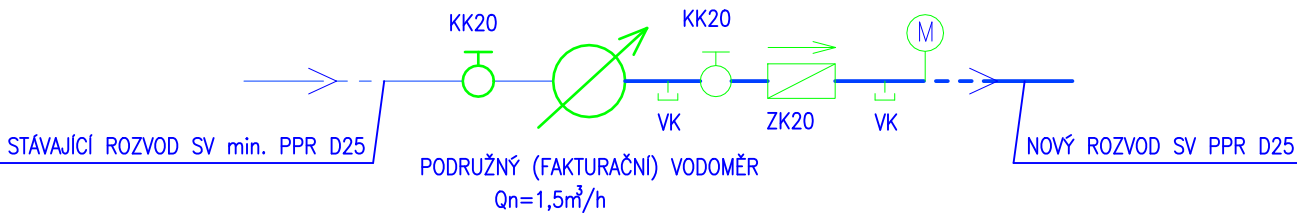


LEGENDA:

- KK KULOVÝ KOHOUT
- ZK ZPĚTNÁ KLAPKA
- VK VYPOUŠTĚCÍ KOHOUT
- M MANOMETR

SCHÉMA ZAPOJENÍ OHŘÍVAČE VODY V KOTLI

BEZ MĚŘ.

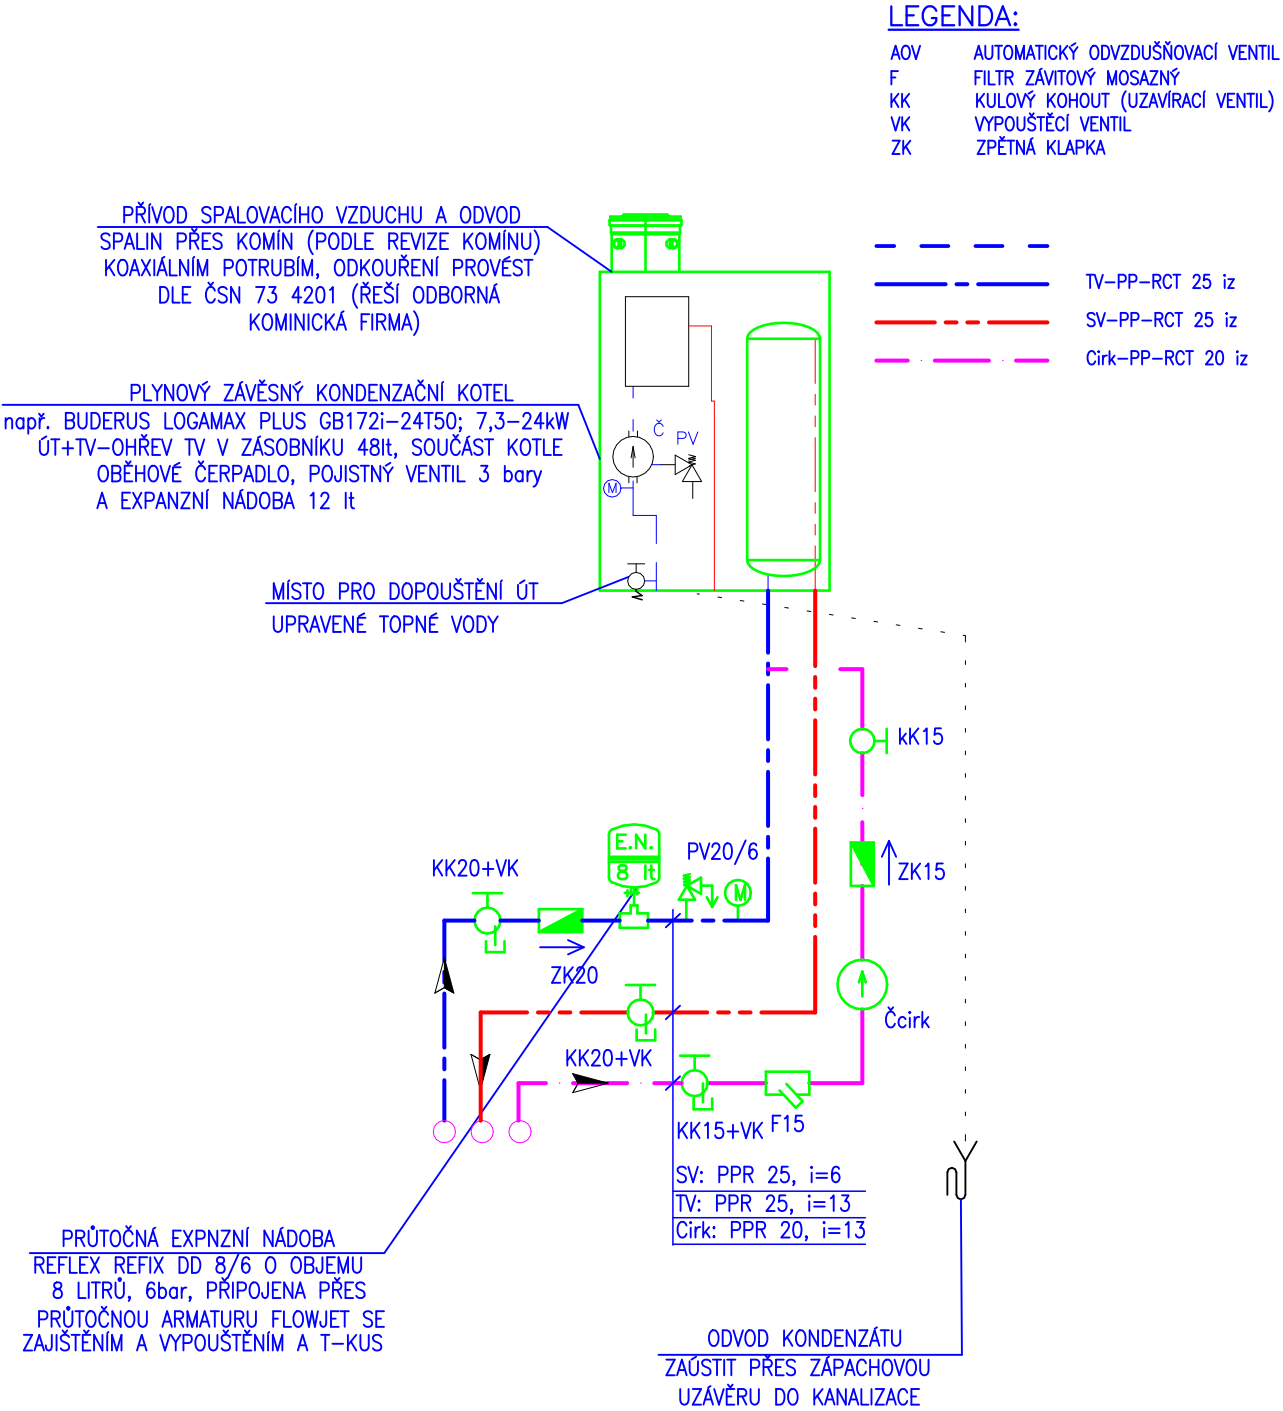

| | | | | | |
|---|--|--|---|---|--|
| KAVÁRNA S GALERIÍ, nám. ČSA 21/22, 793 95 MĚSTO ALBRECHTICE INVESTOR: MĚSTO ALBRECHTICE, nám.ČSA 27/10 793 95 MĚSTO ALBRECHTICE | | | RADIM BARTEK Jerlochovice 160 742 45 Fulnek Tel./fax.: 604 652 254 email: r.bartek@email.cz | | 35/2020 PROSINEC 2020 DSP měřítko --- ozn.výkr. D.1.4.1 - B4 |
| KONTROLOVAL ING.G.AKRITIDIS | | PROJEKTANT R.BARTEK <i>barbk</i> | PARÉ ČÍSLO | D.1.4 TECHNIKA PROSTŘEDÍ STAVEB D.1.4.1 ZDRAVOTECHNIKA B4-SCH. ZAP. OHŘÍVAČE VODY V KOTLI | |