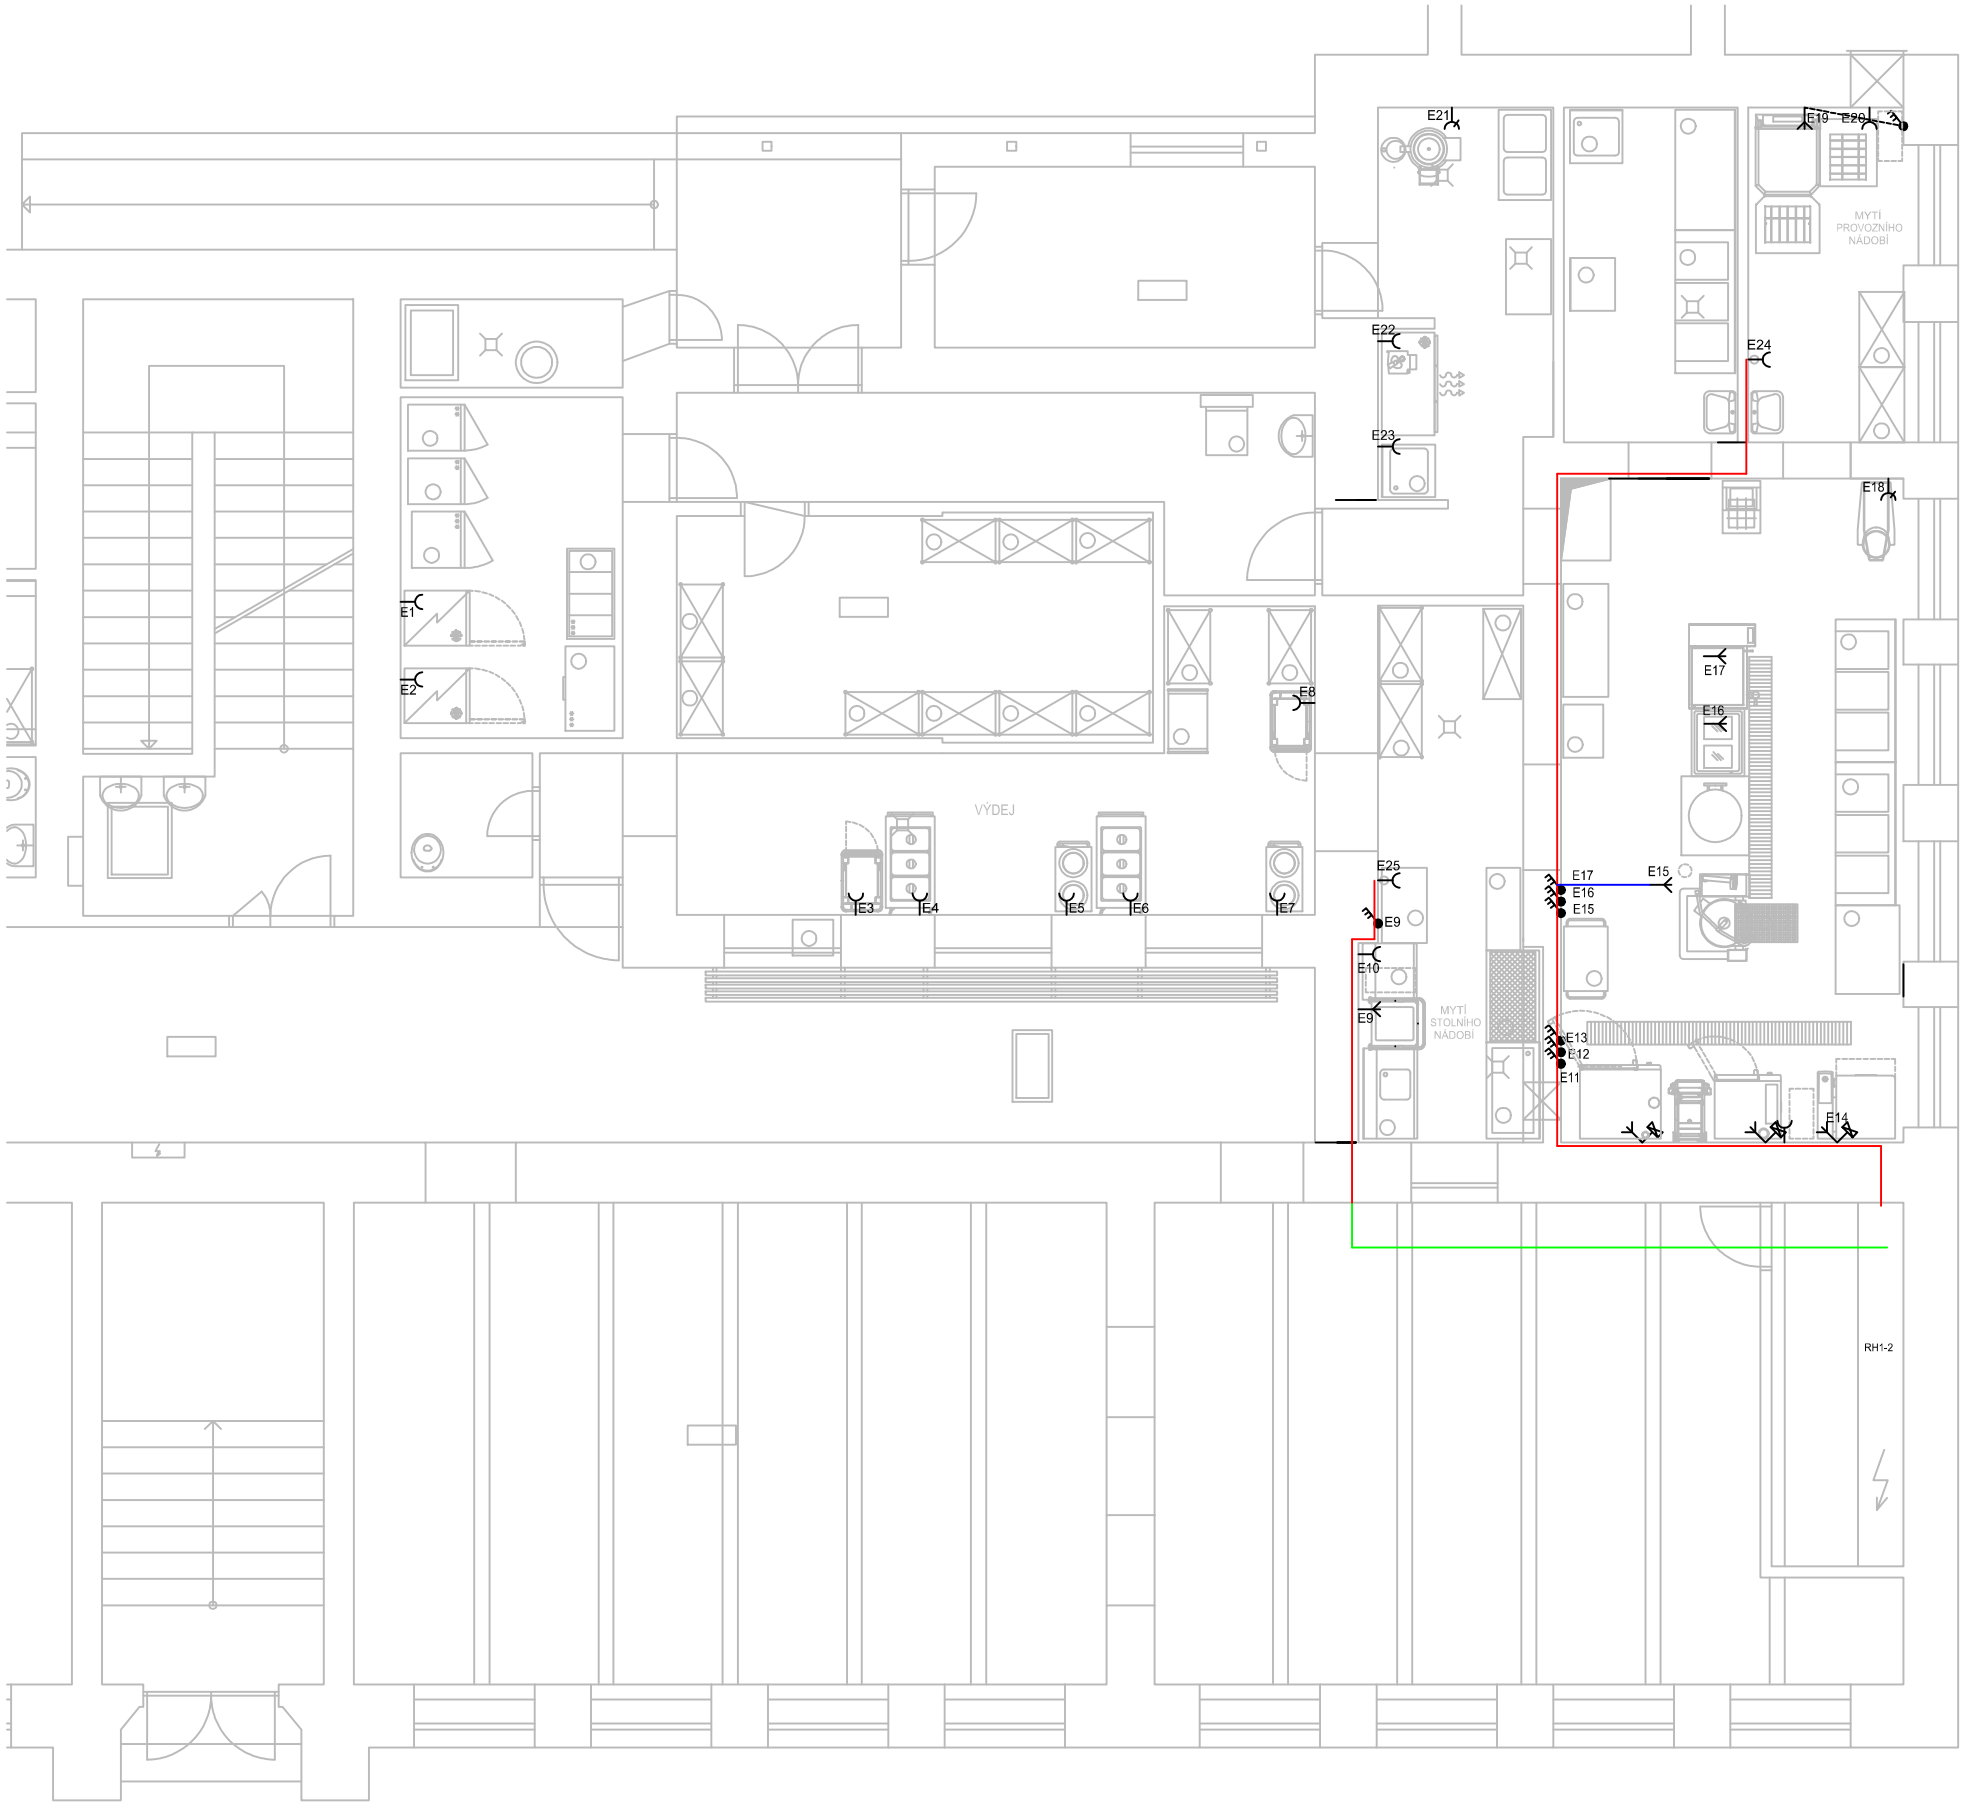

Poznámka:
-Veškeré kóty jsou platné od čisté podlahy, obkladů a omítnutých stěn.
-Vývody jsou kótované na osu, není-li uvedeno jinak.
-Stavebník zodpovídá za správnost provedení přípojných bodů dle této dokumentace.
-Všechny přípoje ukončené volným vývodem je nutné opatřit chráničkou (husím krkem) v délce kabelu. Společně s volným vývodem je nutné vyvést také zemnící kabel pro potenciálové vyrovnání.
-U kovových prvků (např. stoly, regály, police, umyvadla, výlevky...) je nutné vyvést zemnící kabely, a to alespoň jeden na sestavu. Zemnící kabely je nutné vyvést i pro podlahové vpusti a žlaby.
-Volné vývody musí být pružné a ohebné - CYSY.
-Třífázové volné vývody musí být samostatně vypínatelné vypínačem (ve standardní výšce 1200 - 1300 mm) nebo v dostupném rozvaděči, aby mohla obsluha spotřebič kdykoliv vypnout.
-Pozice třífázových vypínačů je pouze doporučená. Nutno řešit v části dokumentace elektroinstalace.
-Výkres elektroinstalce neřeší lokální osvětlení pracovních ploch např. osvětlení spodních hran skříněk a polic. Ve fázi návrhu osvětlení je nutné zmíněné konzultovat s hlavním dodavatelem gastro technologie.
-Pokud dojde ke změně technologií oproti návrhu, je třeba ověřit kompatibilitu zařízení s navrženými přípoji!
-TENTO PROJEKT GASTRO ŘEŠÍ PŘÍPOJNÉ BODY A PŘIPRAVENOST POUZE PRO OČÍSLOVANÉ PRVKY, KTERÉ JSOU PŘEDMĚTEM TOHOTO PROJEKTU. DALŠÍ TECHNOLOGIE MIMO TENTO SEZNAM (NOVÉ NEBO STÁVAJÍCÍ) NEJSOU V PŘÍPOJÍCH ZOHLEDNĚNY!!!

Kabelová trasa v podlaze
Kabelová trasa v LHD liště
Kabelová trasa v podhledu

1 fáze - ZÁSUVKA
1 fáze - DVOUZÁSUVKA
1 fáze - VOLNÝ VÝVOD
3 fáze - VOLNÝ VÝVOD
3 fáze - ZÁSUVKA
DATOVÁ ZÁSUVKA
3 fáze - VYPÍNAČ TECHNOLOGIE - POUZE DOPORUČENÁ POZICE !
POTENCIÁLOVÉ VYROVNÁNÍ "POSPOJENÍ"

AUTORIZACE / PAPÍR

ZPRACOVATEL ČÁSTI
GASTRO MACH, s.r.o.
Za Podjezdem 449/9
790 01 Jeseník
info@gastromach.cz

VYPRACOVAL	KONTROLOVAL	ZODPOVĚDNÝ PROJEKTANT
Eliška NAVRÁTILOVÁ 774 136 442 e.navratilova@gastromach.cz	Karel TULIS 777 223 194 k.tulis@gastromach.cz	

NÁZEV AKCE
ZŠ Město Albrechtice

ČÁST
TECHNOLOGIE GASTRONOMICKÉHO PROVOZU

OBSAH
PŘÍPOJNÉ BODY ELEKTRO
PŮDORYS 1NP

STUPEŇ	ČÍSLO PŘÍLOHY	MĚŘÍTKO	FORMÁT	DATUM
DPS	D.1.2G.2.1 -c1	1:50	A1	05/2025

Tato dokumentace je duševním vlastnictvím firmy GASTRO MACH, s.r.o.. Její využití podléhá autorským právům,