


Půdorys řešené části 1.NP - rozvody kabelů hlavní sítě

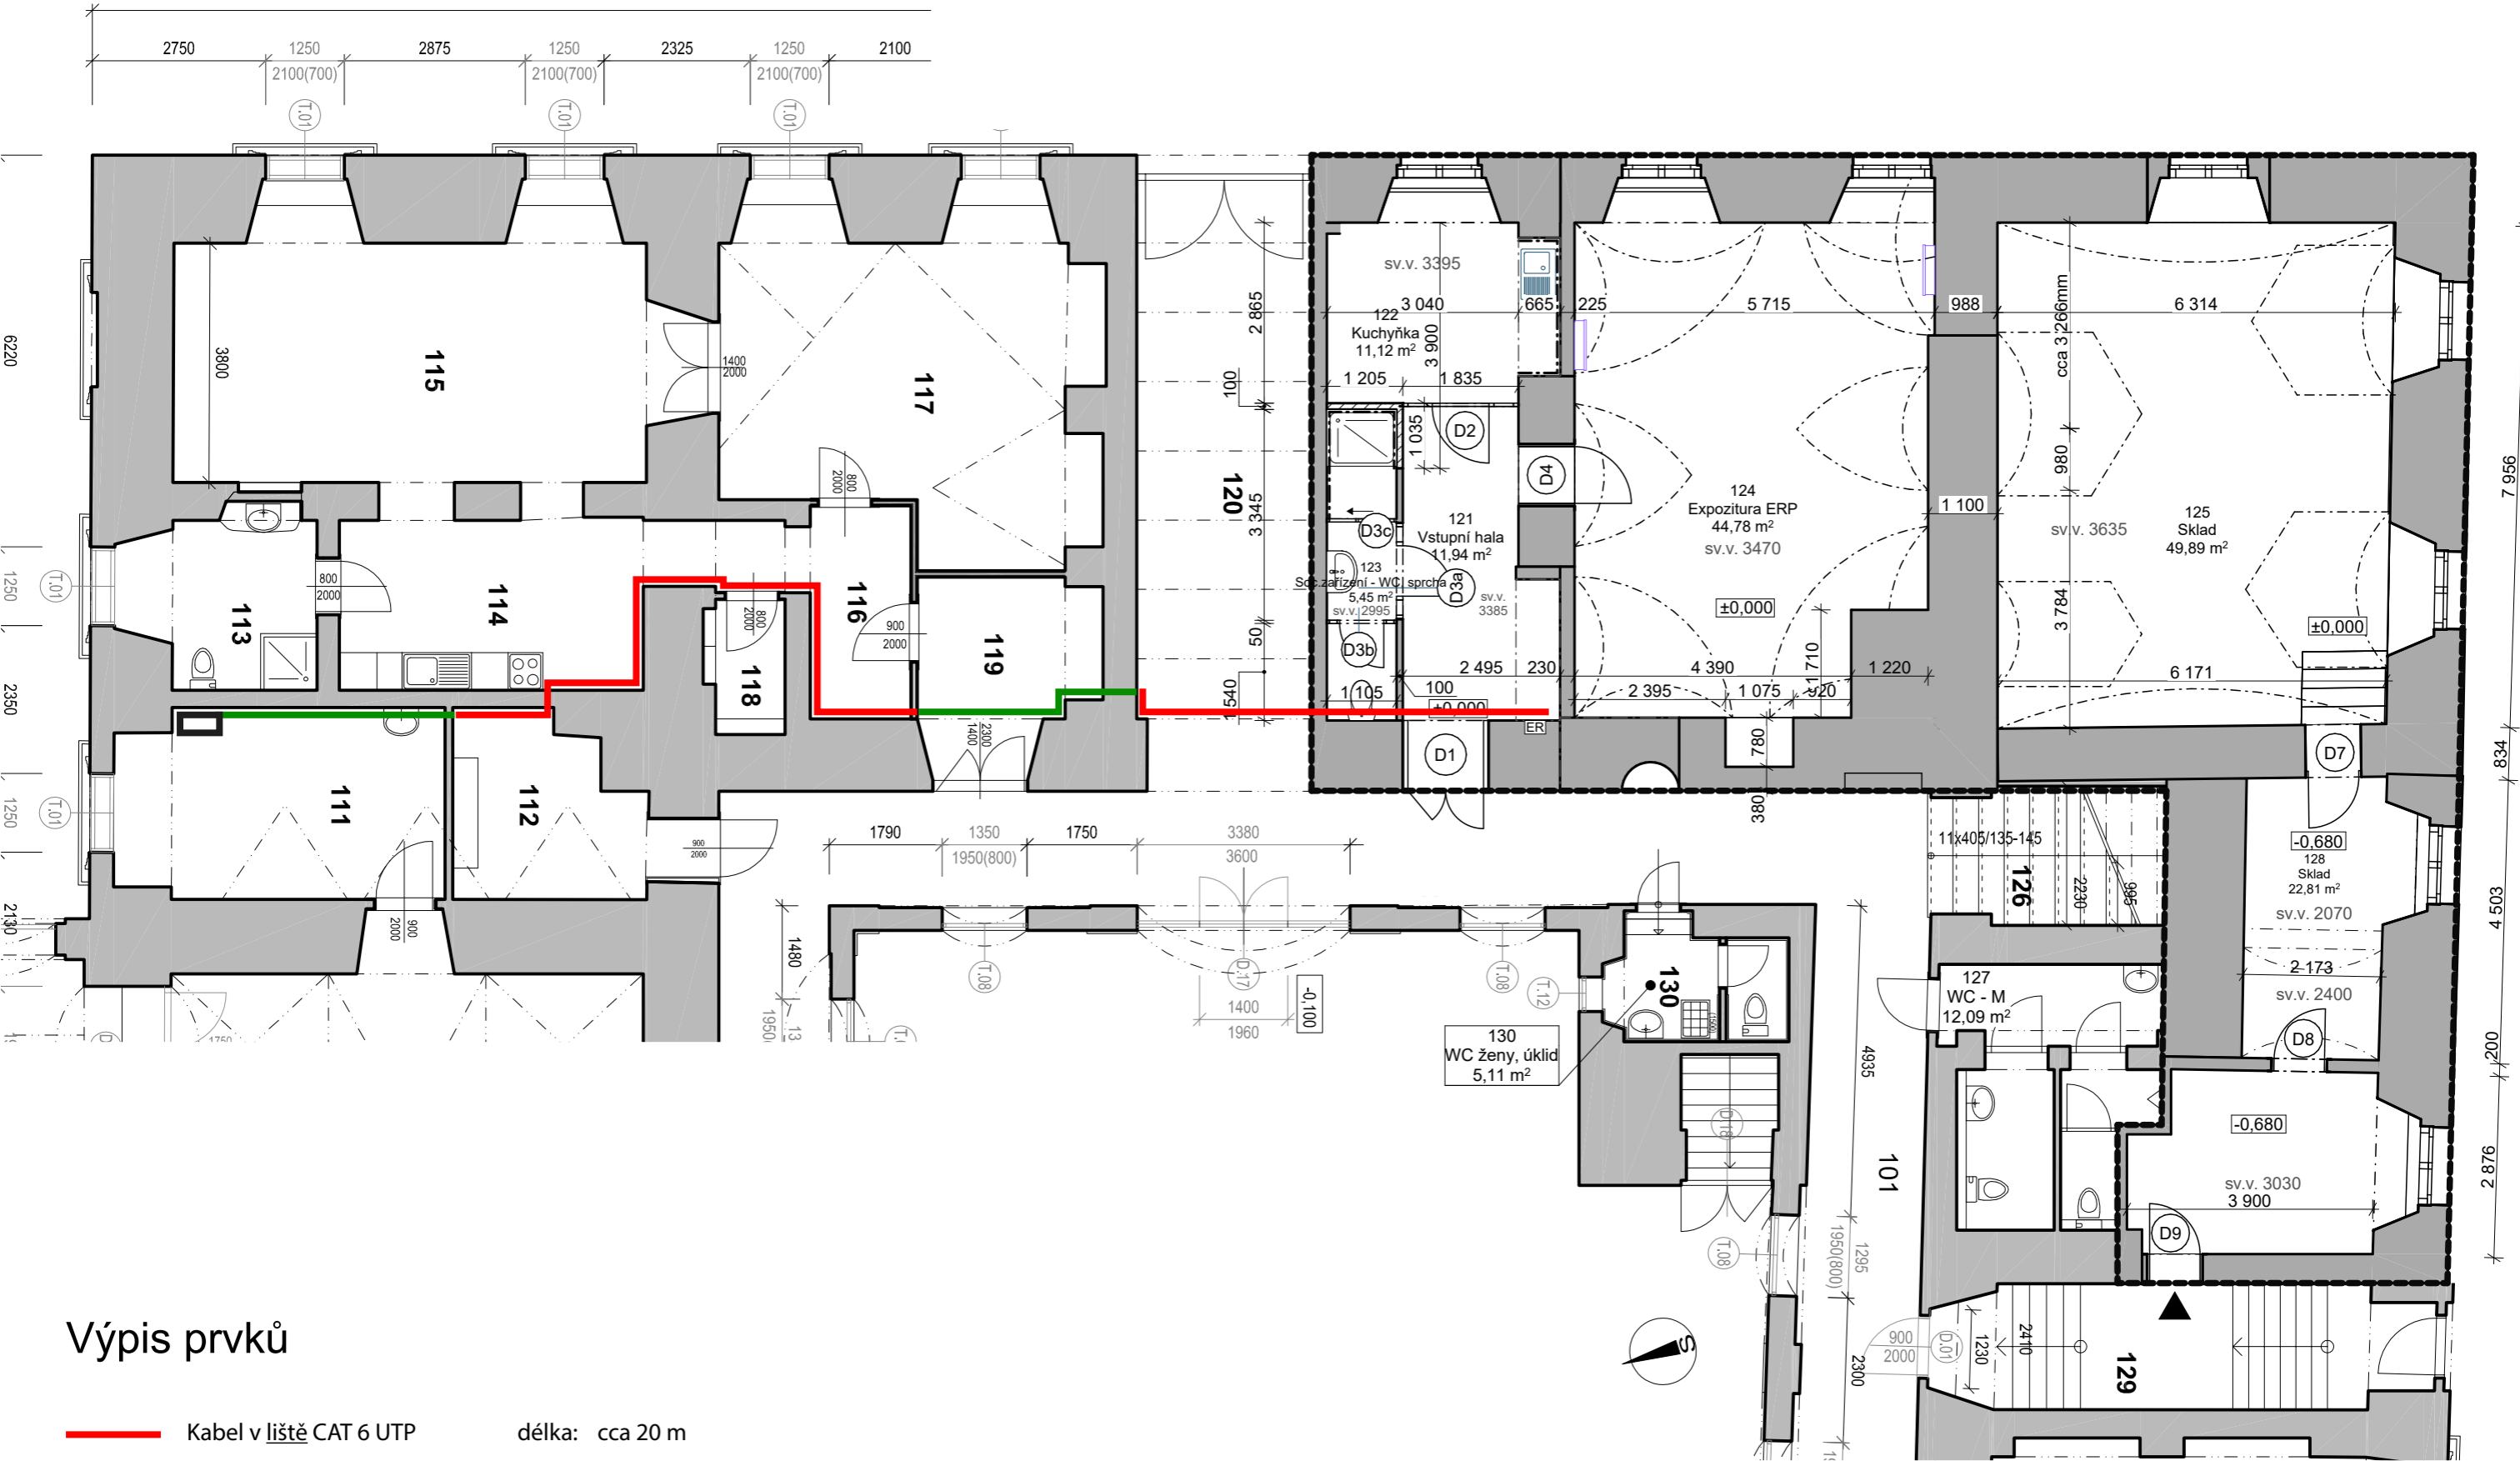

Výpis prvků

- Kabel v liště CAT 6 UTP délka: cca 20 m
- Kabel v omítce CAT 6 UTP délka: cca 10 m