



VZOROVÝ DETAIL – SAMOSTATNÝ SJEZD S RAMPAMI V CELÉ ŠÍŘCE CHODNÍKU

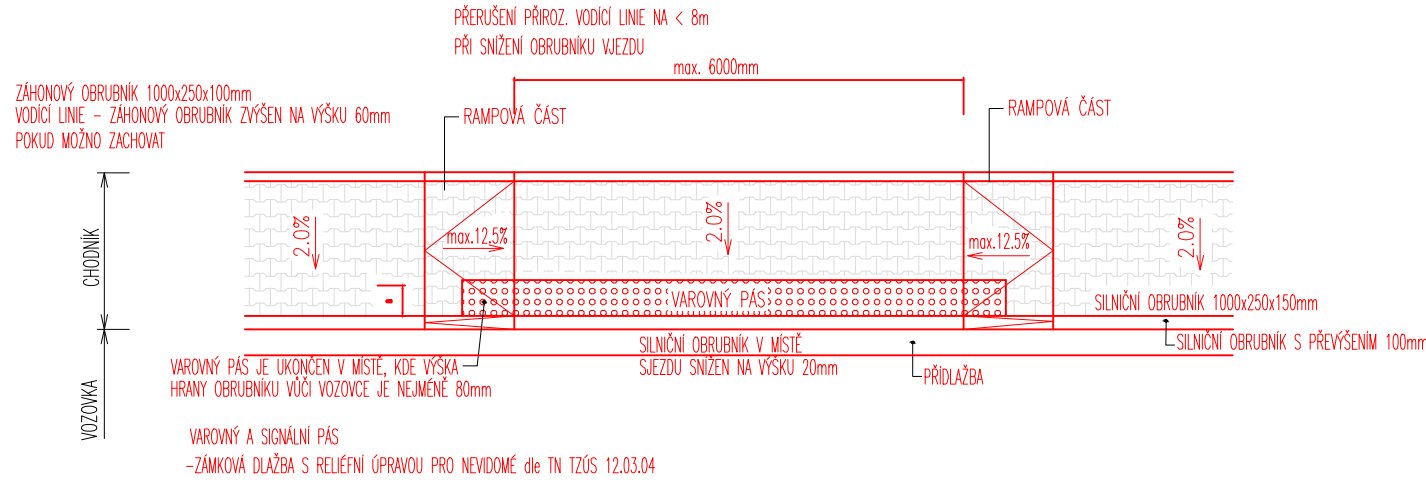


LEGENDA

- HRANICE PARCEL KN
- NÁVRH
- VODOROV. DOPRAV. ZNAČENÍ
- PARCELNÍ ČÍSLA
- KÓTY NAVRŽENÝCH ÚPRAV
- BETONOVÁ DLAŽBA ZÁMKOVÁ
- podzemní vedení NN ČEZ
- CETIN
- kanalizace
- vodovod
- VO
- plyn GasNet
- SVISLÉ DOPRAVNÍ ZNAČENÍ
- KRÁTKÝ ZPOMALOVACÍ PŘÁH

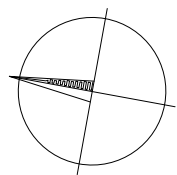

Souřadnicový systém: S–JTSK
Výškový systém: B.p.v.



PROJEKTANT	KONTROLA	ZODP. PROJEKTANT	 Lesprojekt Krnov s.r.o.	
Dominik Kočíř	Ing. Ladislav Řehka	Ing. Zbyněk Novák		
INVESTOR: Město Albrechtice				
KRAJ: Moravskoslezský	MĚSTSKÝ (OB.) ÚŘAD: Město Albrechtice			
STAVBA:			FORMÁT	3x4
Chodník ul. Nemocniční, Město Albrechtice			DATUM	01/2022
			ZAKÁZKA ČÍSLO	13772
			STUPEŇ	DŮR+DSP
			OBSAH: Podrobná situace	MĚŘITKO : 1:200

