



TURN
PŮDORYS

- R_{T1} = min 2.5 M
max 6.0 M
- R_{T2} = min 50°
max 80°
- R_{T3} = max 45°
- \check{S}_{T1} = min 0.3 M
max 6.0 M
- \check{S}_{T2} = min 0.8 M
max 1.2 M
- h_T = min 0.6 M
max 1.0 M

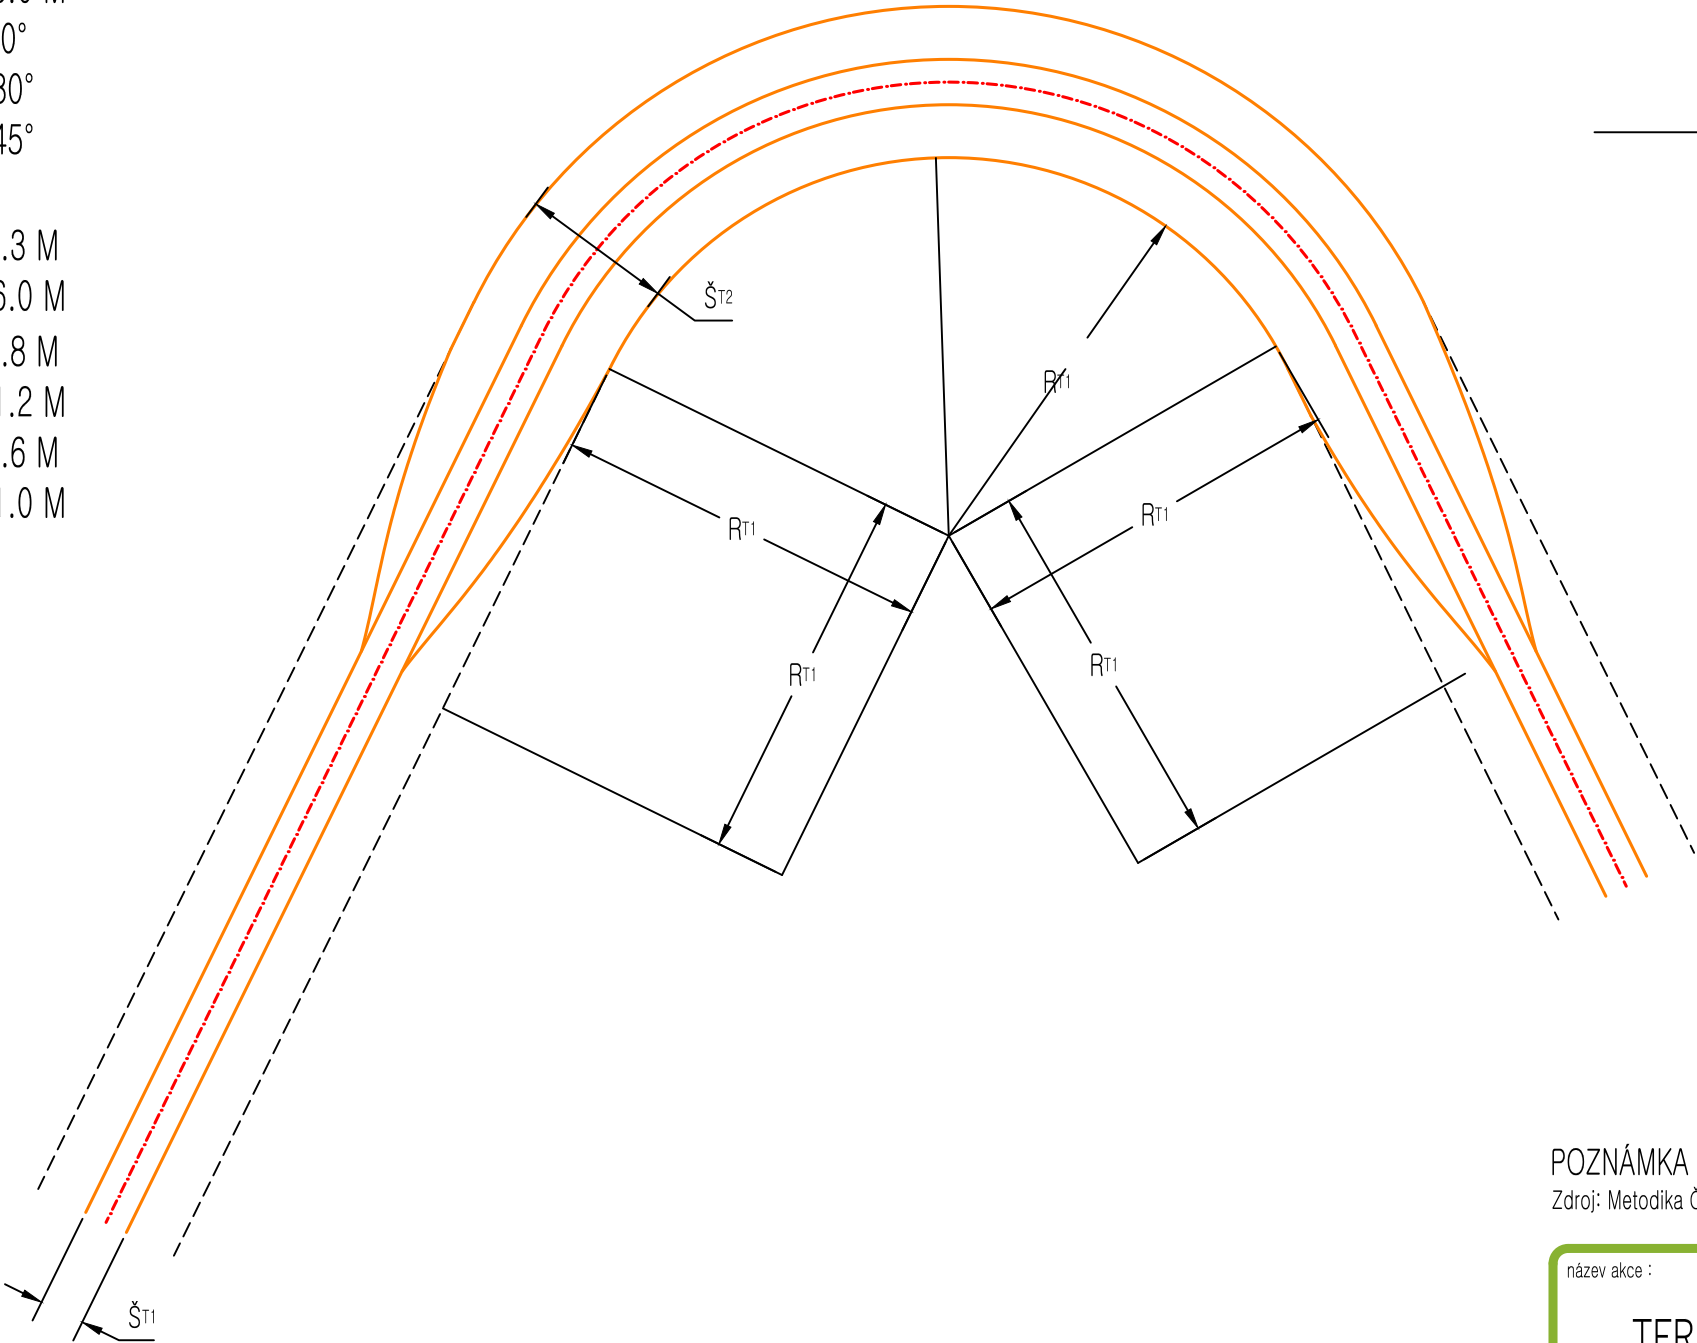

PŘÍČNÝ ŘEZ

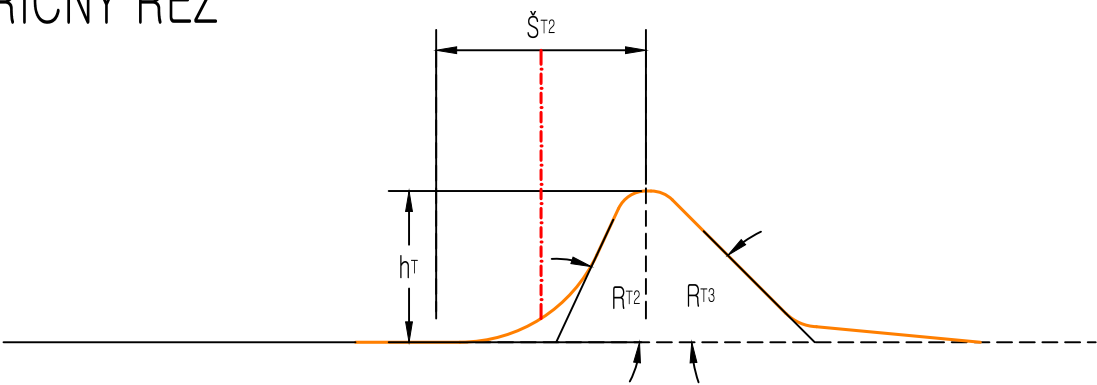

POZNÁMKA
Zdroj: Metodika České MTB asociace o.s. (www.cemba.eu)

název akce :							
TERÉNNÍ CYKLOSTEZKA MĚSTO ALBRECHTICE - HRANIČNÍ VRCH							
stupeň PD	DUR	místo stavby: k.ú.: Město Albrechtice [693391]	č.paré PD:				
investor :	Město Albrechtice, nám. ČSA 27/10, 793 95 Město Albrechtice	kraj: Moravskoslezský					
hlavní zpracovatel :	Way to Nature s.r.o., Svatoplukova 1222/24, 703 00 Ostrava – Vítkovice, IČ 29246954		datum: 03/2022				
zodpov.projektant :	Ing. Milan Koňář ČKAIT – 1301681		č.zak.:				
návrh koncepce: :	Mgr. Jaroslav Vašut						
projektant :	Ing. Stanislav Machač						
výkres :	TERÉNNÍ ÚPRAVA TURN		měřítko:	1:50	č.výkr.:	07	část:

Uvedení autoři společnosti Way to Nature s.r.o. jsou nositeli práv k dílu, která jsou chráněná platným autorským zákonem. Objednatel a investor je oprávněn použít dílo pouze k účelům uvedeným ve smlouvě nebo v díle samotném. K jinému užití, kopírování a další distribuci je nutný písemný souhlas společnosti Way to Nature s.r.o., autora díla.