


Řadič SSZ

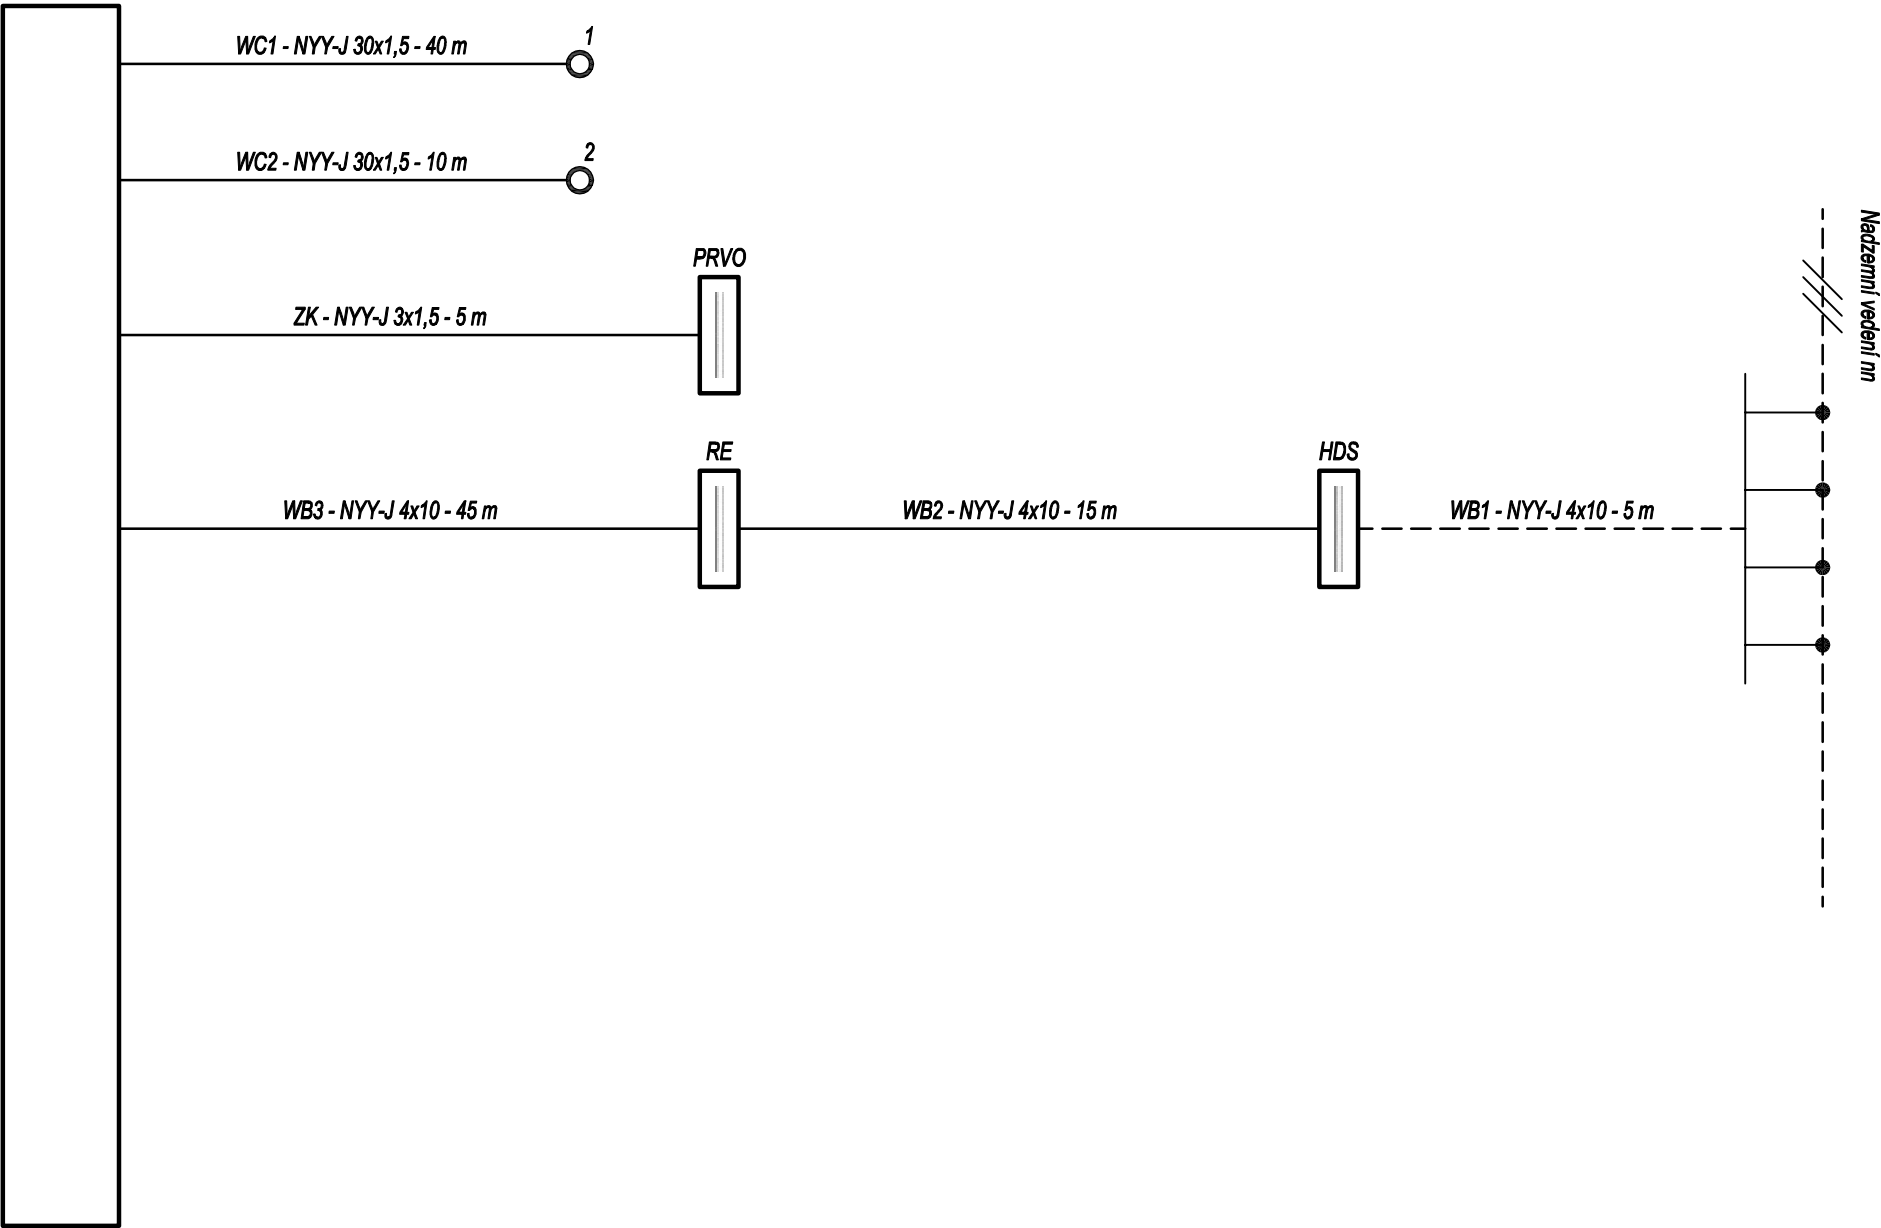

PS 452

ODPOVĚDNÝ PROJEKTANT ZAKÁZKY	Ing. Luděk Obrdlík	Ing. Obrdlík	PK SSZ Obrdlík, s.r.o. Sentická 1053/1, 641 00 Brno Tel.: 543 232 880 Email: info@pk-ssz-obrdlik.eu	
ZODPOVĚDNÝ PROJEKTANT	Ing. Luděk Obrdlík	Ing. Obrdlík		
VYPRACOVAL	Ing. Luděk Obrdlík	Ing. Obrdlík		
KRESLIL				
KONTROLOVAL	Ing. Luděk Obrdlík	Ing. Obrdlík		
KRAJSKÝ ÚŘAD	Moravskoslezský		DATUM	květen 2022
INVESTOR	Město Město Albrechtice, nám. ČSA 27/10, 793 95 Město Albrechtice		FORMÁT	2 A4
NÁZEV AKCE	Město Albrechtice, Krmovská (I/57) - přechod K. Čapka PS 452 SSZ přechodu pro chodce		MĚŘÍTKO	
			STUPEŇ	DŮR + DPS
			ČÍSLO ZAKÁZKY	02/2022
			ARCHIVNÍ ČÍSLO	0202
NÁZEV VÝKRESU	Schematický kabelový plán SSZ		ČÍSLO SOUPRAVY	ČÍSLO VÝKRESU
				03