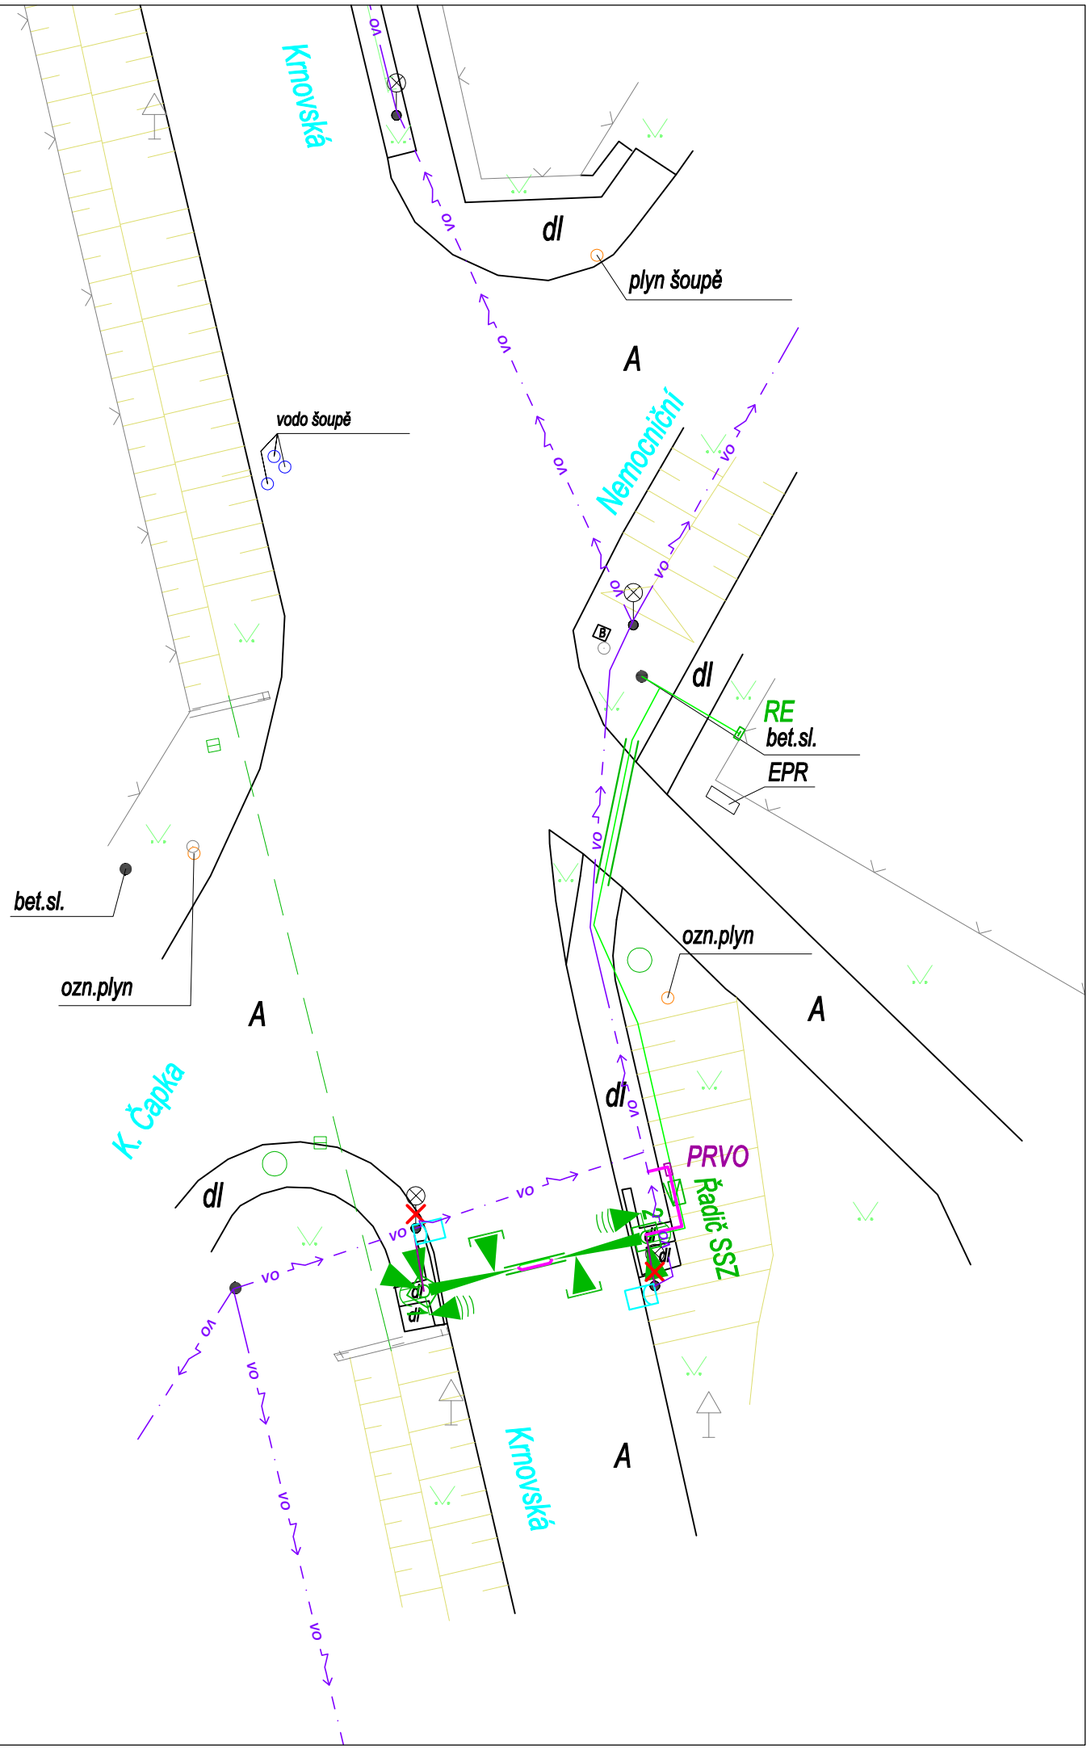

Legenda SO 402:

	Kabelové trasy veřejného osvětlení
PRVO	Pomocný rozvaděč VO
	Rušený stožár přisvětlení přechodu pro chodce
	Stávající svítidlo přisvětlení přechodu pro chodce

Vzorový řez uložení kabelů v chodníku a zeleni (M 1:10)

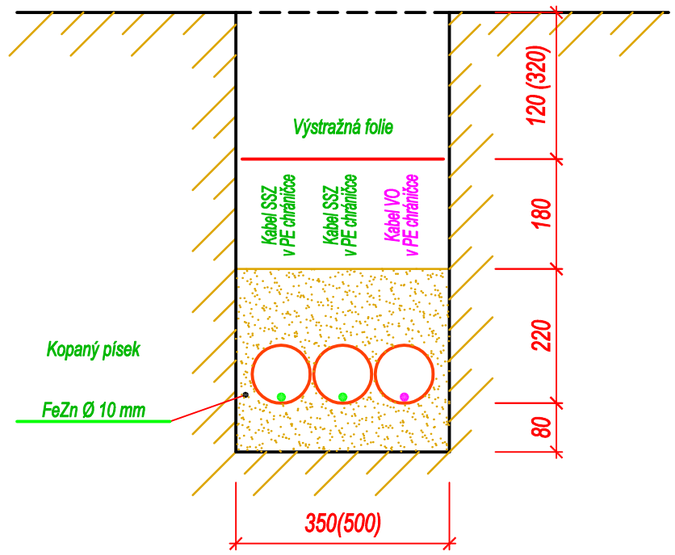

SO 402

ODPOVĚDNÝ PROJEKTANT ZAKÁZKY	Ing. Luděk Obrdlík	Ing. Obrdlík
ZODPOVĚDNÝ PROJEKTANT	Ing. Luděk Obrdlík	Ing. Obrdlík
VYPRACOVAL	Ing. Luděk Obrdlík	Ing. Obrdlík
KRESLIL		
KONTROLOVAL	Ing. Luděk Obrdlík	Ing. Radič

PK SSZ Obrdlík, s.r.o.
Sentická 1053/1, 641 00 Brno
Tel.: 543 232 880
Email: info@pk-ssz-obrdlik.eu

KRAJSKÝ ÚŘAD	Moravskoslezský
INVESTOR	Město Město Albrechtice, nám. ČSA 27/10, 793 95 Město Albrechtice
NÁZEV AKCE	Město Albrechtice, Krnovská (I/57) - přechod K. Čapka SO 402 Úprava VO
NÁZEV VÝKRESU	Situace

DATUM	květen 2022
FORMÁT	2 A4
MĚŘÍTKO	1:250
STUPEŇ	DÚR + DPS
ČÍSLO ZAKÁZKY	02/2022
ARCHIVNÍ ČÍSLO	0202
ČÍSLO SOUPRAVY	
ČÍSLO VÝKRESU	02