


SKLADBA STŘECHY:

PLECHOVÁ LEHKÁ STŘEŠNÍ KRYTINA
 DISTANČNÍ LAŤOVÁNÍ (DLE STŘEŠNÍ KRYTINY), MIN 40x60 mm
 KONTRALAŤOVÁNÍ 40x60 mm / PROVĚTRÁVANÁ VZDUCH. MEZERA
 DOPLŇKOVÁ HYDROIZOLAČNÍ VRSTVA - DIFUZNĚ OTEVŘENÁ FÓLIE
 CELOPLOŠNÉ PRKENNÉ BEDNĚNÍ
 DŘEVĚNÝ PŘÍHRADOVÝ VAZNÍK, VĚTRANÁ STŘEŠNÍ DUTINA
 DIFUZNĚ OTEVŘENÁ FÓLIE
 TEPELNÁ IZOLACE NADI VAZNÍKEM
 TEPELNÁ IZOLACE MEZI VAZNÍKEM
 NOSNÝ OCELOVÝ SDK ROŠT VE DVOU ÚROVNÍCH (MEZI PROFILY VLOŽENA PAROTĚSNÍCÍ FÓLIE)
 SÁDROKARTONOVÁ DESKA

POZNÁMKY:

NUTNOST REALIZACE
 CELOPLOŠNÉHO BEDNĚNÍ NA
 STŘEŠNÍCH VAZNÍCÍCH POSOUDÍ
 DODAVATEL KONKRÉTNÍHO TYPU
 VAZNÍKŮ.

VZDUCHOTĚSNÁ ROVINA

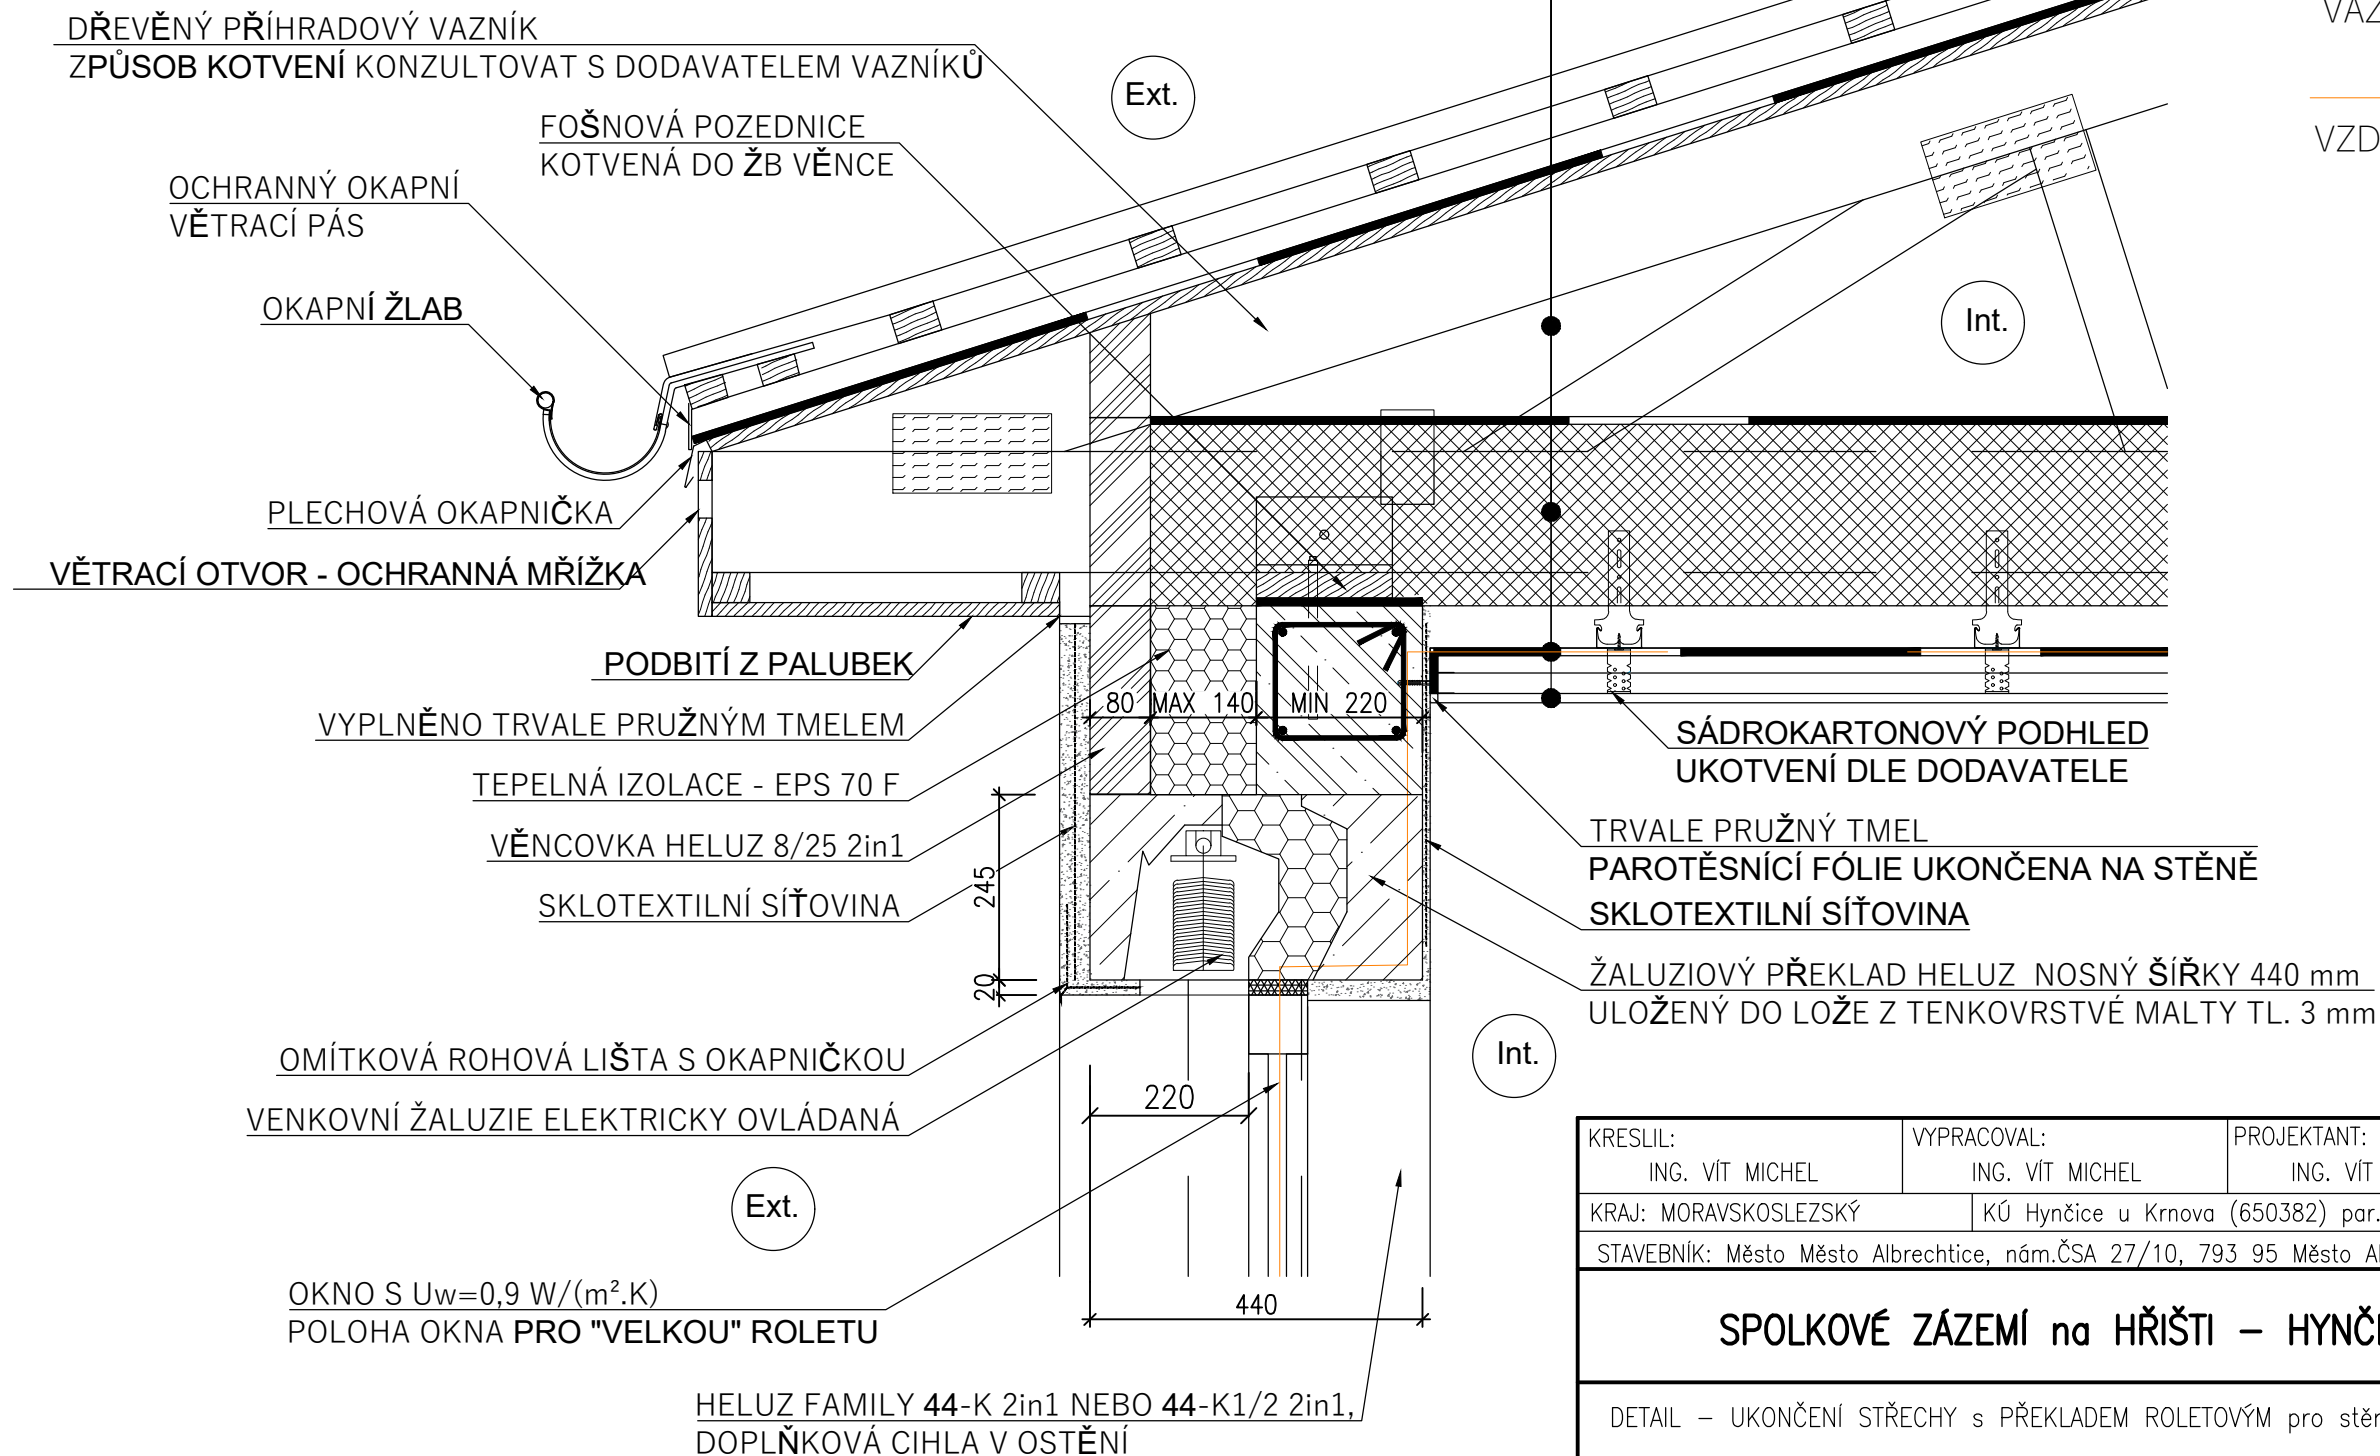

KRESLIL: ING. VÍT MICHEL	VYPRACOVAL: ING. VÍT MICHEL	PROJEKTANT: ING. VÍT MICHEL	MIJO-STAV stavby s.r.o. Československá 2227/7 Ostrava Moravská Ostrava IČ: 27833551 Tel.: 597578660	
KRAJ: MORAVSKOSLEZSKÝ		KÚ Hynčice u Krnova (650382) par.č.303		
STAVEBNÍK: Město Město Albrechtice, nám.ČSA 27/10, 793 95 Město Albrechtice			FORMÁT	A4
SPOLKOVÉ ZÁZEMÍ na HŘÍŠTI – HYNČICE			DATUM	listopad 2020
			ČÍSLO KOPIE	
			ÚČEL	SP
DETAIL – UKONČENÍ STŘECHY s PŘEKLADEM ROLETOVÝM pro stěnu 440 2in1			MĚŘÍTKO: 1:10	ČÍSLO VÝKRESU: D.1.1–.2.14