



Váš dopis zn.: elektronické podání
Ze dne: 10.07.2020
Naše značka: VPS/20200710-009/ES

MIJO-STAV s.r.o.

eskobratrská 2227/7
70200 Ostrava

Vy izuje: Ji í Gu ka
Telefon: 702 211 844 (prac.dny 7:00-13:00)
E-mail: vyjadreni.vps@veolia.com
Datum: 10.07.2020

Vyjád ení k existenci sítí
provozovaných spole ností
Veolia Pr myslové služby R, a.s.

Název akce:	rekonstrukce budovy Celní 20	
Lokaliza ní údaje:	Okres:	Bruntál
	Obec:	M sto Albrechtice
	Název k.ú.:	M sto Albrechtice
Zájmové území:	Vymezeno v situaci uvedené v p íloze	
Kontaktní osoba:	Vít Michel	
Kontaktní údaje: tel., e-mail	728111120, michel@mijostav.cz	
Platnost vyjád ení:	1 rok ode dne vyhotovení 10.07.2020	

Ve Vámi vyzna eném zájmovém území


nedojde k dot ení

za ízení lokální distribu ní soustavy pro distribuci elekt iny ve správ
Veolia Pr myslové služby R, a.s.

a nedojde k dot ení

za ízení pro výrobu a rozvod tepelné energie a stla eného vzduchu ve správ
Veolia Pr myslové služby R, a.s.

Ing. Ji í Gu ka v.r.
Vedoucí st ediska sítí
Veolia Pr myslové služby R, a.s.

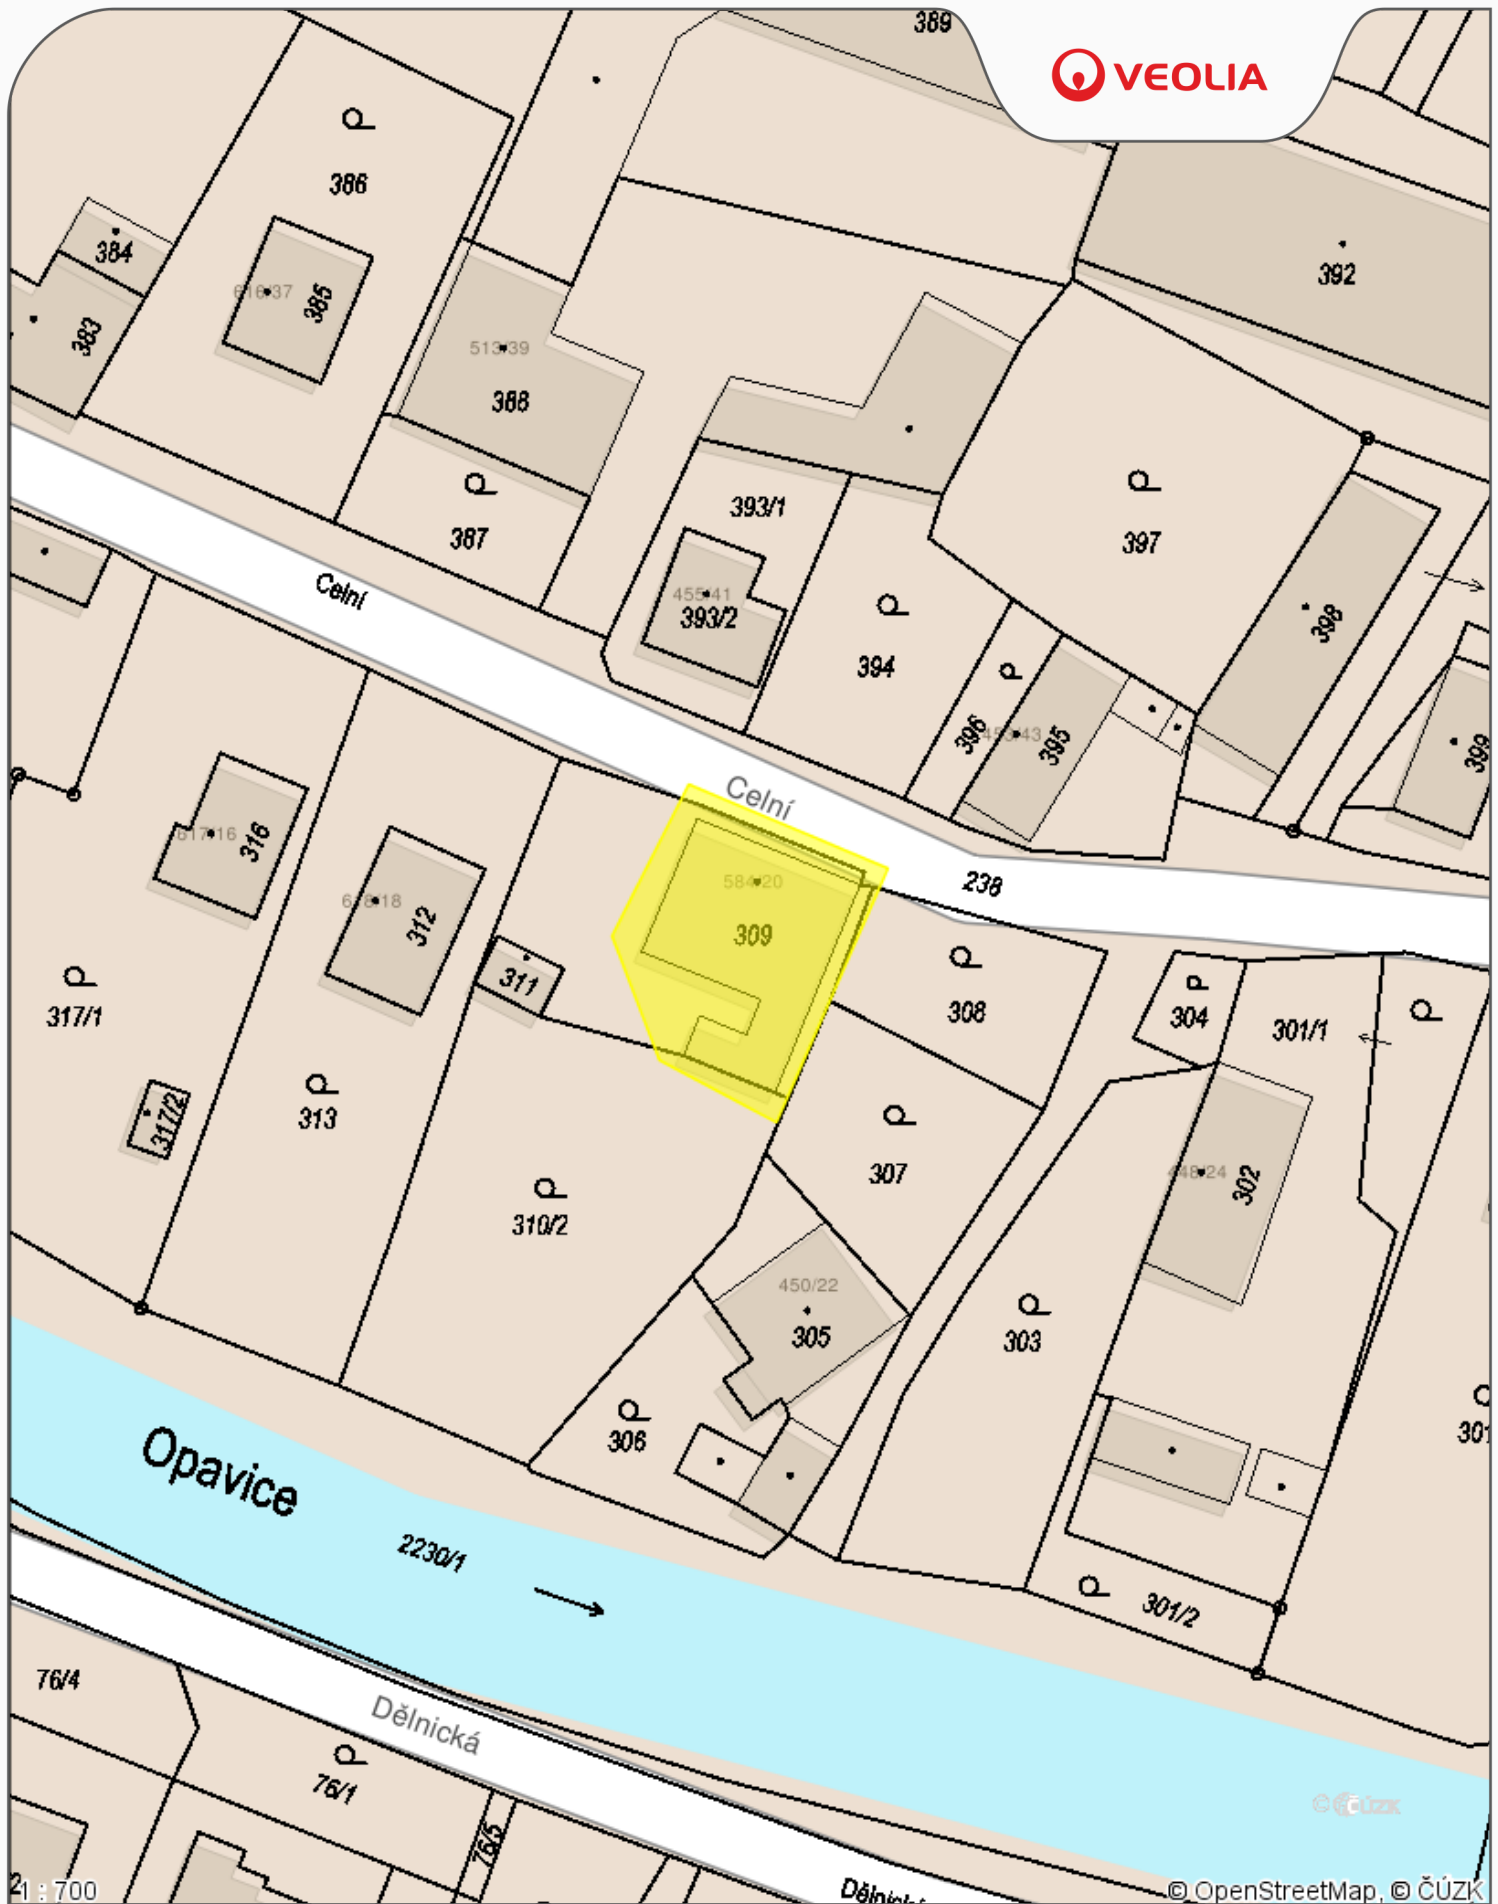








P íloha .1

Datum: 10.07.2020

Vy izuje: Dispe ink

 Legenda:

-  Elektro podzemní vedení
-  Elektro nadzemní vedení
-  Tepelné podzemní rozvody
-  Tepelné nadzemní rozvody
-  Ostatní podzemní rozvody
-  Ostatní nadzemní rozvody
-  Stavební objekt