


VYTYČOVACÍ VÝKRES
M 1:200

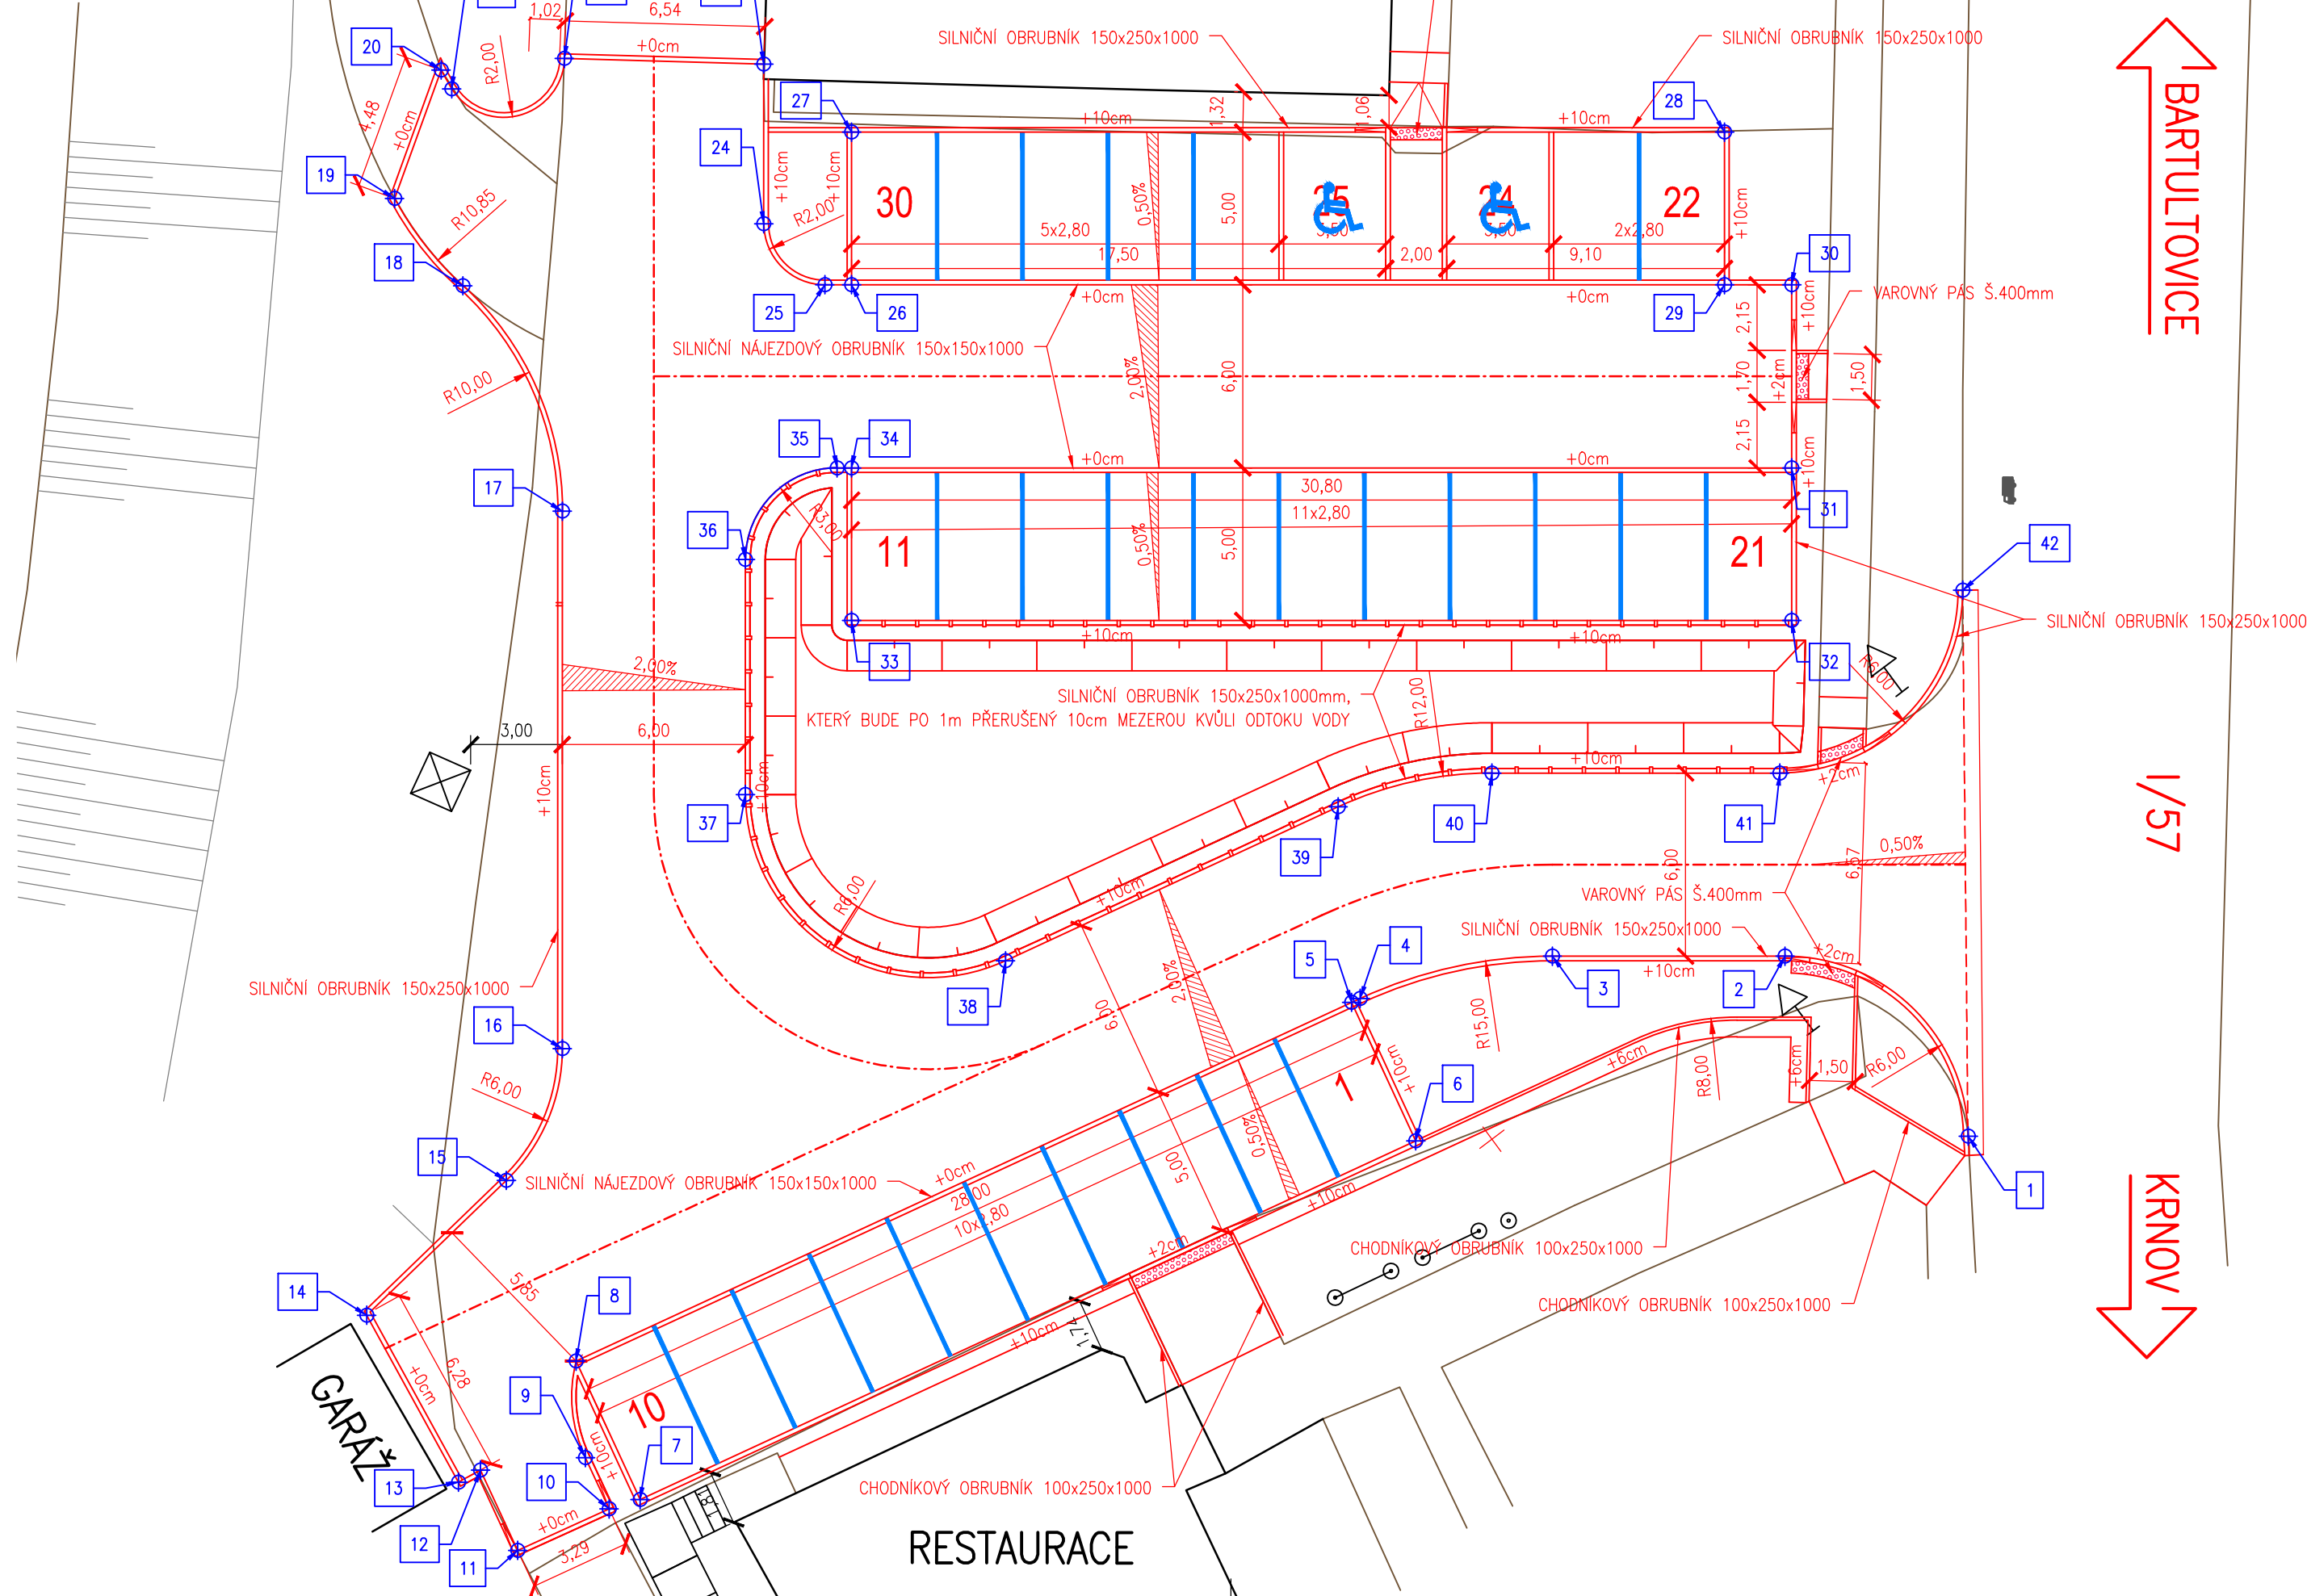

SEZNAM SOUŘADNIC:

ČÍSLO	Y [m]	X [m]	VÝŠKA [m]	POZNÁMKA
1	518065.91	1060597.78	391.65	ZAČÁTEK OBLOUKU
2	518067.19	1060589.46	391.60	KONEC OBLOUKU
3	518073.29	1060584.90	391.71	ZAČÁTEK OBLOUKU
4	518079.17	1060582.24	391.79	KONEC OBLOUKU
5	518079.47	1060582.17	391.80	ZAČÁTEK PARKOVIŠTĚ
6	518080.50	1060587.07	391.82	ROH PARK. STÁNÍ
7	518107.89	1060581.26	392.15	ROH PARK. STÁNÍ
8	518106.86	1060576.37	392.12	KONEC PARKOVIŠTĚ
9	518108.51	1060579.09	392.15	KONEC OBLOUKU
10	518108.89	1060580.88	392.16	KONEC ÚPRAVY
11	518112.10	1060580.20	392.19	KONEC ÚPRAVY
12	518111.63	1060577.34	392.18	
13	518112.32	1060577.24	392.18	NÁJEZDOVÝ OBRUBNÍK
14	518111.45	1060571.06	392.18	NÁJEZDOVÝ OBRUBNÍK
15	518105.14	1060570.26	392.15	ZAČÁTEK OBLOUKU
16	518101.09	1060567.90	392.12	KONEC OBLOUKU
17	518090.55	1060553.80	392.09	ZAČÁTEK OBLOUKU
18	518088.73	1060545.93	391.87	INFLEX
19	518088.81	1060542.30	391.77	KONEC OBLOUKU
20	518085.07	1060539.84	391.67	
21	518085.16	1060540.54	391.66	ZAČÁTEK OBLOUKU
22	518081.61	1060541.96	391.61	KONEC OBLOUKU
23	518076.49	1060546.02	391.75	KONEC ÚPRAVY
24	518079.62	1060550.21	391.86	ZAČÁTEK OBLOUKU
25	518079.21	1060553.00	391.93	KONEC OBLOUKU
26	518078.51	1060553.53	391.93	ZAČÁTEK PARKOVIŠTĚ
27	518075.52	1060549.53	391.96	ROH PARK. STÁNÍ
28	518052.61	1060566.65	391.82	ROH PARK. STÁNÍ
29	518055.60	1060570.65	391.79	KONEC PARKOVIŠTĚ
30	518053.84	1060571.97	391.78	KONEC KOMUNIKACE
31	518057.43	1060576.78	391.66	KONEC KOMUNIKACE
32	518060.43	1060580.78	391.63	ROH PARK. STÁNÍ
33	518085.10	1060562.34	391.79	ROH PARK. STÁNÍ
34	518082.10	1060558.34	391.81	ZAČÁTEK PARKOVIŠTĚ
35	518082.49	1060558.05	391.82	ZAČÁTEK OBLOUKU
36	518086.69	1060558.66	391.89	KONEC OBLOUKU
37	518091.33	1060564.81	392.00	ZAČÁTEK OBLOUKU
38	518087.74	1060574.29	391.82	KONEC OBLOUKU
39	518075.99	1060576.78	391.66	ZAČÁTEK OBLOUKU
40	518071.29	1060578.91	391.61	KONEC OBLOUKU
41	518063.74	1060584.55	391.55	ZAČÁTEK OBLOUKU
42	518055.35	1060583.34	391.58	ZAČÁTEK OBLOUKU

LEGENDA:

- STÁVAJÍCÍ PONECHANÉ STAVBY (BUDOVY, MOSTY, ZDI, PROPUSTKY, ...)
- STÁVAJÍCÍ PONECHANÉ OPLOCENÍ A ZDI (DRÁTĚNÉ, ZDĚNÉ, DŘEVĚNÉ)
- STÁVAJÍCÍ ZPEVNĚNÉ PLOCHY (VOZOVKY, CHODNÍKY, DLÁŽDĚNÉ KORYTA, ...)
- STÁVAJÍCÍ SVAHY
- STÁVAJÍCÍ SOLITÉRNÍ STROMY S PRŮMĚREM KMENU
- STÁVAJÍCÍ PLOSNÉ SKUPINY STROMŮ A KEŘŮ
- PŮVODNÍ KONSTRUKCE (MOSTNÍ PROVIZÓRIA, ZAŘÍZENÍ STAVBY, PŘÍJEZDOVÉ KOMUNIKACE, ...)
- NOVÉ STAVBY (KOMUNIKACE, MOSTY, ZDI, PROPUSTKY, ...)
- NOVÉ OPLOCENÍ A ZDI (DRÁTĚNÉ, ZDĚNÉ, DŘEVĚNÉ)
- NOVÉ ZEMNÍ TĚLESO



PROJEKTANT Ing. Michal Harášta	KONTROLA Ing. Petr Guňka	ZODP. PROJEKTANT Ing. Petr Guňka	VIAT s.r.o. Lidická 19/700 602 00 Brno IČO: 05705398	
INVESTOR: Město Albrechtice, nám. ČSA 27/II, 793 95 Město Albrechtice			FORMÁT 4xA4	
KRAJ: Moravskoslezský KATASTR. ÚZEMÍ: Město Albrechtice			DATUM 11/2021	
STAVBA: Parkovací plocha parc.č. 840, Město Albrechtice			ZAKÁZKA ČÍSLO MH 03/20	
OBSAH: VYTYČOVACÍ VÝKRES			STUPEŇ PDPS	
			MĚŘÍTKO 1:200	
			ČÍSLO VÝKRESU D.14	