

SITUACE ZÁBORU - ZPF

M 1:500


Městský úřad Krnov
Odbor životního prostředí
794 01 Krnov

-4-



LEGENDA:

— OBVOD ZÁBORU
▨ PLOCHA ZÁBORU — 1824m²

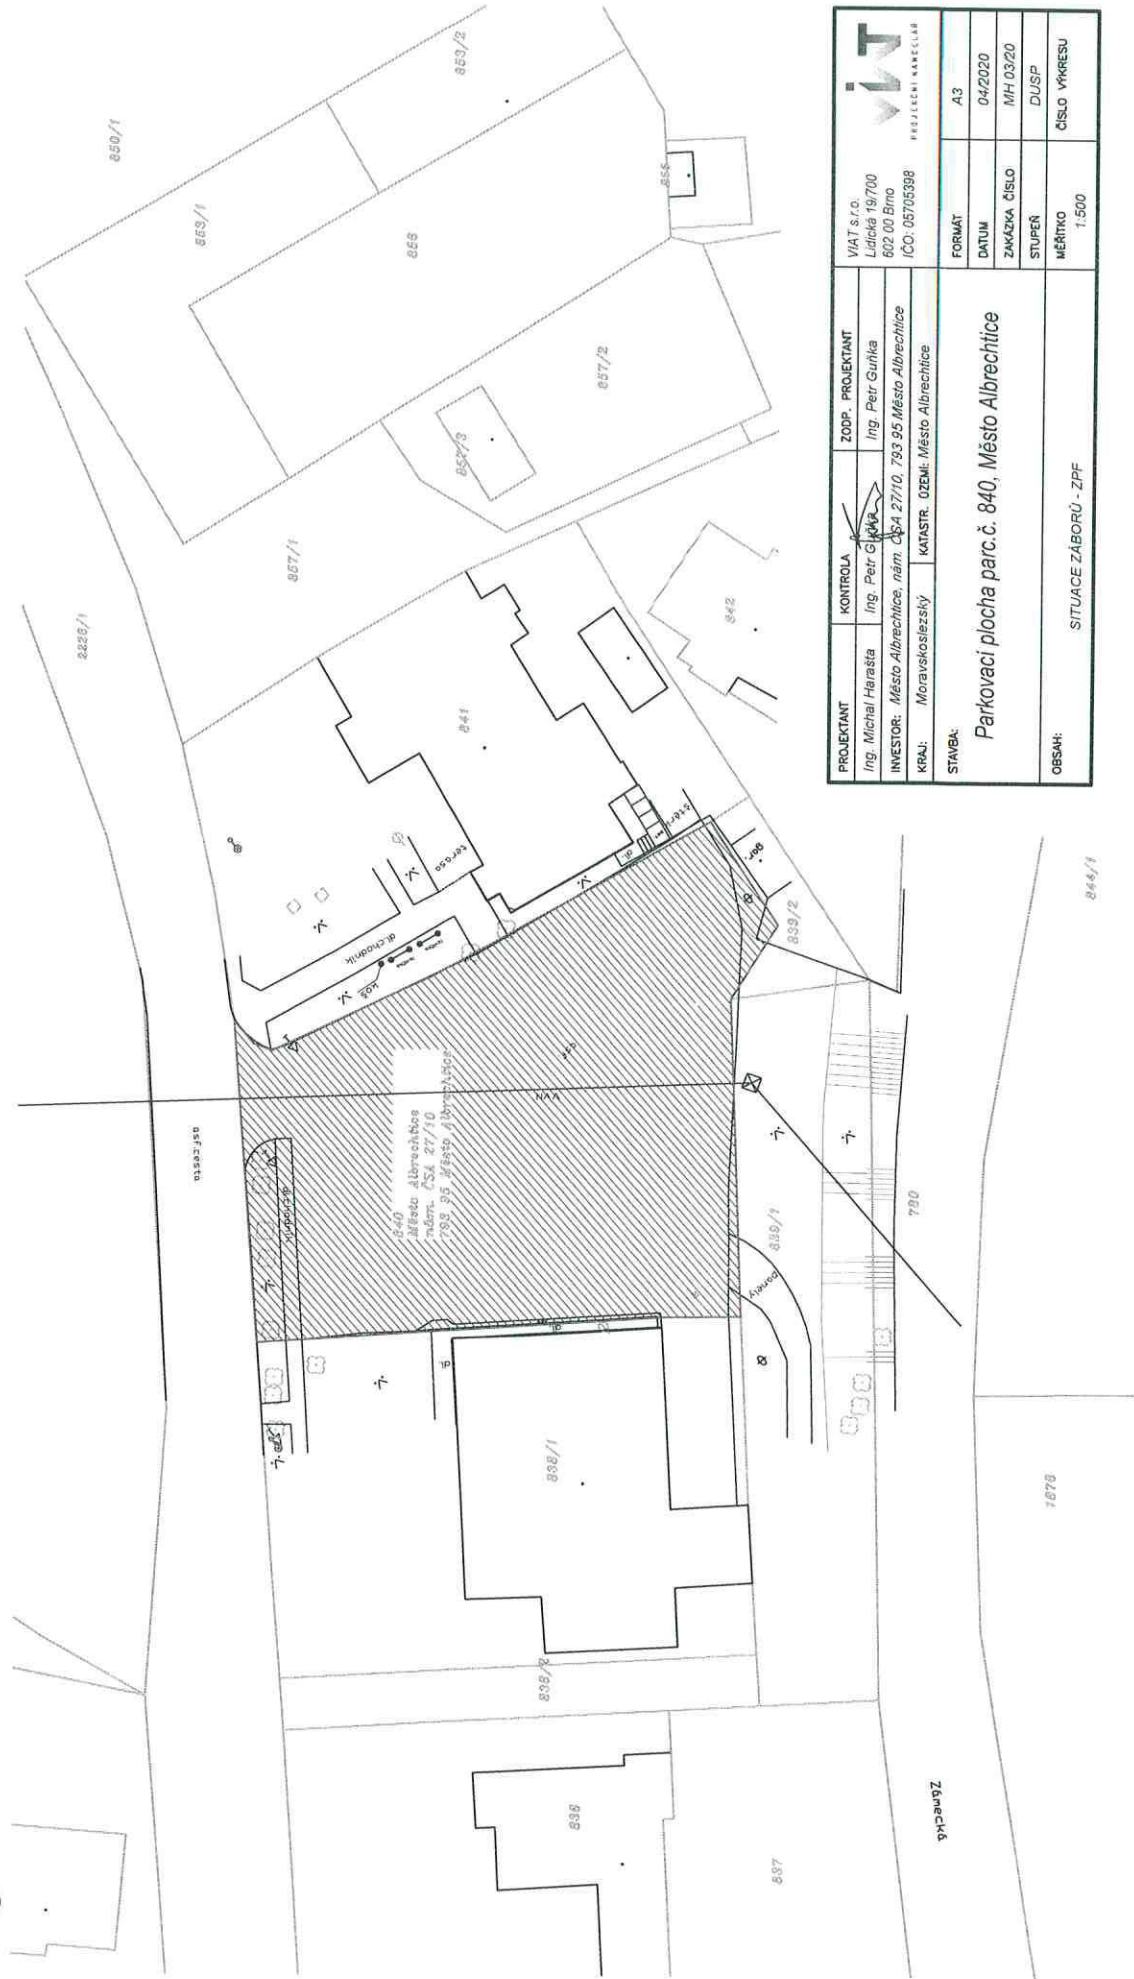

PROJEKTANT Ing. Michal Harašta	KONTROLA Ing. Petr Glava	ZOUP. PROJEKTANT Ing. Petr Glava	VIAT s.r.o. Lidická 19/700 602 00 Brno ICO: 05705398	FORMÁT A3
INVESTOR: Město Albrechtice, nám. ČSA 27/10, 793 95 Město Albrechtice	KATASTR. OZEM. Město Albrechtice	STAVBA: Parkovací plocha parc.č. 840, Město Albrechtice	DATUM 04/2020	ČÍSLO VÝKRESU 1:500
KRAJ: Moravskoslezský	STAVBA: Parkovací plocha parc.č. 840, Město Albrechtice	STUPĚŇ DÚSP	ZAKÁZKA ČÍSLO MH 03/20	
OBSAH: SITUACE ZÁBORU - ZPF		MĚŘÍTKO		