


KOORDINAČNÍ SITUACE

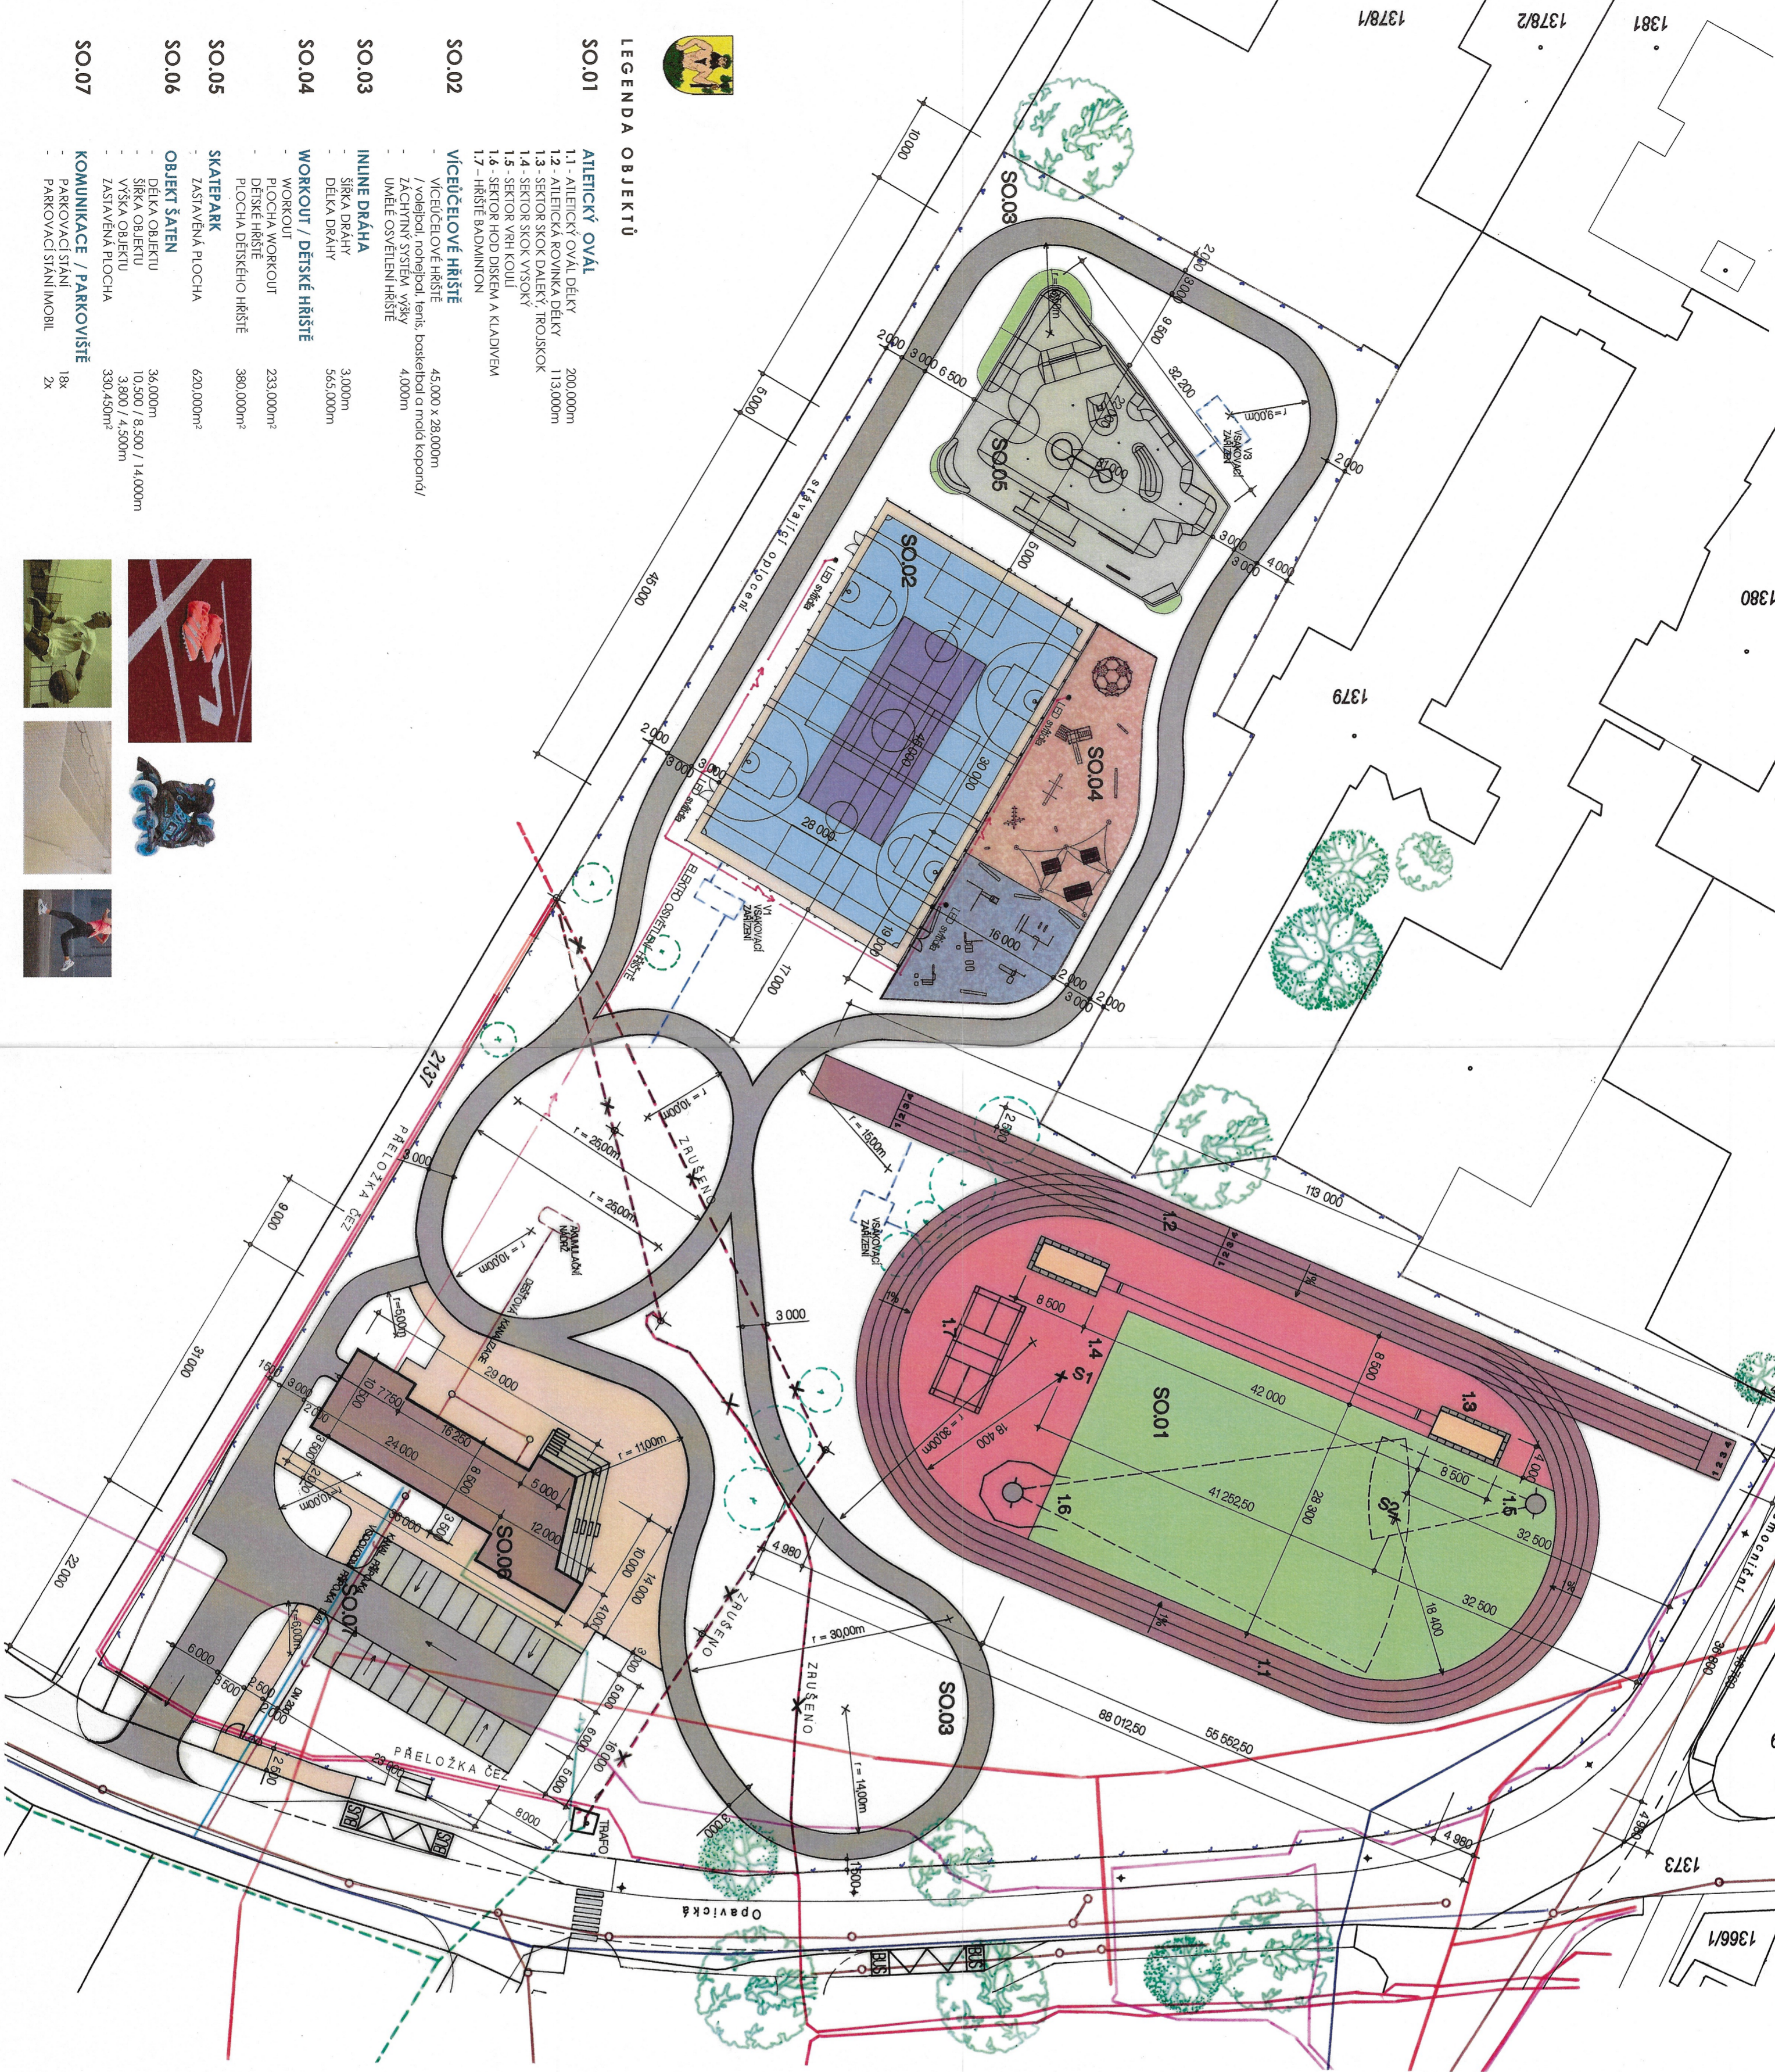


- LEGENDA OBJEKTŮ
- ATLETICKÝ OVÁL**
- 1.1 - ATLETICKÝ OVÁL DĚKÝ 200,000m
  - 1.2 - ATLETICKÁ ROVNANKA DĚKÝ 113,000m
  - 1.3 - SEKTOR SKOK DÁLEKÝ, TROJSKOK
  - 1.4 - SEKTOR SKOK VYSOKÝ
  - 1.5 - SEKTOR VRH KOULÍ
  - 1.6 - SEKTOR HOD DISKEM A KLADIVEM
  - 1.7 - HRŠTĚ BADMINTON
- VÍCEÚČELOVÉ HRŠTĚ**
- VÍCEÚČELOVÉ HRŠTĚ 45,000 x 28,000m
  - / volejbal, nohejbal, tenis, basketbal a malá kopaná /
  - ZACHYTIVÝ SYSTÉM VÝŠKÝ 4,000m
  - UMĚLÉ OSVĚTLENÍ HRŠTĚ
- INILINE DRÁHA**
- 3,000m
  - SÍRKA DRÁHY 5,65,000m
- WORKOUT / DĚTSKÉ HRŠTĚ**
- WORKOUT 233,000m<sup>2</sup>
  - DĚTSKÉ HRŠTĚ 380,000m<sup>2</sup>
  - PILOHA DĚTSKÉHO HRŠTĚ
- SKATEPARK**
- ZASTAVĚNÁ PLOCHA 620,000m<sup>2</sup>
- OBJEKT ŠATEN**
- DĚKÝ OBJEKTU 36,000m
  - VÝŠKA OBJEKTU 10,500 / 8,500 / 14,000m
  - ZASTAVĚNÁ PLOCHA 330,450m<sup>2</sup>
- KOMUNIKACE / PARKOVIŠTĚ**
- PARKOVACÍ STÁNÍ 18x
  - PARKOVACÍ STÁNÍ IMOBIL 2x



LEGENDA PОВRCHŮ


- UMĚLÝ SPORTOVNÍ PUR PОВRCH RAL 3017 / Code 082
- UMĚLÝ SPORTOVNÍ PUR PОВRCH RAL 3016 / Code 062
- UMĚLÝ SPORTOVNÍ PUR PОВRCH RAL 5015 / Code 064
- UMĚLÝ SPORTOVNÍ PUR PОВRCH RAL 5010 / Code 054
- UMĚLÝ SPORTOVNÍ PUR PОВRCH RAL 1014 / Code 066
- MIX BAREV TYSKOVÁ 33%, TMAVÉ MODRÁ 33%, TĚMNE MODRÁ 33%
- MIX BAREV CHLOVÉ ČERVENÁ 33%, BĚOVÁ 33%, PÍSKOVÉ TULÁ 33%
- VÝPLŇ DOSKOČIŠTĚ – ČISTÝ KŘEMÍČITÝ PÍSEK
- TRAVNATÁ HRACÍ PLOCHA – PŘÍRODNÍ TRÁVNÍK
- ZPEVNĚNÉ PLOCHY – ZÁMKOVÁ DLAŽBA
- SKATEPARK – BETON PОВRCHOVÉ LEŠTĚNÝ
- KOMUNIKACE - ASFALTOBETON

TYPЫ SPORTOVNÍCH PUR PОВRCHŮ

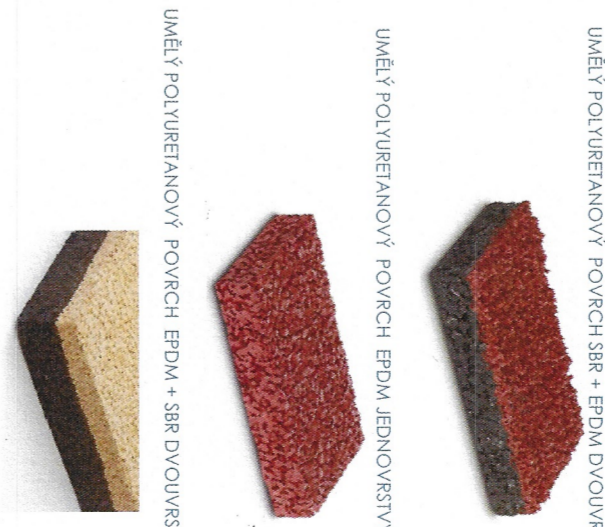

LEGENDA INŽENÝRSKÝCH SÍTÍ

- NADZEMNÍ VEDENÍ NN DO 1kV
- NADZEMNÍ VEDENÍ NN DO 35kV
- PLYNOVOD SÍL
- MEALICKÝ KABEL
- PODZEMNÍ VEDENÍ VN DO 35 kV
- VODOVOD
- KANALIZACE
- VODOVODNÍ PŘÍPOJKA
- KANALIZAČNÍ PŘÍPOJKA

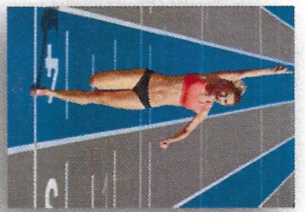

ATLETICKÝ STADION • MĚSTO ALBRECHTICE

**PITTER DESIGN, S.R.O.**

ING. ARCH. LEOS PITTER

Město Albrechtice

00296228

nám. ČSA 27/10

793 95 Město Albrechtice

1:500

COORDINATE: C3